


Samþykkt á fundi bygginga-  
nefndar þ. 16.10.1991  
BYGGINGAFULLTRÚINN  
Í HAFNARFIRÐI

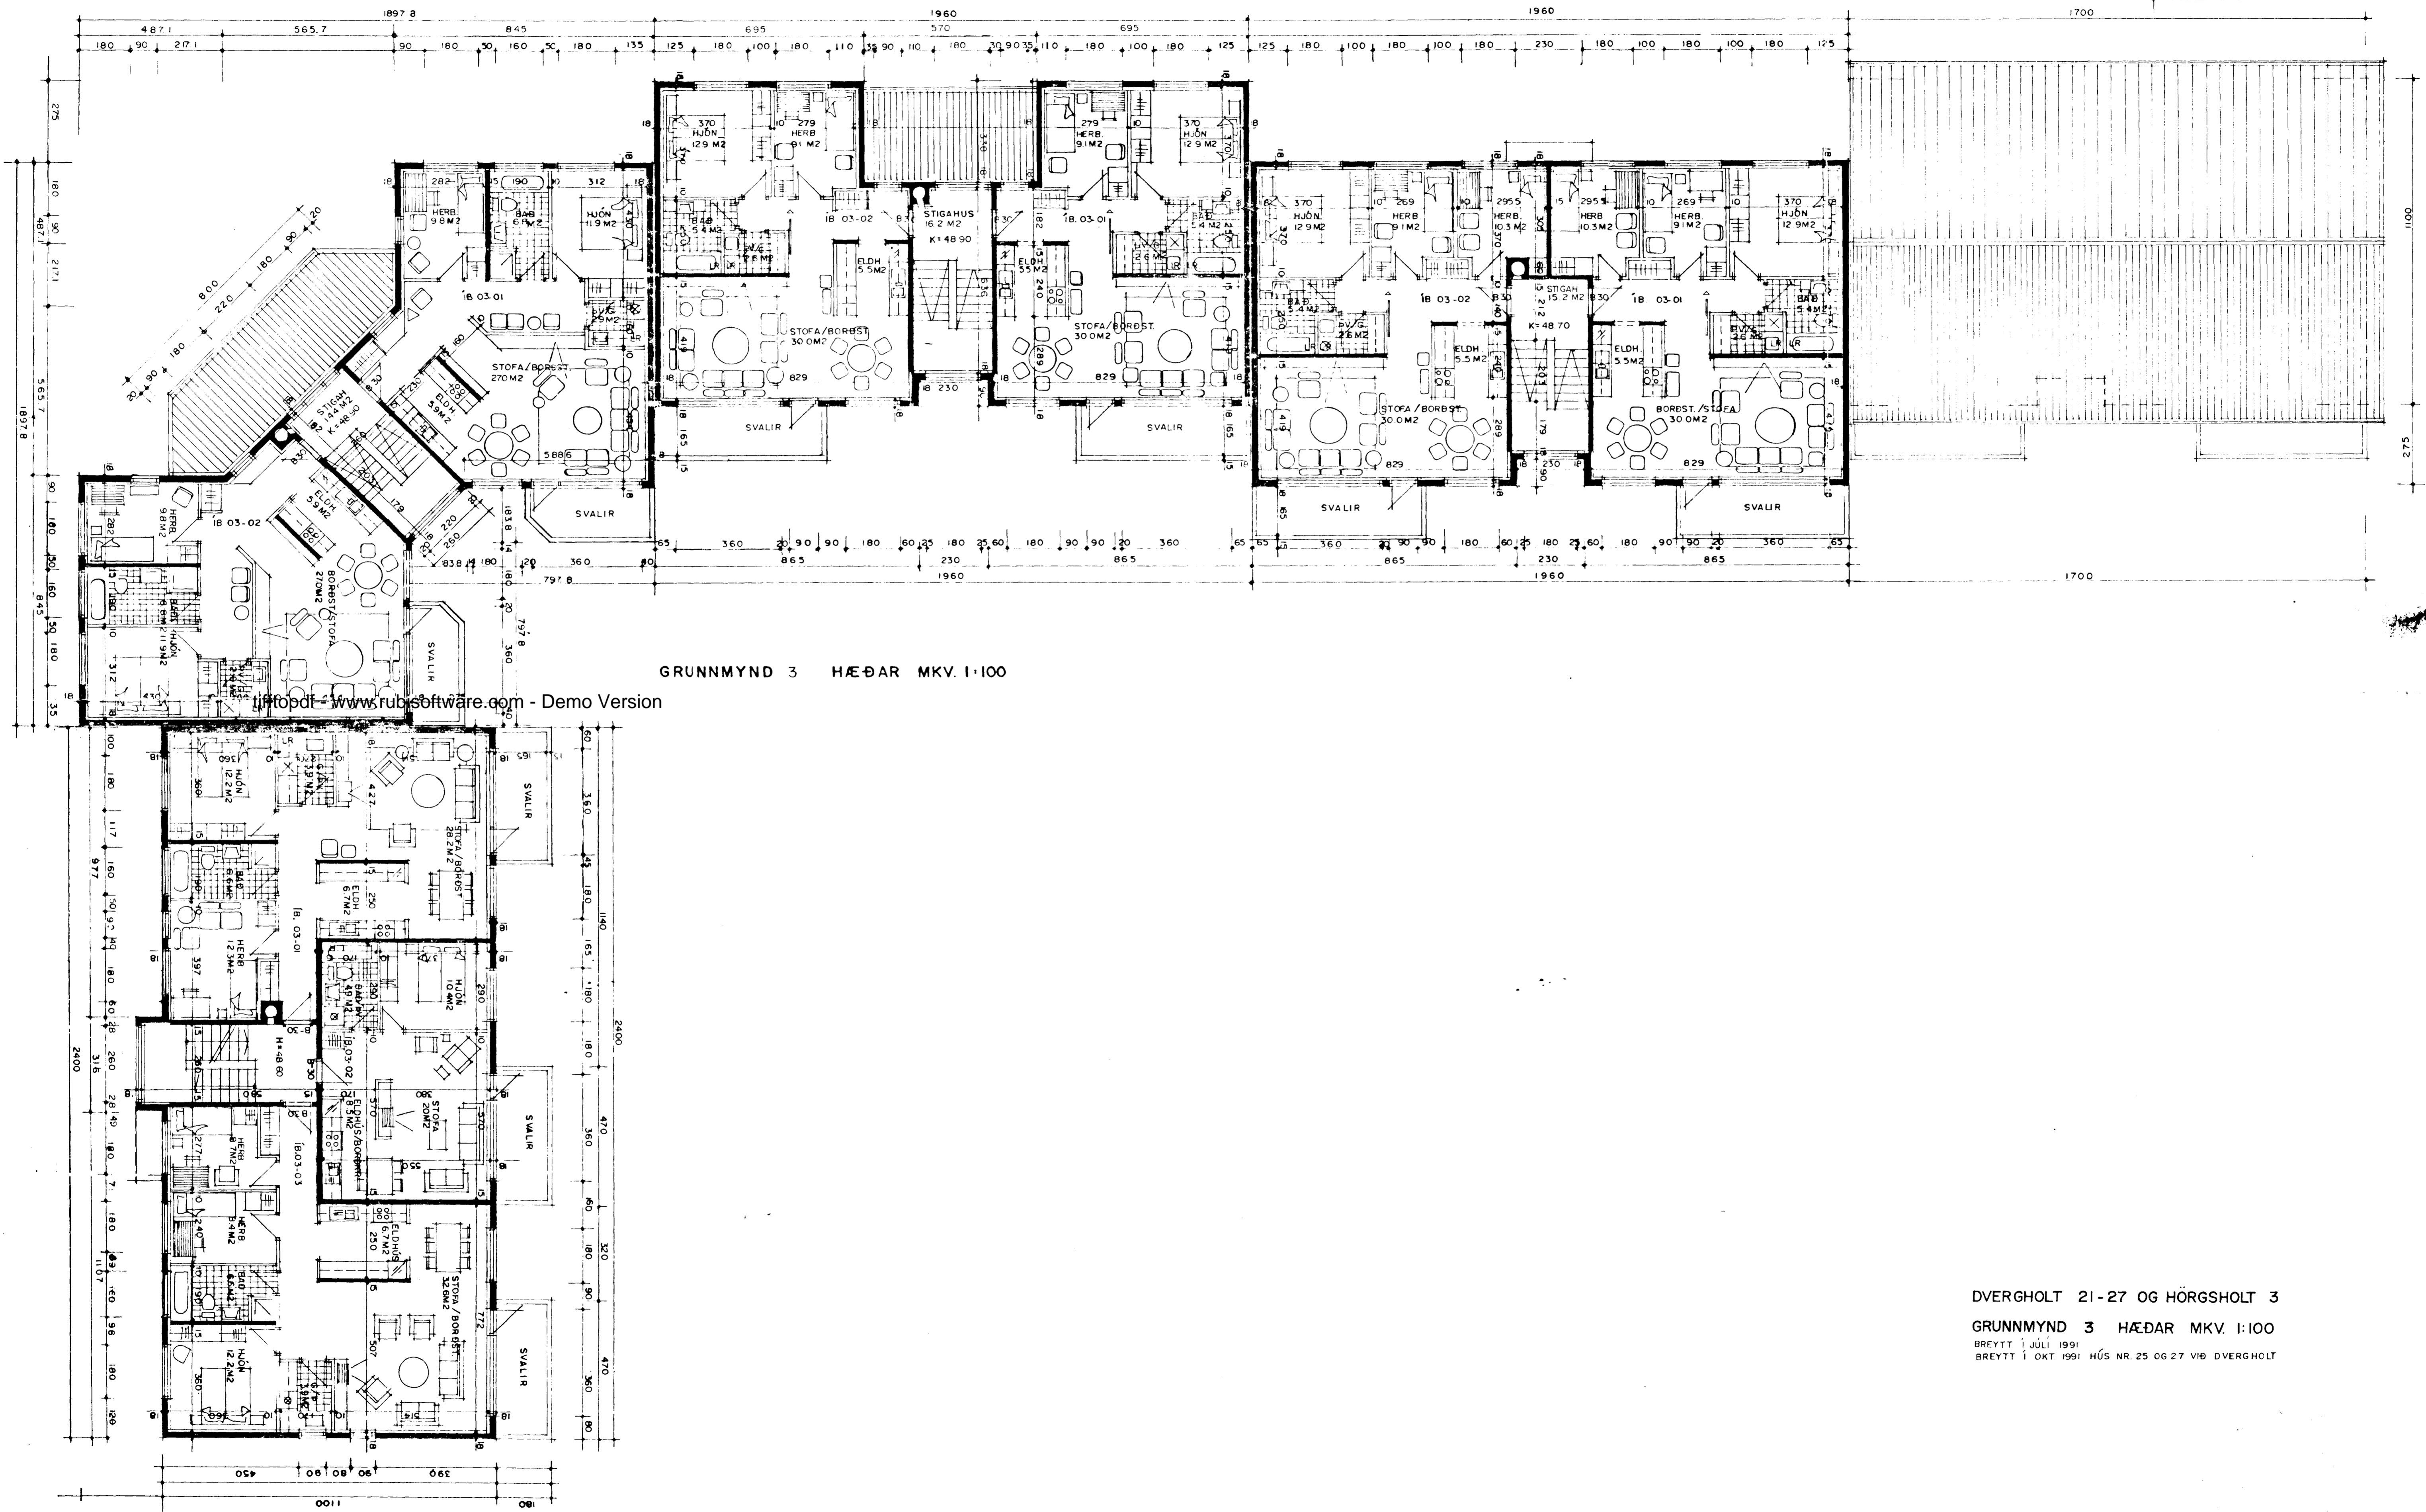

GRUNNMYND 3 HÆÐAR MKV. 1:100

ifopdf - www.rubissoftware.com - Demo Version

DVERGHOLT 21-27 OG HÖRGSHOLT 3  
GRUNNMYND 3 HÆÐAR MKV. 1:100  
BREYTT 1. JÚLÍ 1991  
BREYTT 1. OKT. 1991 HÚS NR. 25 OG 27 VIÐ DVERGHOLT

*Signature*