Samþykkt á fundi byggingarnefndar þ. 16/10 1991
BYGGINGAFULLTRÚINN
Í HAFNARFIRÐI

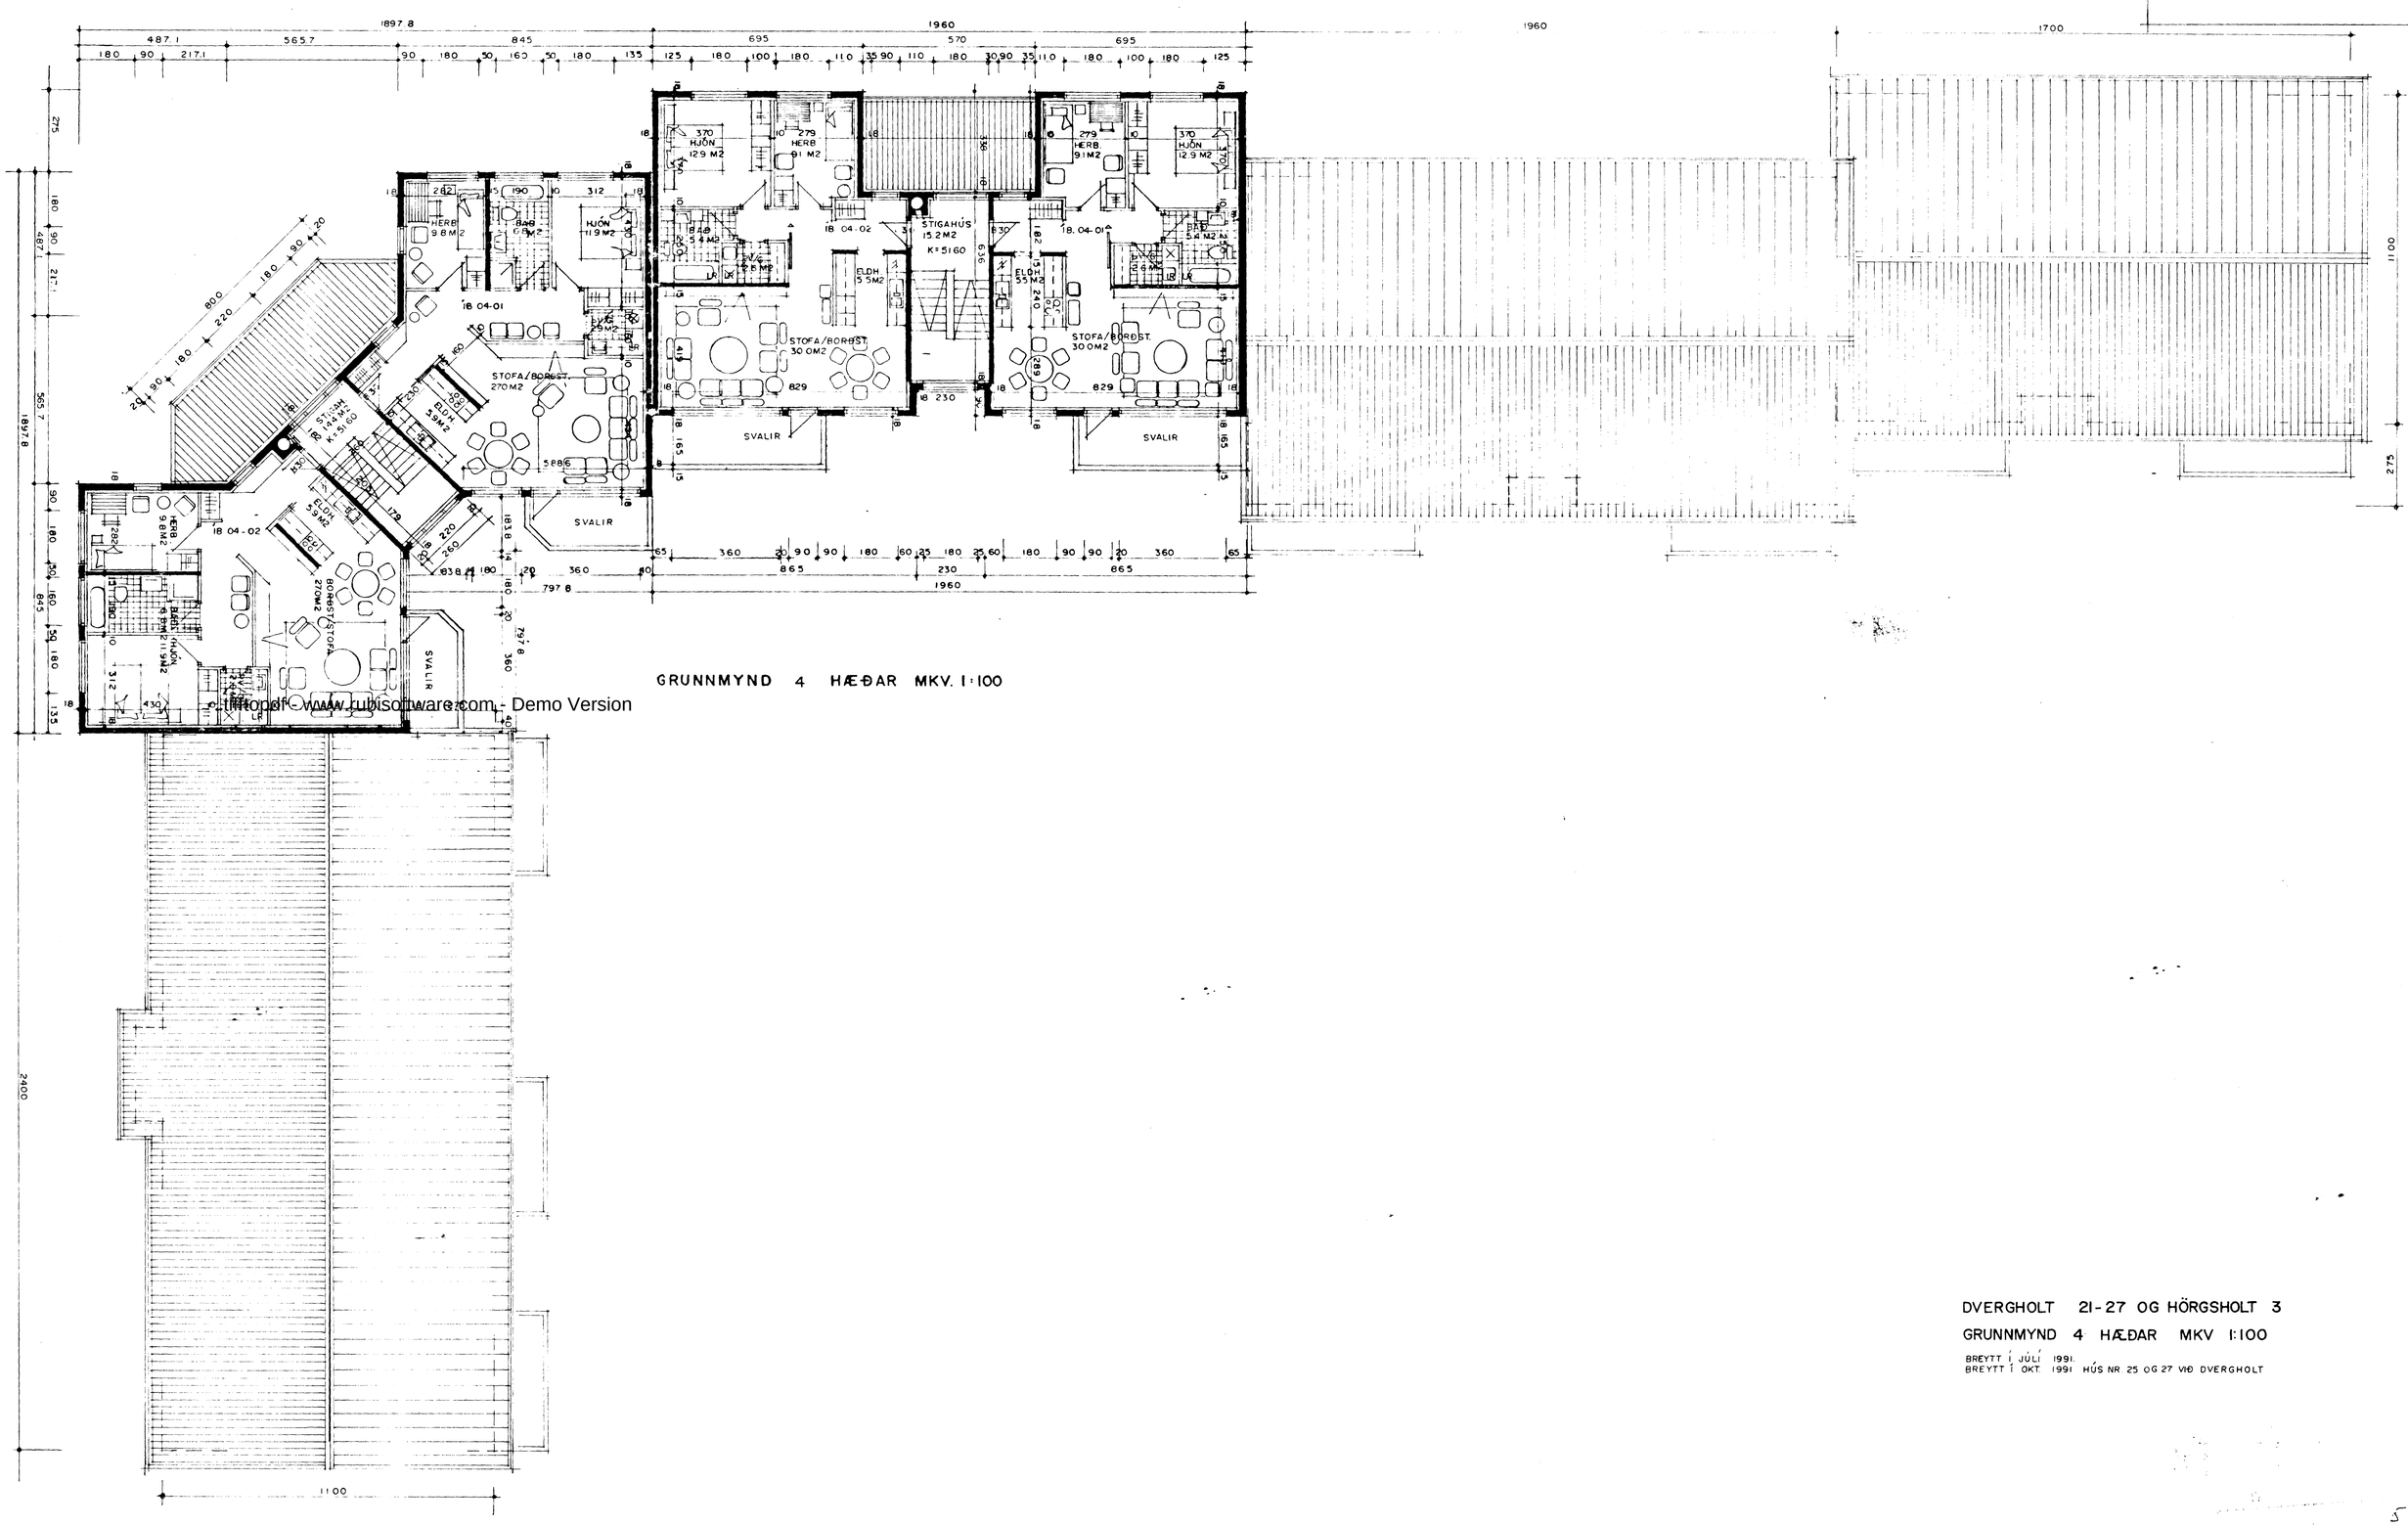

tiffpdf - www.fubisoftware.com - Demo Version

DVERGHOLT 21-27 OG HÖRGSHOLT 3
GRUNNMYND 4 HÆÐAR MKV 1:100

BREYTT Í JÚLÍ 1991.
BREYTT Í OKT. 1991 HÚS NR. 25 OG 27 VIÐ DVERGHOLT