


Samþykkt á fundi bygginga-
nefndar þ. 16/10 1991
BYGGINGAFULLTRÚINN
Í HAFNARFIRÐI

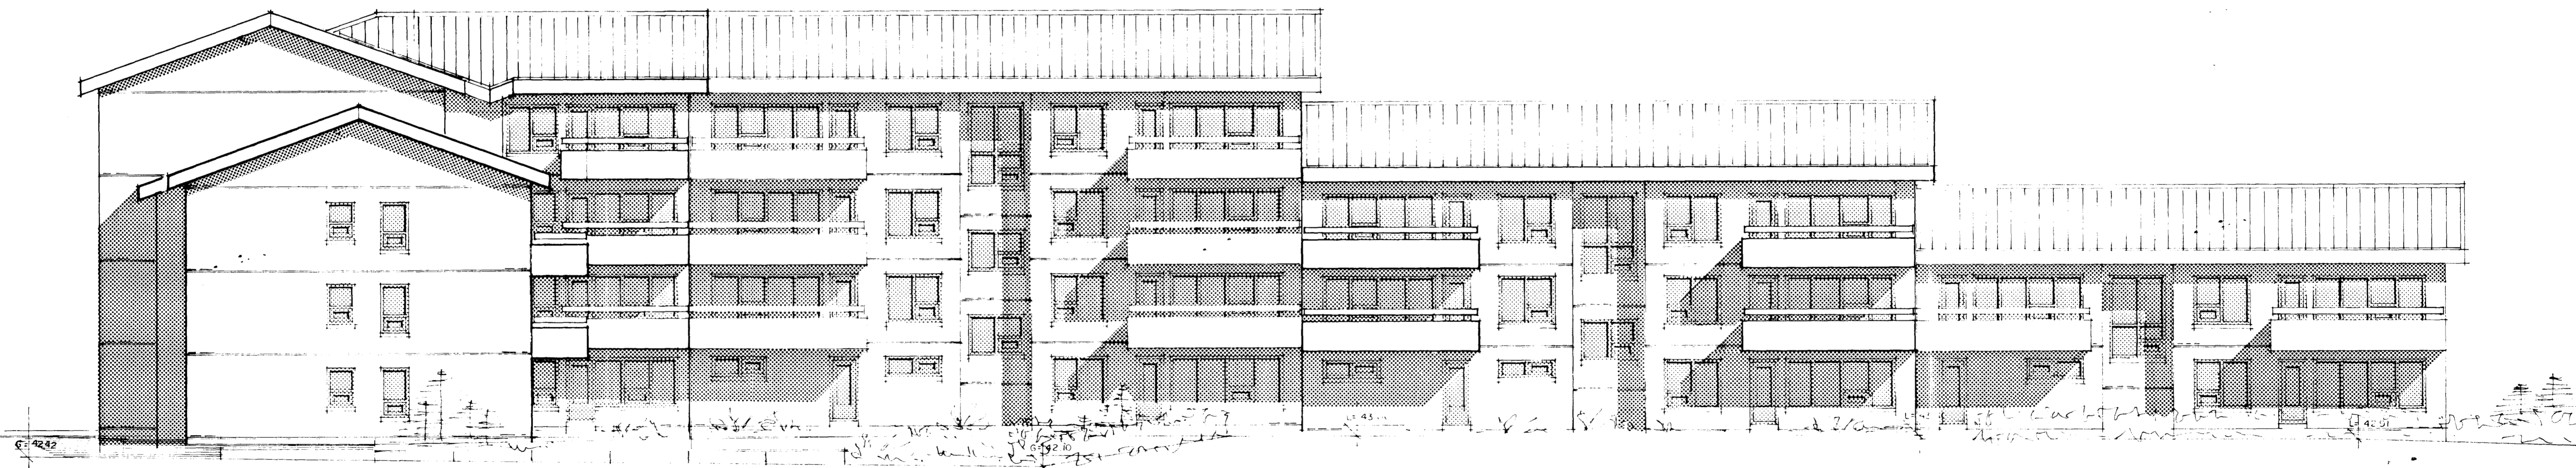

SUÐURHLIÐ MKV. 1:100

tiffpdf - www.rubissoftware.com - Demo Version



VESTURHLIÐ MKV. 1:100

DVERGHOLT 21-27 OG HÖRGSHOLT 3

ÚTLITSMYNDR MKV. 1:100

BREYTT Í JÚLÍ 1991.
BREYTT Í OKT. 1991.

Sigurður Þorvarðarson