


Samþykkt á fundi byggingar-
24/5 91
nefndar p. 16.11.1991

BYGGINGAFULLTRÚINN
Í HAFNARFIRÐI

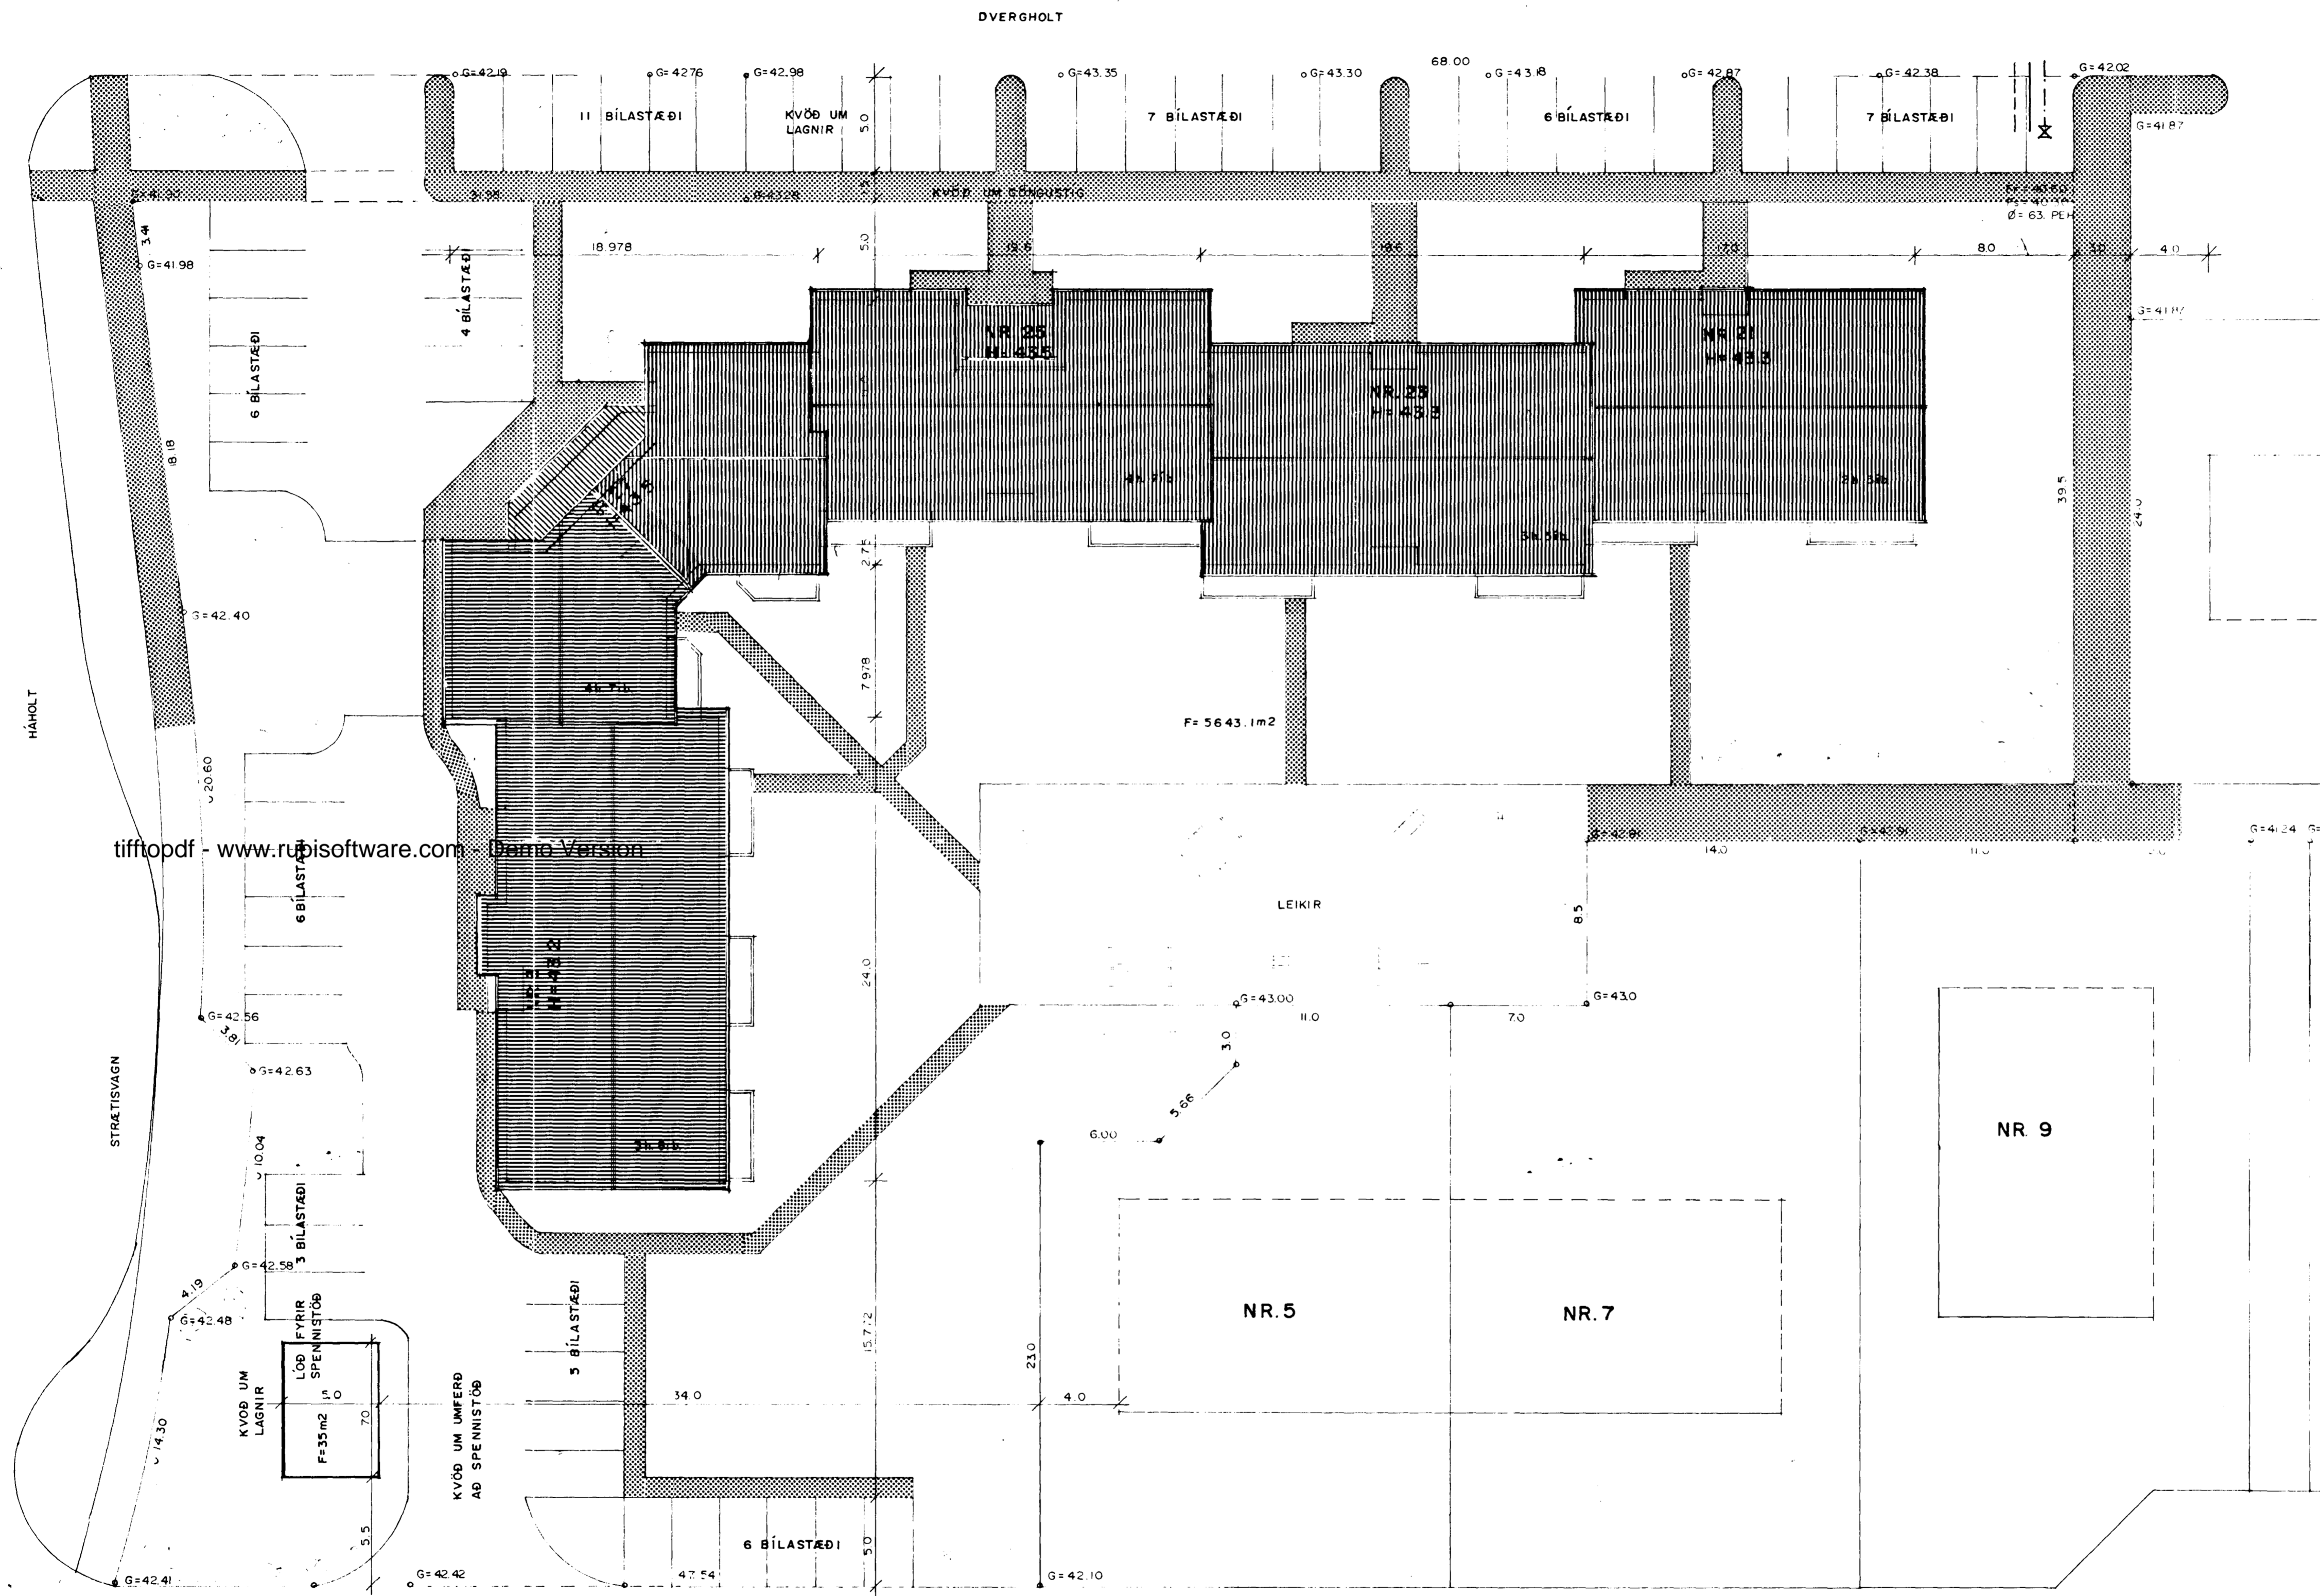

NR. 19

STERDIR HÚSSINS NR. 21 VID DVERGHOLT:
 FLATARMÁL 1.HEDAR ER: 182,86 M2 BR.
 FLATARMÁL 2.HEDAR ER: 184,93 M2 BR.
 SAMTALS: 367,79 M2 BR.
 HEILDARRÚMMÁL HÚSSINS NR. 21 VID DVERGHOLT ER: 1251.93 M3 BR.

STERDIR HÚSSINS NR. 23 VID DVERGHOLT:
 FLATARMÁL 1.HEDAR ER: 211,46 M2 BR.
 FLATARMÁL 2.HEDAR ER: 213,50 M2 BR.
 FLATARMÁL 3.HEDAR ER: 213,50 M2 BR.
 SAMTALS: 638,46 M2 BR.
 HEILDARRÚMMÁL HÚSSINS NR. 23 VID DVERGHOLT ER: 2022.74 M3 BR.

STERDIR HÚSSINS NR. 25 VID DVERGHOLT:
 FLATARMÁL 1.HEDAR ER: 205,10 M2 BR.
 FLATARMÁL 2.HEDAR ER: 194,20 M2 BR.
 FLATARMÁL 3.HEDAR ER: 194,20 M2 BR.
 FLATARMÁL 4.HEDAR ER: 194,20 M2 BR.
 SAMTALS: 787,70 M2 BR.
 HEILDARRÚMMÁL HÚSSINS NR. 25 VID DVERGHOLT ER: 2423.50 M3 BR.

STERDIR HÚSSINS NR. 27 VID DVERGHOLT:
 FLATARMÁL 1.HEDAR ER: 224,90 M2 BR.
 FLATARMÁL 2.HEDAR ER: 203,00 M2 BR.
 FLATARMÁL 3.HEDAR ER: 203,00 M2 BR.
 FLATARMÁL 4.HEDAR ER: 203,00 M2 BR.
 SAMTALS: 833,90 M2 BR.
 HEILDARRÚMMÁL HÚSSINS NR. 27 VID DVERGHOLT ER: 2569.70 M3 BR.

STERDIR HÚSSINS NR. 3 VID HÖRGSHOLT:
 FLATARMÁL 1.HEDAR ER: 264,90 M2 BR.
 FLATARMÁL 2.HEDAR ER: 266,90 M2 BR.
 FLATARMÁL 3.HEDAR ER: 266,90 M2 BR.
 SAMTALS: 798,70 M2 BR.
 HEILDARRÚMMÁL HÚSSINS NR. 3 VID HÖRGSHOLT ER: 2562.90 M3 BR.

DVERGHOLT 21-27 OG HÖRGSHOLT 3

AFSTÖÐUMYND MKV. 1:200

BREYTT Í JÚLÍ 1991
 BREYTT Í OKT. 1991 HUS NR. 25 OG 27 VID DVERGHOLT

Sigurður Þorvarðarson