
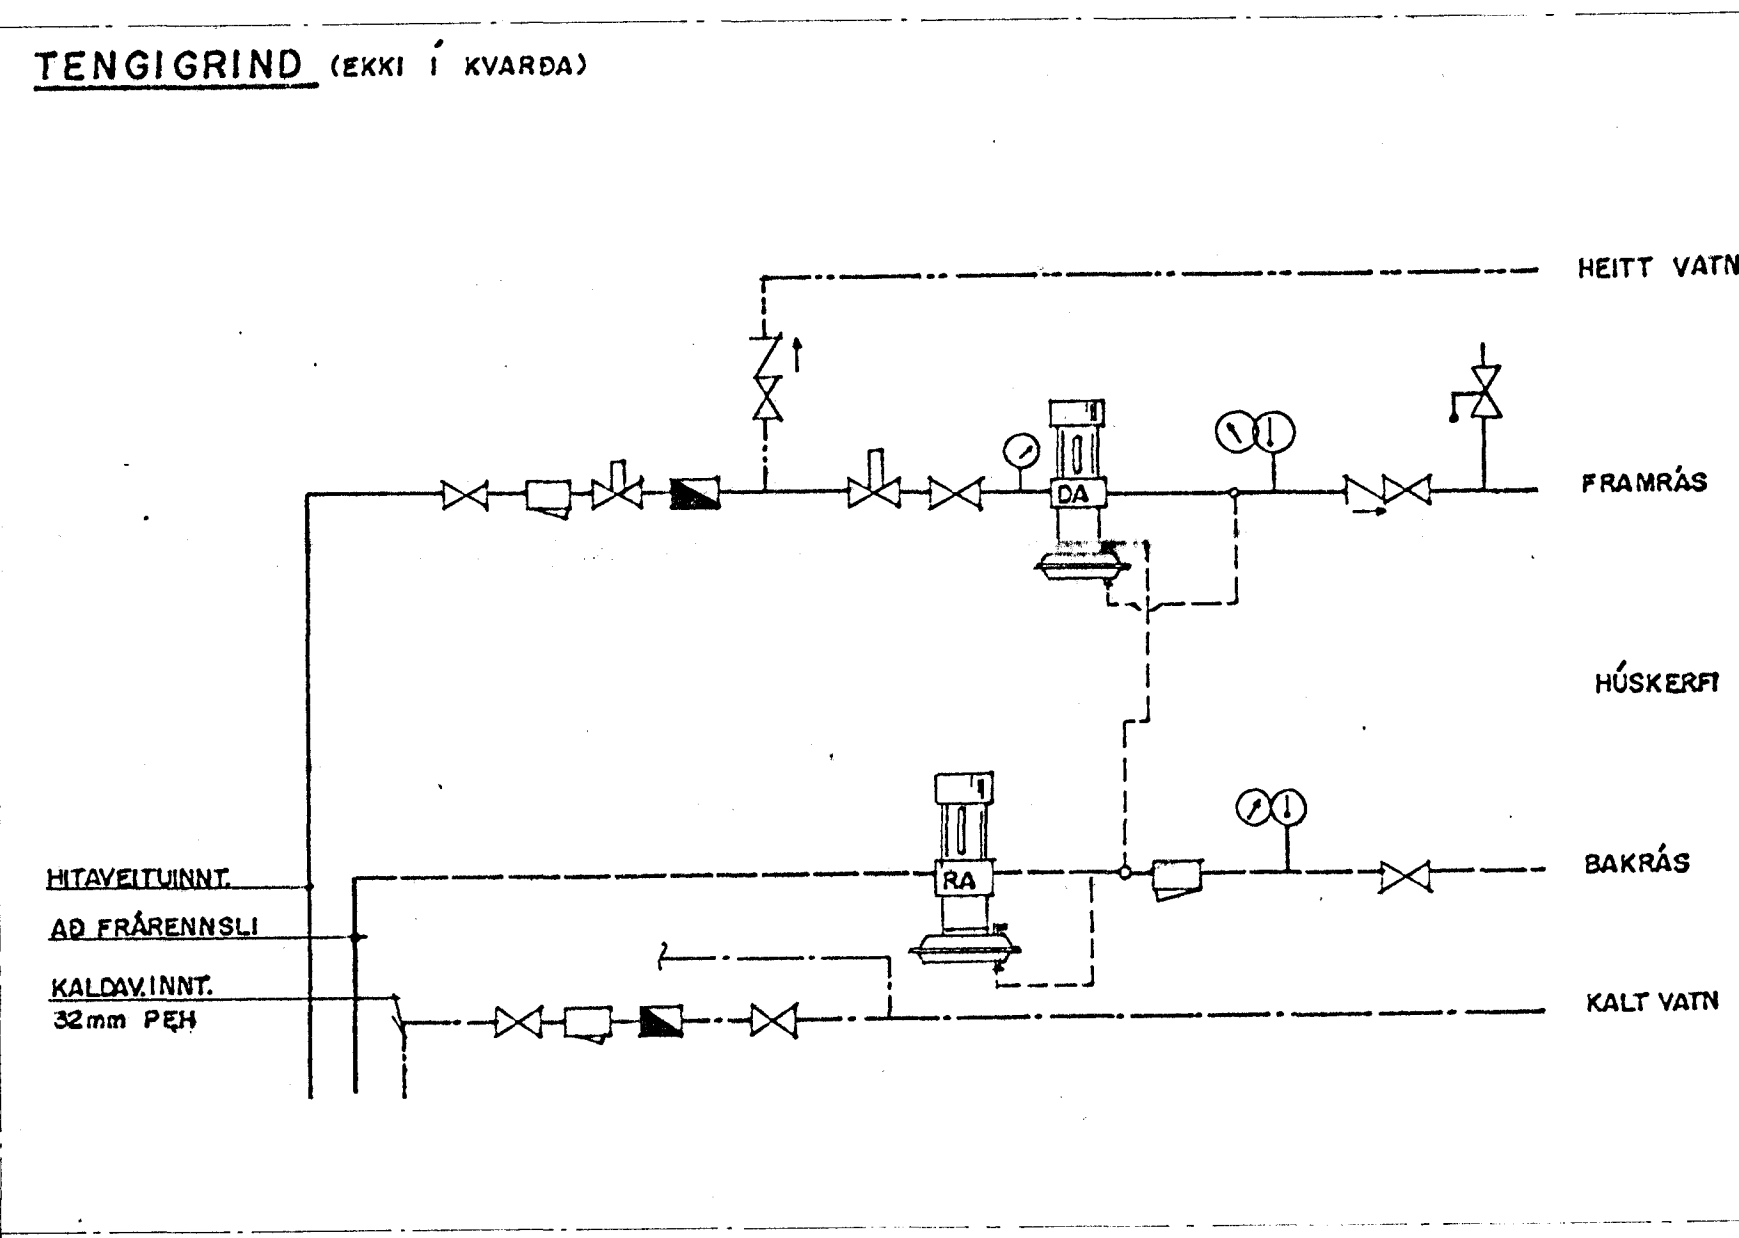


RÚMMYND 1:50

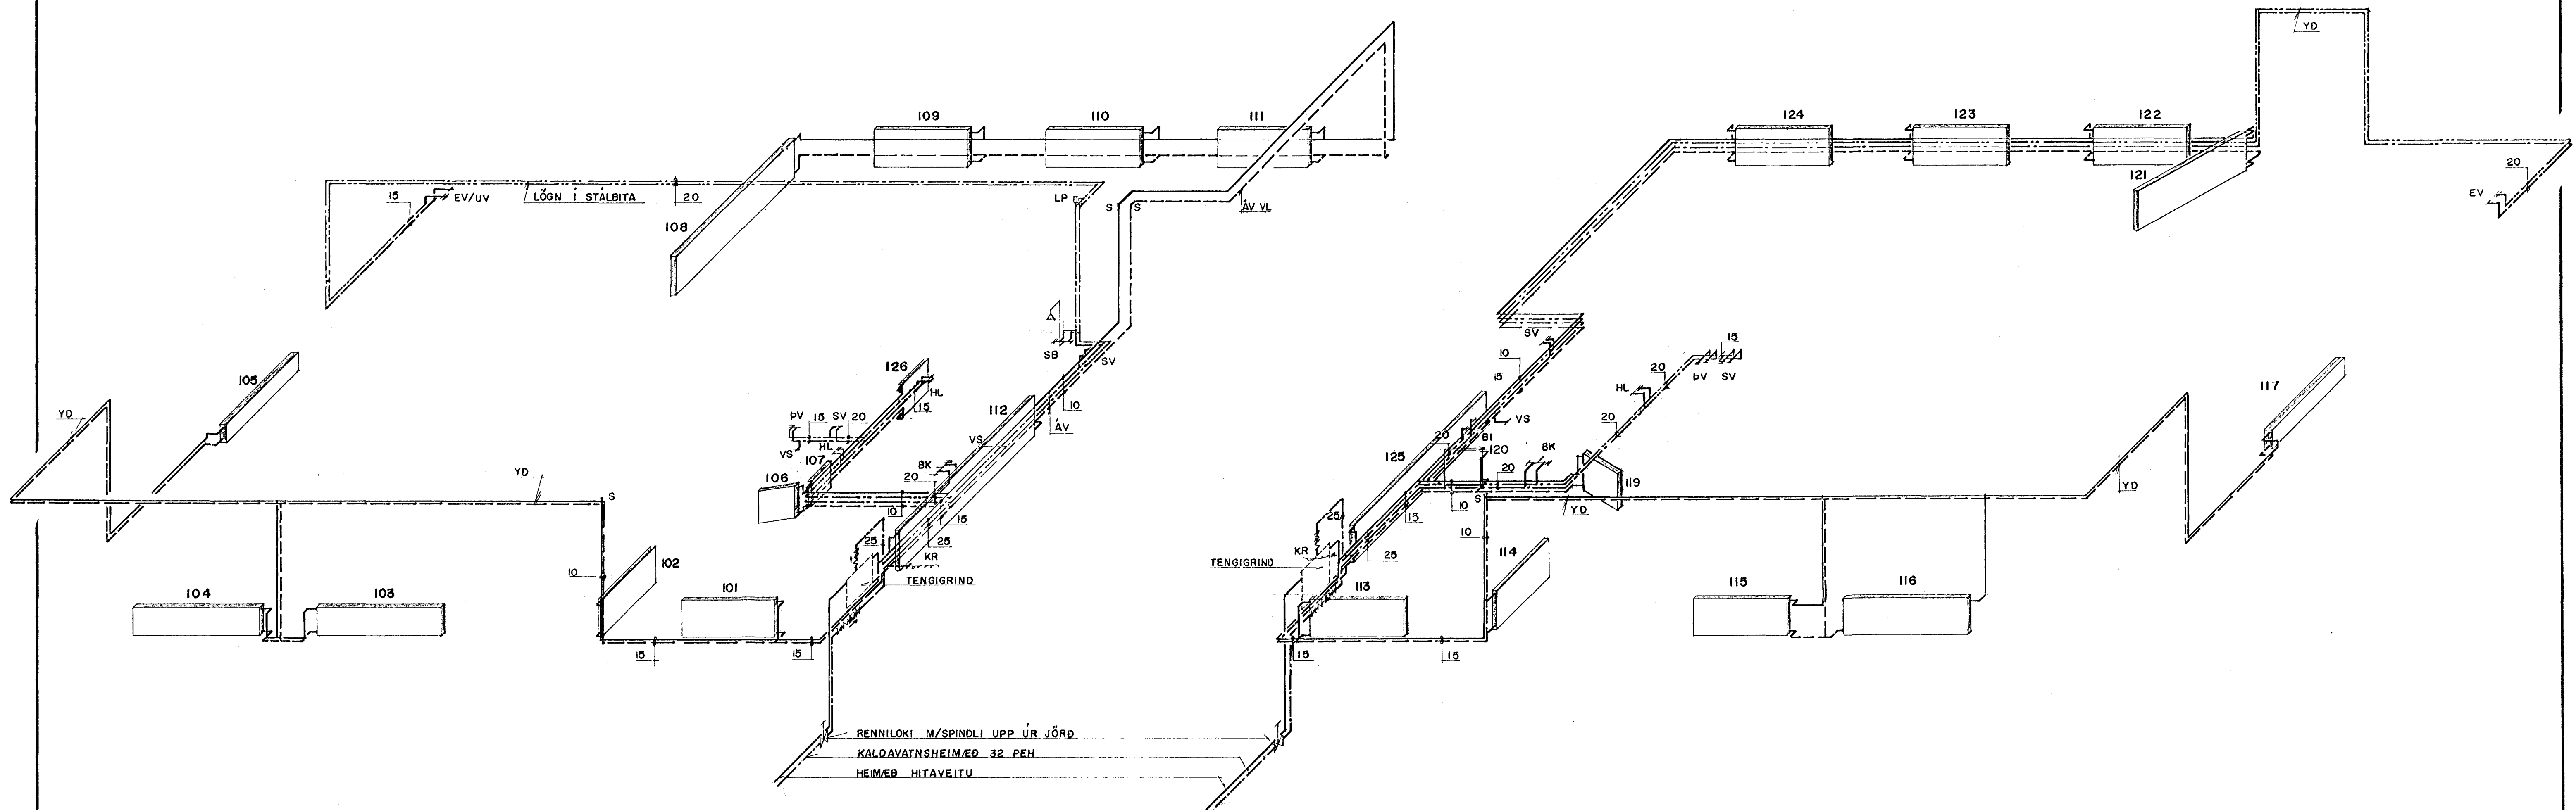

15 JUN 1992

*Arkilálf eldi teikningar ogjaldar.*

**HÖRGSHOLT 5 - 7, HAFNARFIRÐI**

B	LEGA LAGNA Í NR. 5	11.2.92	GRT	PRIFA- OG HITLAGNIR	1:50
A	BAD OG ÞVOTTUR Í NR. 7. 72.92		BG	RÚMMYND HITA- OG NEYSLUVATNSL.	30.24
BR NR	BREYTING				
Verkræðistofa Stefáns og Björns s.f. CONSULTING ENGINEERS REYKJAVÍKURVEIÐI 58 HAFNARFIRÐI - SIM 91 65 340			BG 15.10.90	GRT 15.10.90	VEIÐI L 3

BR. OFN I20 /PV OG SV FÆRT 07.05.92