



GRUNNMYND 1:50

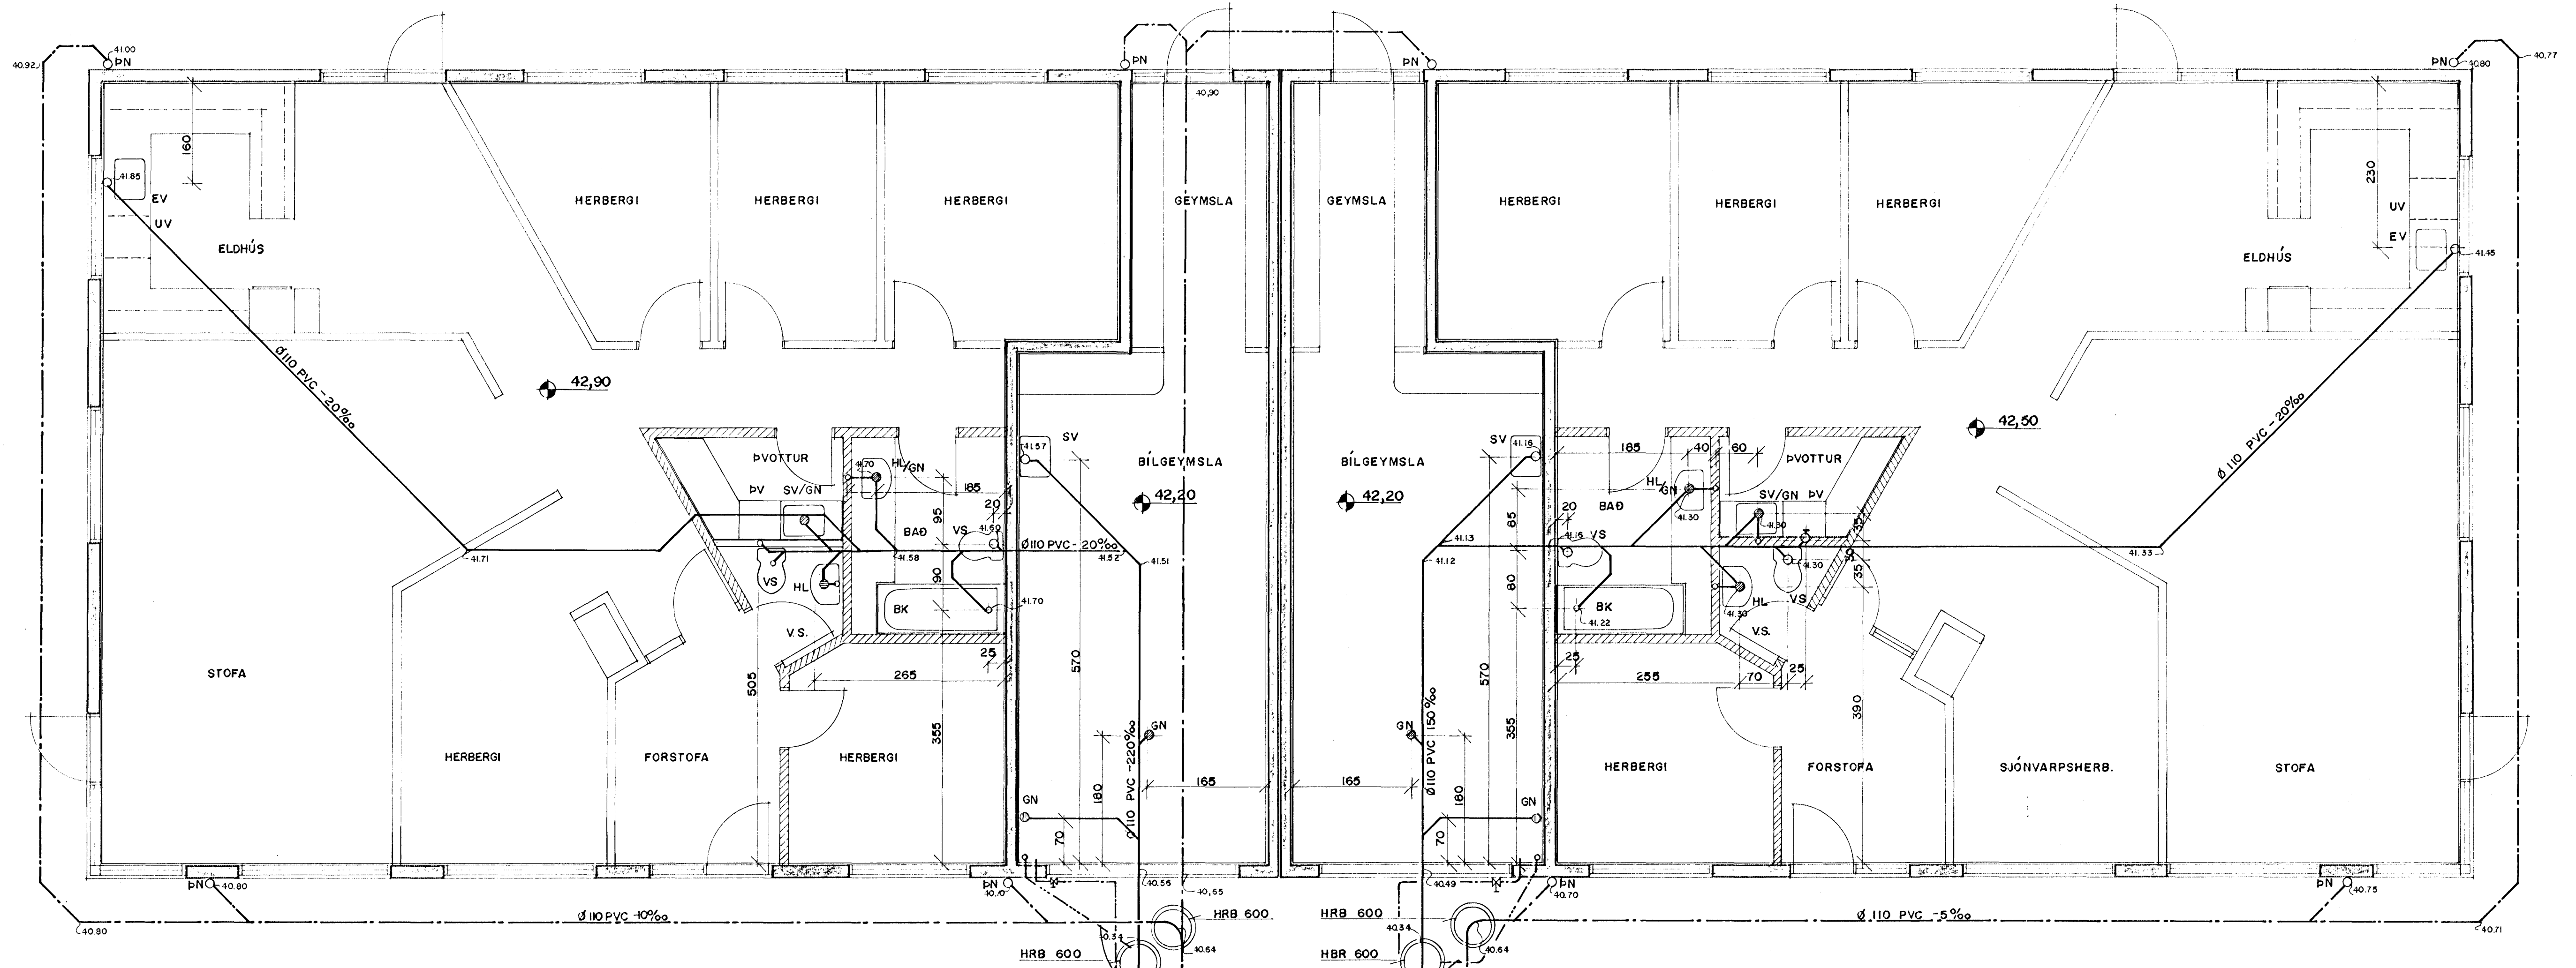

AFSTÖÐUMYND 1:500

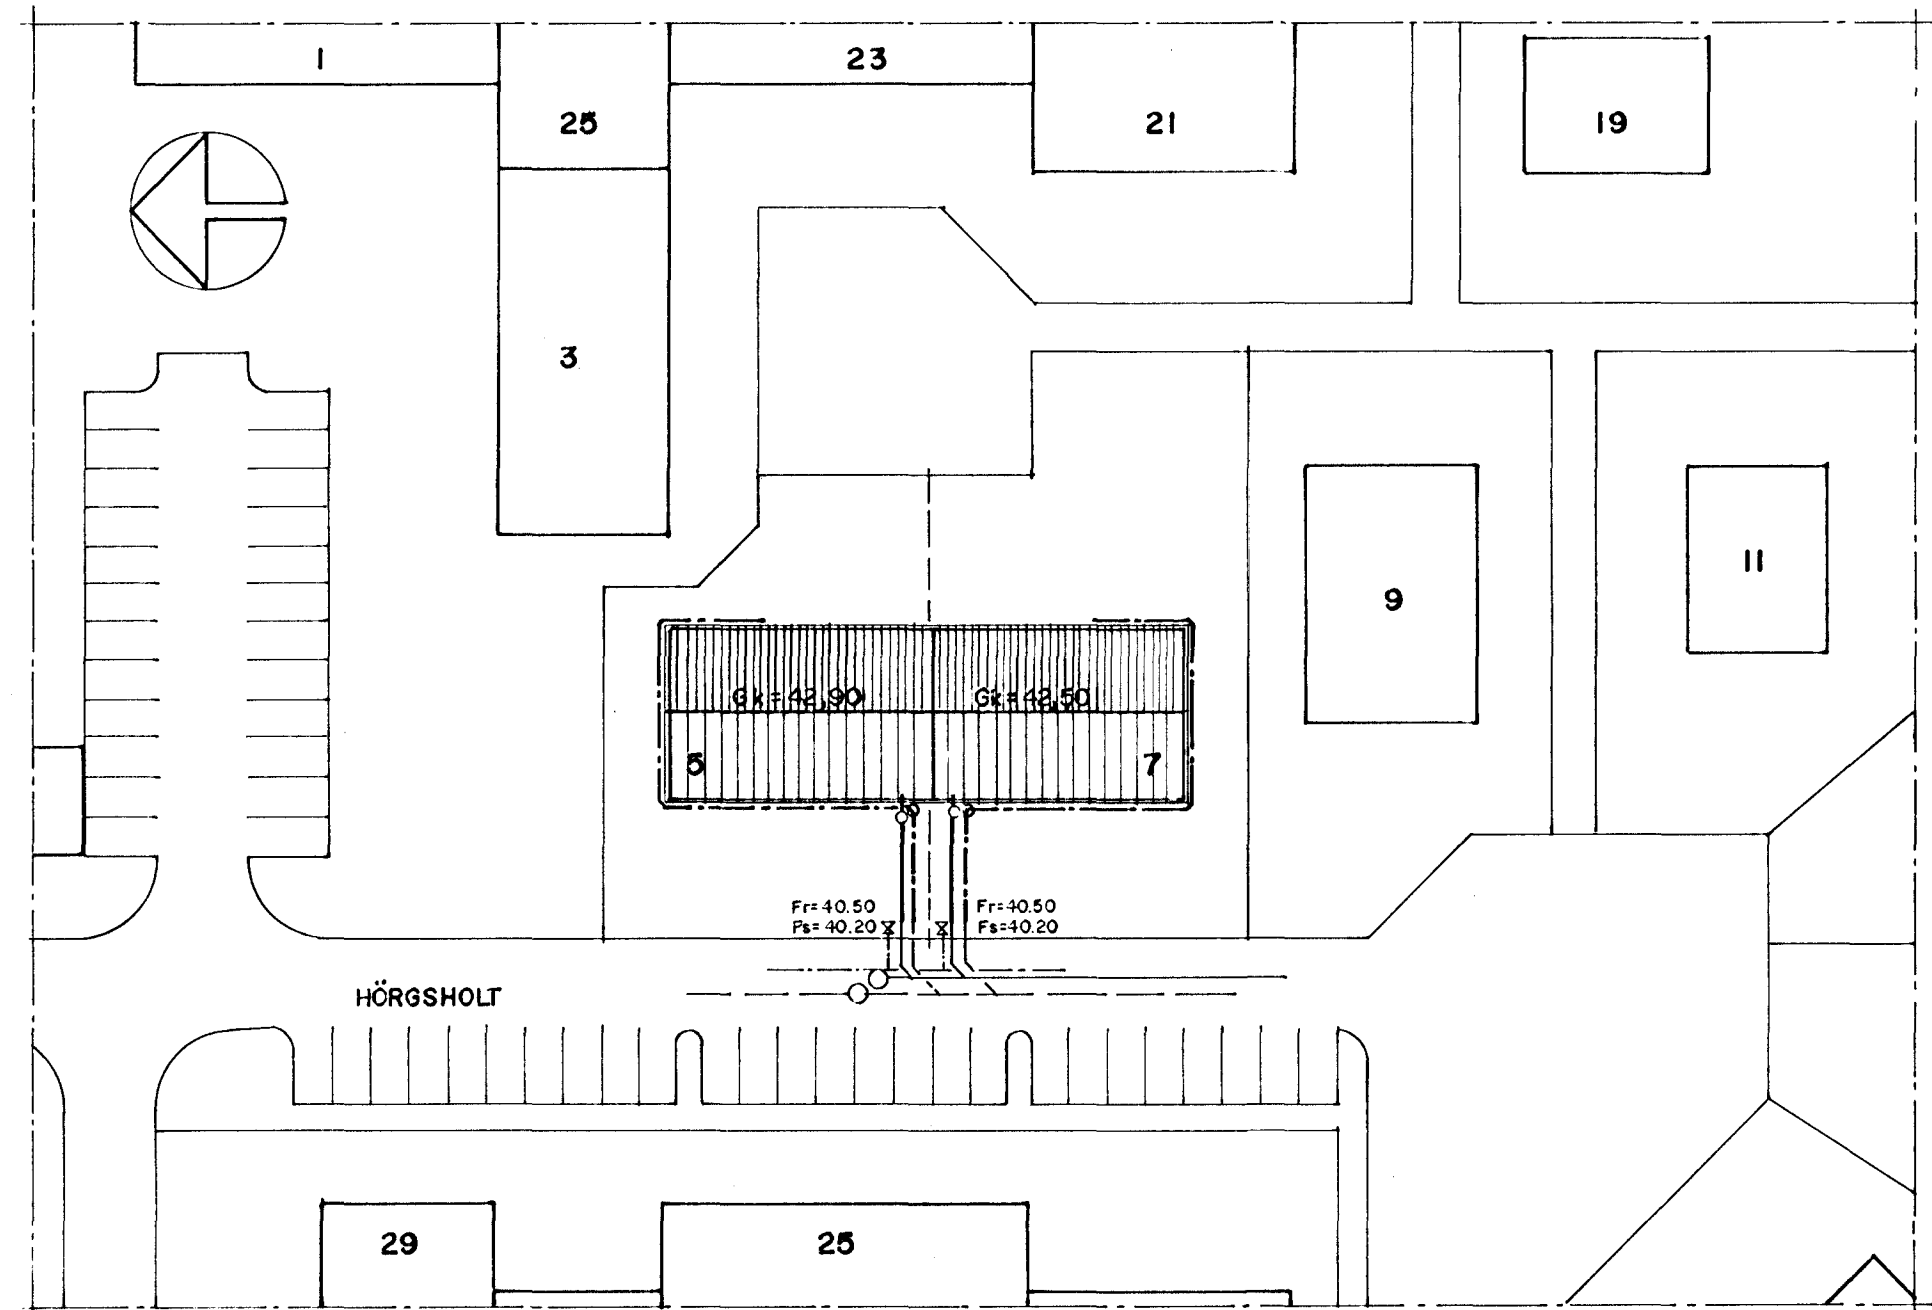


SKÝRINGAR

- SKOLPLAGNIR ERU PVC Ø 110
- REGNVATNSLAGNIR ERU PVC Ø 110
- LAGNIR FYRIR BAKRÁS HITAVEITU ER PEH Ø 40
- KALDAVATNSHEIMEDAR ERU PEH 32

Fs = FENGIKÓTI SKÓLPHEIMEDAR
Fr = FENGIKÓTI REGNVATNSHEIMEDAR

LENGDIR ERU GEFNAR Í CM.
RÓRSTÆRÐIR ERU Í MM.
KÓTAR Í METRUM OG MIÐAST VÍÐ HRÁGÓLF
SEM ER 0,04m NEÐAR EN FRÁGENGIN KÓTI

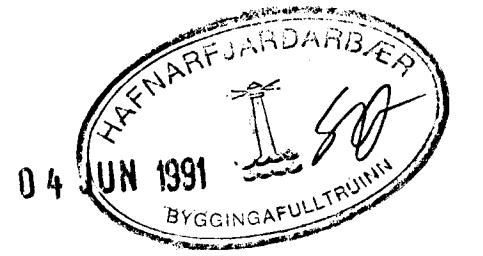

HÖRGSHOLT 5-7, HAFNARFIRÐI			
A	LAGNIR OG KÓTAR	3/5 '91	BG GRT
BRUNN	BYGGING		
Verkfræðistofa Stefáns og Björns s.f. CONSULTING ENGINEERS			1:50 1:500
REYKJAVIKURVEGUR 16 HAFNARFIRÐI, SMV 11 6 112			90.24
BG	GRT		LI
10.10.90 Björn Jónsson			