
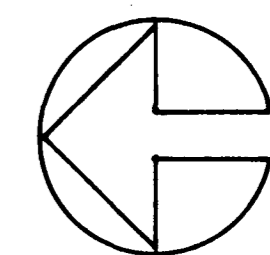


Samþykkt á fundi bygginga-
nefndar þ. 6.15.1991

BYGGINGAUFULLTRÚINN
Í HA-FARNFIRÐI

[Signature]

BLAÐ 2

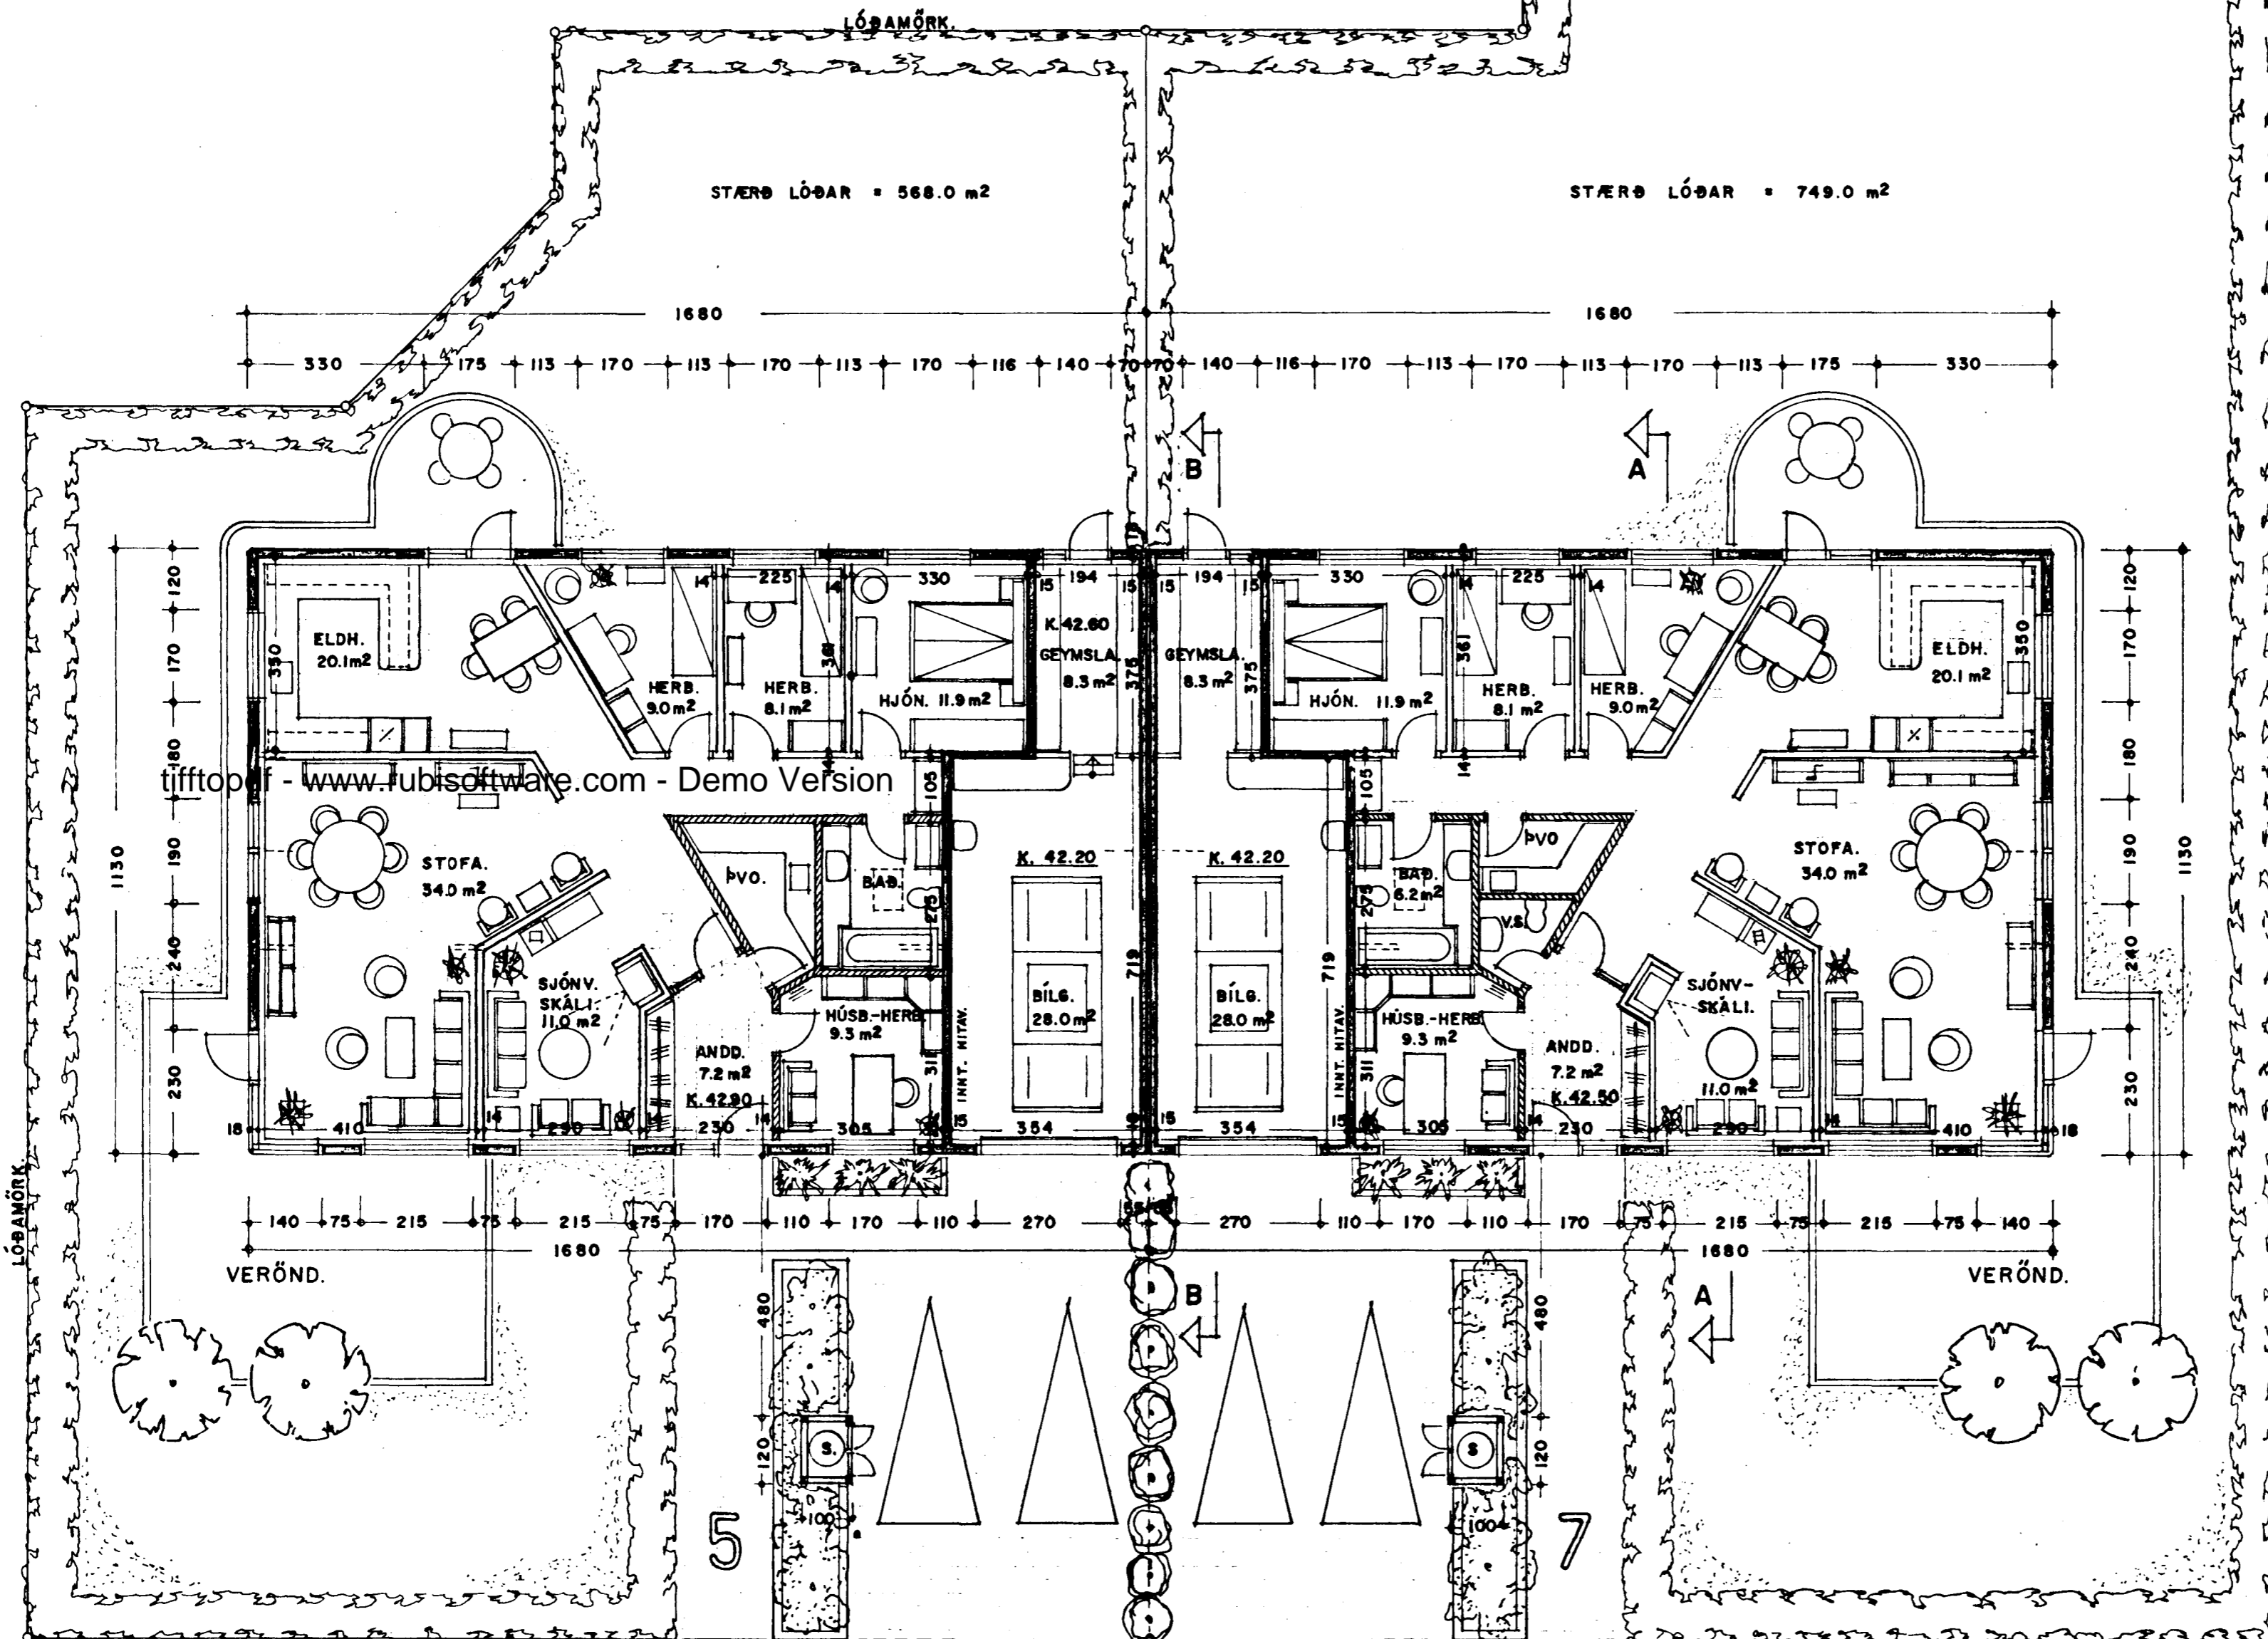

HÖRGSHOLT 5

FLATARMÁL HÚSSINS	= 153.4 m ²
BÍLGEYMSLA	= 36.4 m ²
SANTALS	= 189.8 m ²
RÚMMÁL	= 650.0 m ³

HÖRGSHOLT 7

FLATARMÁL HÚSSINS	= 153.4 m ²
BÍLGEYMSLA	= 36.4 m ²
SANTALS	= 189.8 m ²
RÚMMÁL	= 650.0 m ²

GRUNNMYND 1:100

HÖRGSHOLT 5-7 HAFNARFIRÐI.

VERK NR. 97
TEIKN. NR. 02

PAGS. 16.-8.-90 MÁL. 1:100
BREYTT. 9.-9.-90 17.-4.-91

JÓN GUÐMUNDSSON ARKITEKT *Jón Guðmundsson*
VINNUSTOFA, REYKJAVÍKURVEGI 68 HAFNARFIRÐI. Sími. 53766