




INN TAK VATNSVEITU

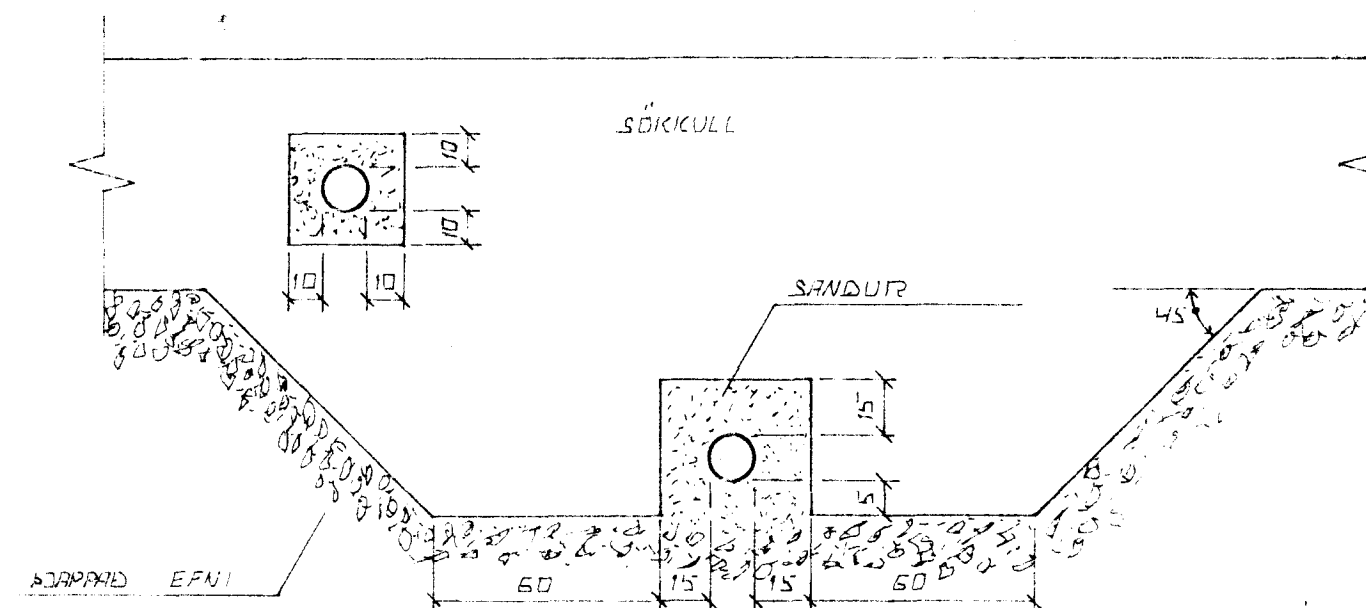

FRÁGANLUR LAGNA UNDIR OG Í SÖKIKULVEGG.
GRAFID SKAL FYRIR LÖGNUM UNDIR SÖKIKULUM. AÐUR
EN ÞEIR ERU STEYPTIR.

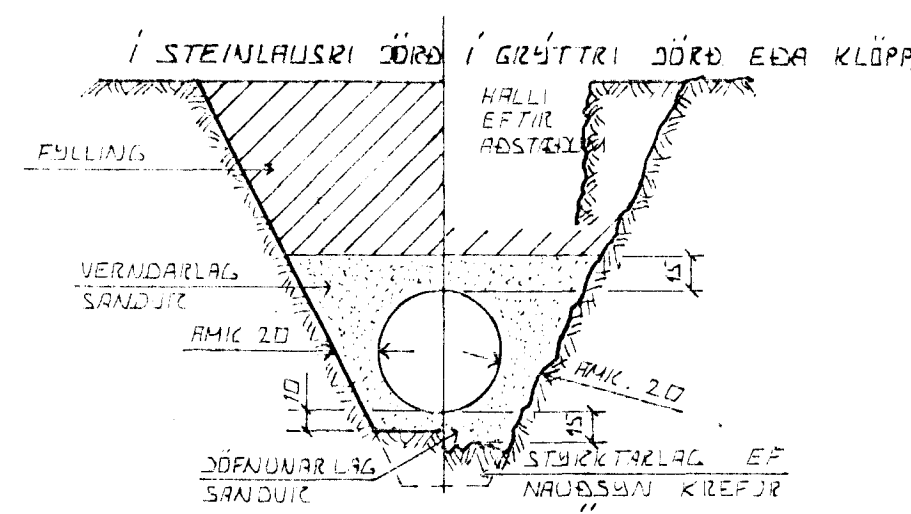

LEIÐSLUKURDÍR PLASTRÓRA
BURÐARGETA PLASTRÓRA TIL AÐ STANDAST NOTÁLAG AUK ÞUNGANS AF JARÐLAGINU SEM EFTIR LEIÐSLUNNI LIGGUR RÍÐST EINGÖNGU AF HVÁÐ VEL SANDUR ER KAPPADUR KRINGSUM RÖRIN. ÞESS VEGNA SKAL VANDA MÖG KRÖPPUN VAR SEM HÆTTA ER Á UMFERÐAR ÁLAGI.

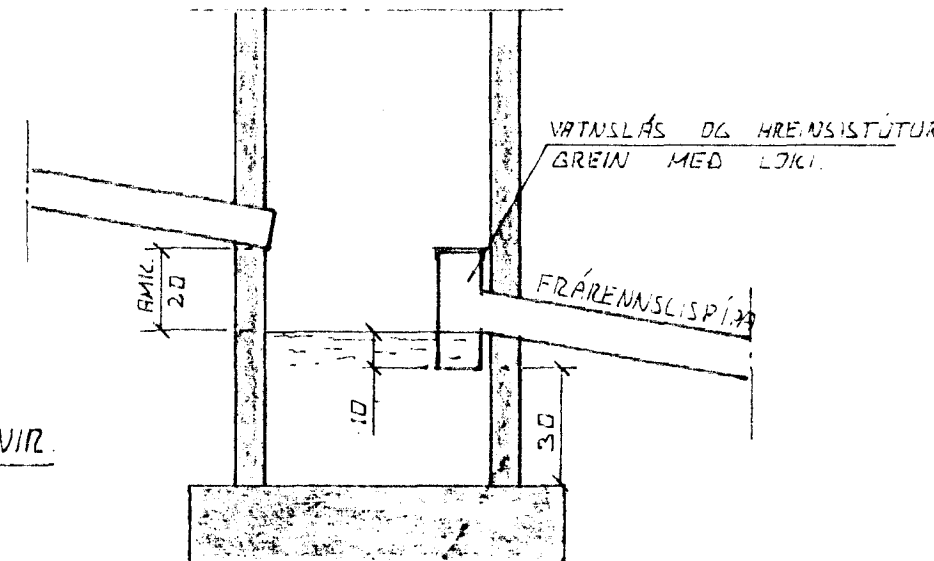

TÁKN FYRIR GRUNNLAGNIR.



- SKOLPLÖGN
- REGNVATNSLÖGN
- REGNVATNSLÖGN + JARÐVATNSLÖGN
- JARÐVATNSLÖGN

SAFNBUNNUR


BRUNNUR FYRIR JARÐVATN OG REGNVATN. FRÁRENNSLISPIÐA SKAL VERA AMK 150 CM FRÁ YFIRBORDI JARÐVEGS.

ÚTGROFTUR.

ÚTGROFTUR FYRIR LEIÐSLUM SKAL EKKI VERA DÝPRI EN 10TV UNDRISTAGA. EF NAÐSUNLEGT ER AÐ LEGGJA LEIÐSLUR DÝPRA EN UNDIR-STÆÐUR VEIÐUR AÐ LEGGJA LEIÐSLUNA MÖ LANGT FRA UNDIRSTÖÐUM, AÐ ÁSETA ÞEIRRA SÉ ÖRUGG. HLUTFALL MILLI DÝPTAR OG FJARLÆGDAR SKAL EKKI VERA MEIRA EN 1:2.

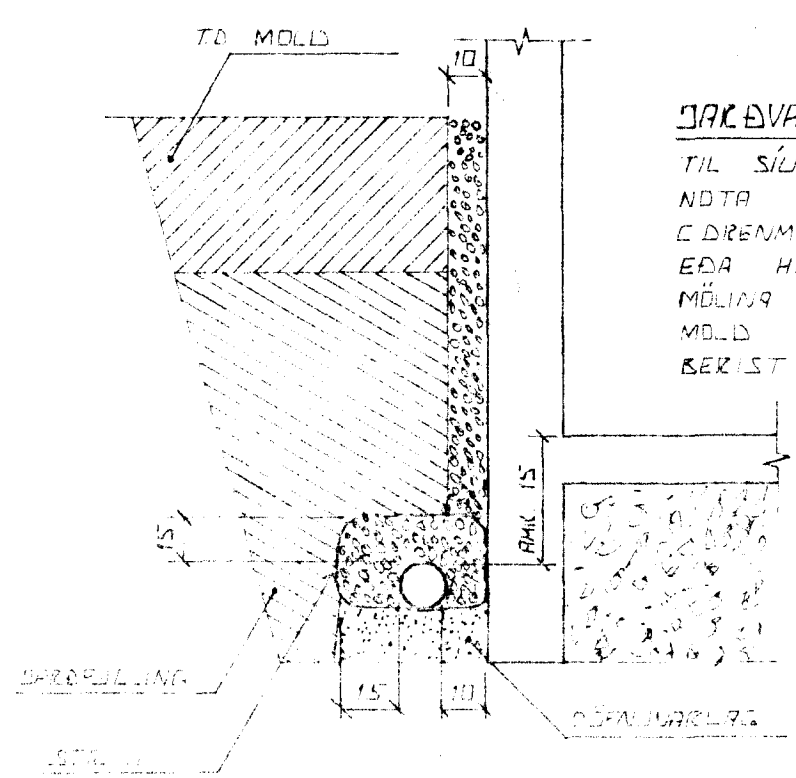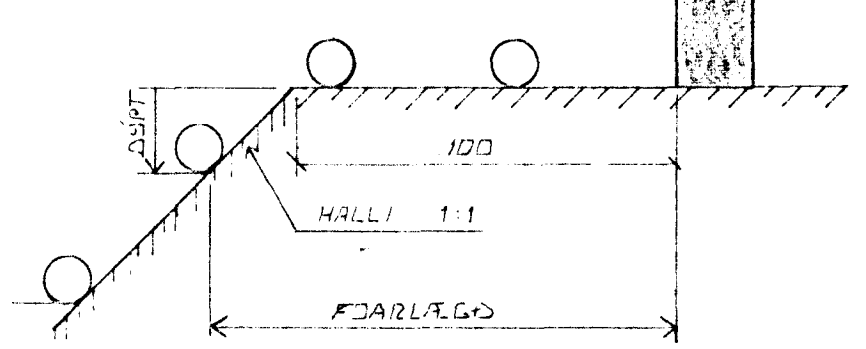

JARÐVATNSLAGNIR
TIL SÍUNAR Á JARÐVATNI SKAL NOTA MÖL. STÆIÐ 07-3 CM. CDRENMÖLI SETJA SKAL STIGA EDA HLÆSTÆIÐ EFTIR YFIR MÖLINA TIL VARNAR ÞVI AÐ MÖLID EISA FINN SANDUR BERIST Í LÖGNINA.

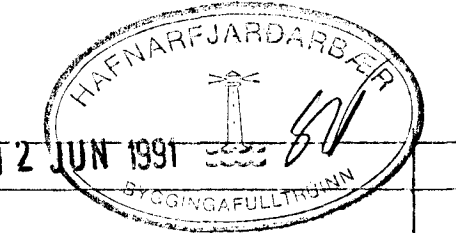

BR.NR.	DAGS	EÐLI BREVTINGAR	SIGN.
HÖRGSHOLT 9 HAFNARFIRÐI			DAGS MAÍ '91
ALMENNAR SKÝRINGAR, FRÁRENNSLISLAGNIR			HANNAÐ
OG INNTAK VATNSVEITU.			TEIKNAD
SIGURÐUR ÞORLEIFSSON TEKNIFRÆÐINGUR F.T.F.I.			VERK NR. 9121
STRANDGÖTU 11 HAFNARFIRÐI SÍMI 54751			BLADNR. 2-01