



GRUNNMYND 1:50

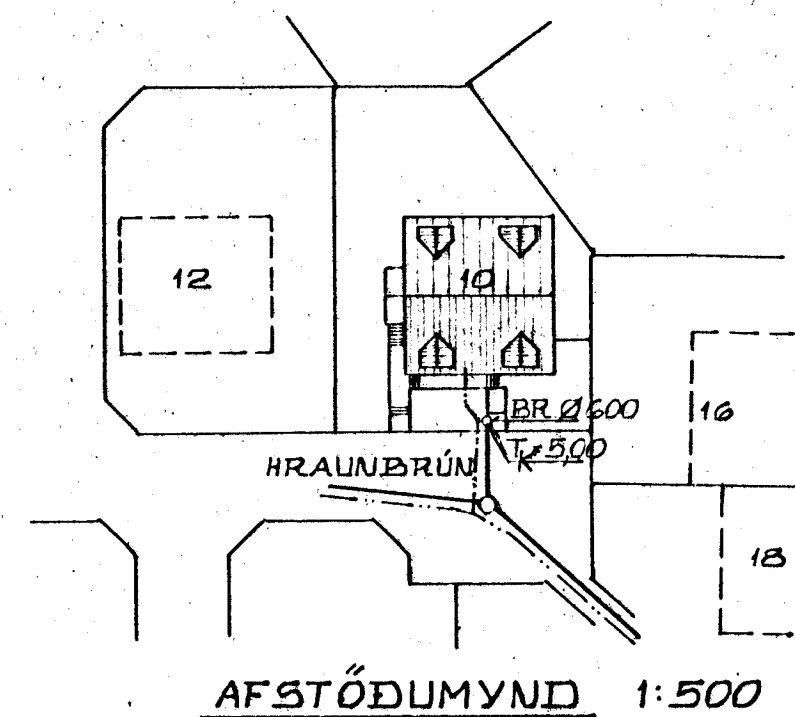

AFSTÖÐUMYND 1:500

FRÁRENNSLISLAGNIR Í GRUNNI:

- ② UTAN HÚSS: PLASTPÍPUR ÞÉTTAR MEÐ GÚMMIHRINGJUM, BAKRENNSLI HITAVEITU: PLASTPÍPA PEH (REYKJALUNÐARRÖR).
- UNDIR HÚSI AÐ ÖÐRU LEYTI: PLASTPÍPUR (RAUÐAR PVC) ÞÉTTAR MEÐ GÚMMIHRINGJUM.
- ALLUR FRÁGANGUR PLASTLAGNA SÉ SKV. ÍST 65.
- ALLAR MERKINGAR SKV. ÍST 64.

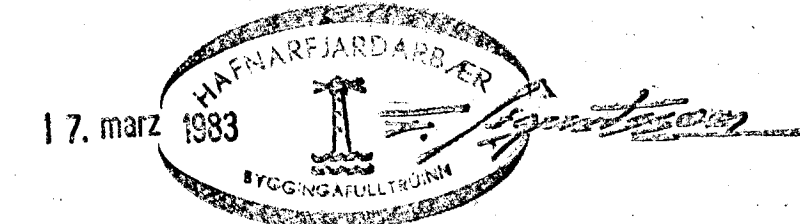

		HRAUNBRÚN 10 HAFNARFIRÐI.	
②	13/385	BAKR. HITAV. / PLASTL. UT.	HITA- OG HREINLÆTISLAGNIR.
①	4/1182	PÍPUSTÆRÐ / F1 FÆRÐUR	LAGNIR Í GRUNNI.
BR/DAGS	BREYTING		
KRISTJÁN KNÚTSSON TEKNIFRÆÐINGUR EFTI ARMARHRAUNI 23 HAFNARFIRÐI. SÍMI: 50902 <i>Kristján Knútsson</i>		REIKN. K.K.	MÆLIKV. 1:50, 1:500
		TEKN. K.K.	DAGS OKT. '82
		VFIRE. KH.	BL. NR. 1 NR. 822-03 AF