

GRUNNMYND KJALLARA 1:50

SKÝRINGAR.

FRÁRENNISLAGNIR:

LAGNIR SÉU ÚR VIÐURKENNDU PLASTI TIL NOTKUNNAR INNAHÚSS (T.D. POLYPROPYLEN). EITT HREINSILOK SKAL VERA Á HVERRI FALLPÍPU.


VATNSLAGNIR:

PÍPUR OG FITTINGSS FYRIR HEITT OG KALT MEYSLUVATN SKAL VERA GALVANHÚÐAÐ. EINANGRA SKAL PÍPUR MEÐ 20 MM GLERULLARHÖLKUM OG VEFJA SÍÐAN MEÐ PLASTDÚK. ÖLL MÁL Á PÍPUM ERU Í MM.

HITALAGNIR:

HITAKERFI MÍÐAST VIÐ EINANGRUN SKV. BYGGINGARREGLUGERÐ OG TVÓFALT GLER Í ÖLLUM GUUGGUM. EINANGRA SKAL PÍPUR MEÐ 20 MM GLERULLARHÖLKUM OG SKAL FRÁGANGUR VERA SKV. REGLUGERÐ UM HITALAGNIR. ÖLL MÁL Á PÍPUM ERU Í MM. Á ALLA OFNA KOMI LOFTSKRÚFA, STILLITÉ OG SJÁLFVIRKUR OFNLOKI (T.D. DANFOSS RAVL).

ALLAR MERKINGAR OG FRÁGANGUR ER SKV ÍSLENSKUM STAÐLI ÍST 64.

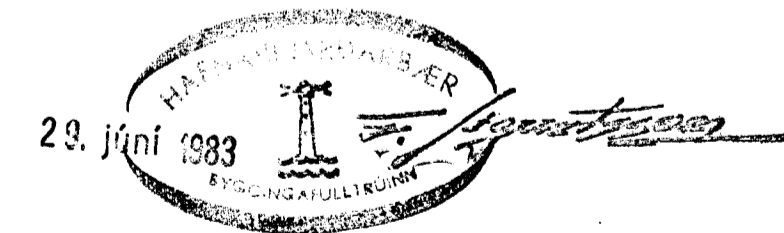

		HRAUNBRÚN 10 HAFNARFIRÐI.	
		KJALLARI GRUNNMYND	
1	30/5 83	BREYTT LEGU LAGNA.	
BR	DAGS	BREYTING	HITA- OG HREILÆTISLAGNIR.
KRISTJÁN KNÚTSSON		REKNI K.K.	MÆLIKV 1:50
TEKNIFRÆÐINGUR FTFÍ		TEKNI K.K.	DAGS. MARS 1983
ARNARHRAUNI 23, HAFNARFIRÐI		VFIRI: <i>HK</i>	BL. NR 2
SÍMI: 50902.			NR. 822-13 AF 6
<i>Kristján Knúttsson</i>			