

HITALÖGN 1:50

OFNASKRÁ.

OFN NR.	VARMAÞÖRH WÖTT	MESTA LENGD MM	MESTA HÆÐ MM	TENGING A B C D	VALINN OFN:	AFKÓST WÖTT	LENGD MM	HÆÐ MM
---------	-------------------	----------------------	--------------------	--------------------	-------------	----------------	-------------	-----------

OFNAR KJALLARA

OFN NR.	VARMAÞÖRH WÖTT	MESTA LENGD MM	MESTA HÆÐ MM	TENGING A B C D	VALINN OFN:	AFKÓST WÖTT	LENGD MM	HÆÐ MM
001	1425	2000	1400	AD				
002	1360	2000	1400	CB				
003	800	1100	700	CB				
004	800	1100	700	CB				


OFNAR JARÐHÆÐ

OFN NR.	VARMAÞÖRH WÖTT	MESTA LENGD MM	MESTA HÆÐ MM	TENGING A B C D	VALINN OFN:	AFKÓST WÖTT	LENGD MM	HÆÐ MM
101	540	700	700	AB				
102	165	600	700	AB				
103	1100	1600	600	AD				
104	1100	1600	600	AD				
105	230	1100	600	CD				
106	660	1100	600	CD				
107	1540	1100	600	CB				
108	3000	2000	400	AD				

OFNAR RISHÆÐ

OFN NR.	VARMAÞÖRH WÖTT	MESTA LENGD MM	MESTA HÆÐ MM	TENGING A B C D	VALINN OFN:	AFKÓST WÖTT	LENGD MM	HÆÐ MM
201	500	1000	600	CD				
202	800	1200	600	AB				
203	760	1200	600	AB				
204	760	1100	600	CD				
205	1295	1100	600	CB				
206	150	800	600	CD				
207	825	1200	600	AB				

ALLAR TENGINGAR AD/FRÁ OFNUM ERU 10 MM.
OFNASTÆRÐIR ERU MIÐAÐAR VIÐ HITAVEITU, ΔT = 40°C.
FREKARI SKÝRINGAR SJÁ BL. NR. 2.

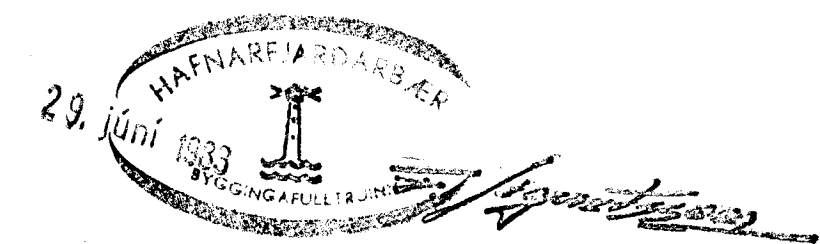

1 1/83 LEGU Breytt + GRÓÐURHÚS		HRAUNBRÚN 10	
BR. DAGS Breyting		HAFNARFIRÐI.	
KRISTJAN KNÚTSSON		HITAKERFI, RÚMMYND.	
TEKNIFRÉÐINGUR FTFI		OFNASKRÁ.	
ARMARHRAUNI 23 HAFNARFIRÐI		HITA- OG HREINLÆTISLAGNIR.	
SÍMI 50402.		REIKN. K.K.	MÆLIKV 1:50
Björninn Smári.		TEIKN. K.K.	DAGS MARS 1983
		YFIRE. K.K.	BL NR 5
			NR 822-16 AF 6