

**FRÆNNISLAGNIR Í GRUNNI**


Efni og frágangur lagna skal vera samkvæmt gildandi reglugerðum og stöðlum. Grafi skal fyrir lögnum í fullþrappaða fyllingu minnst 15cm niðurfyrir rör og fylla undir og umhverfis lagna með að minnsta kosti 15cm þykku sandlagi sem þjappist vel en gætilega yfir og til hlíðar við rör.

Við lagningu PVC plastlagna gildir íst 65  
Öll málsetning lagna er í mm.  
Allir hæðarkötur eru í metrum.

**TÁKN**

- Ø MERKIR ÞVERMÁL LAGNA
- SY SKOLVASKUR
- VS VATNSSALERNÍ
- HL HANDLAUG
- BK BADKAR
- ST STURTA
- NF NIÐURFALL
- EY ELDHÚSVASKUR
- ÞV ÞVOTTAVÉL
- BR BRUNNUR
- GK GÖLFKÖTI
- BK BÖTKÖTI Í RÖRI
- F1 FALLSTAMMI NÚMÉR 1
- FRÆNNISLAGN
- PN ÞAKNIÐURFALL
- Ø GÖLFNIÐURFALL MEÐ VATNSLÁS

Ef notuð eru steinsteyptr rör skal bæða rörin í asfaltalöndu eða „flintkote“. Á samskeyti skal nota þar til gerðar þéttihringi.

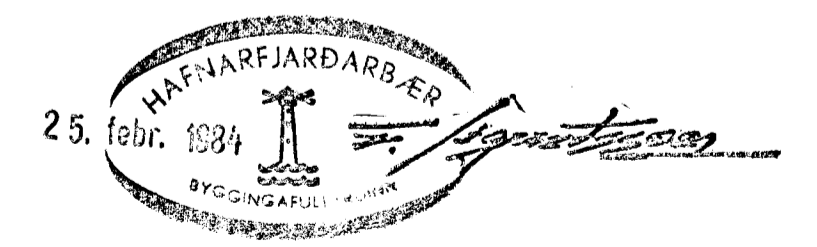

TEIKNINGU BREYTT 17. FEB 1984  
SÁ EINNIG TEIKNINGAR 1-F2

|   |               |
|---|---------------|
| HRAUNBRÚN 12. HAFNARFIRÐI                     | 1983.03.28.   |
| FRÆNNISLAGN Í GRUNNI                          | MKV 1:50      |
| SVEINN KARLSSON T.F.I. <i>Sveinn Karlsson</i> | TEIKNING 0-F1 |

BREYTT 15. MAÍ 1983.