


KERFI ~ 1:50

LOFTPÚÐI

EFST Á ÖLLUM LÖÐRETTUM STOFNUM SKAL VERA 30 cm LANGUR LOFTPÚÐI, ÞVERMÁL JAFNT OG SVERASTI HLUTI STOFNSINS TALIÐ FRA GREININGU VIÐ AÐALADFÆRSLUÆÐ.

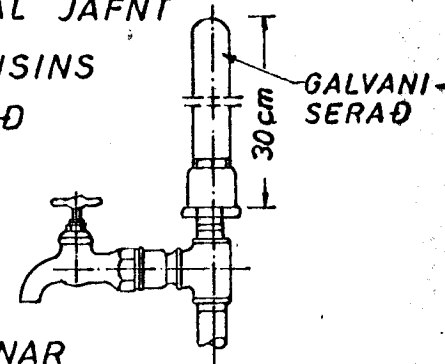

EINNIG SKAL VERA SAMSKONAR LOFTPÚÐI Á HLIÐARGREINUM, SEM LENGRI ERU EN 8 M. ÞVERMÁL JAFNT OG SVERASTI HLUTI HLIÐARGREINAR.

SKÝRINGAR

- KALT VATN
 - HEITT VATN
 - KALDAVATNSKRANI
 - HEITA
 - RENNILOKI
 - MEÐ SPINDLI UPPUR JÖRÐ
 - EINSTREYMISLOKI
 - VATNSMELIR
 - GV — GARDVATN
 - SL — SLÖNGUKRANI
- PÍPUR SKULU EINANGRAÐAR MEÐ 20mm GLERULLARHÓLKUM OG VAFÐAR MEÐ PLASTDÚK. ALLT EFNI, PÍPUR OG FITTINGS, SKAL VERA GALVANISERAÐ.
- KERFI SKAL PRÓFA MEÐ KÖLDU VATNI OG 6 KG/cm² PRÝSTINGI.
- VALLOFIX RENNILOKAR SÉU VIÐ HVERT TEKI EINSTREYMISLOKI VIÐ ÞVOTTAVÉLAR.
- FRA GANGUR INNTAKS OG LOFTPÚÐAR SKV. FORSKR. VATNSV. REYKJAVÍKUR.



HRAUNBRÚN 13, HAFNARFIRÐI	MÆLIKVARÐI ~ 1:50	VERK 7619	TEIKN NR 2.4
VATNSLÖGN - KERFI	Hannað: ✓ Teiknað: ✓	Yfirfarð: ✓ Samb: ✓	DAGS JÚNÍ '76
JÓHANN GUNNAR BERGPÓRSSON STRANDGÖTU 11 - HAFNARFIRÐI - SÍMI 53315	VERKFR MVFI	BREYTT	