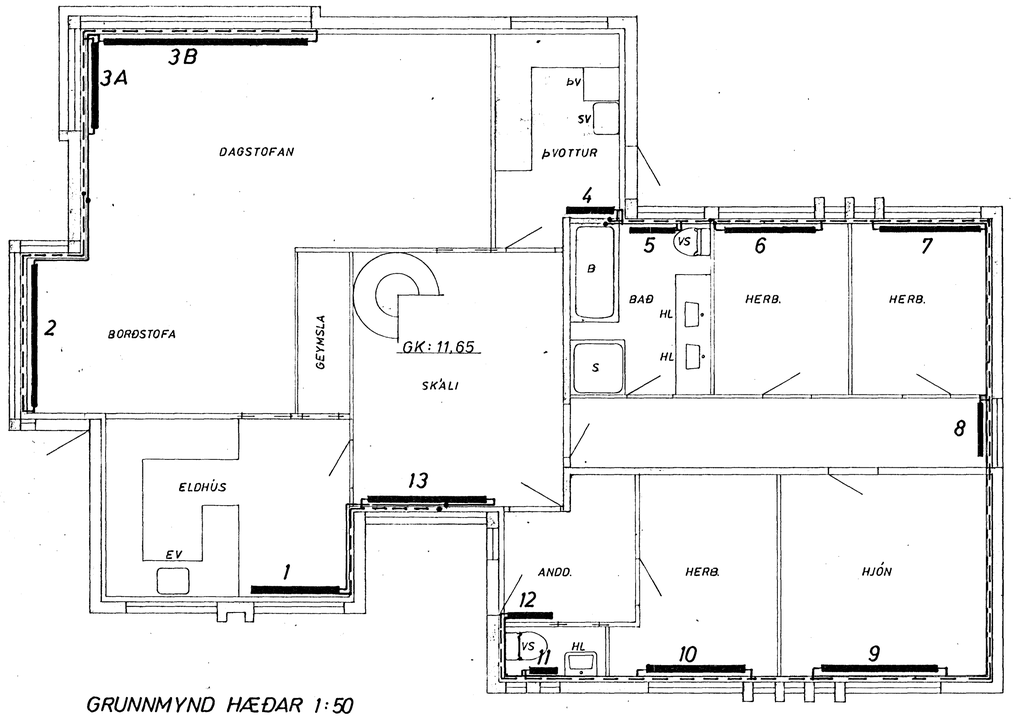

GRUNNMYND HÆÐAR 1:50

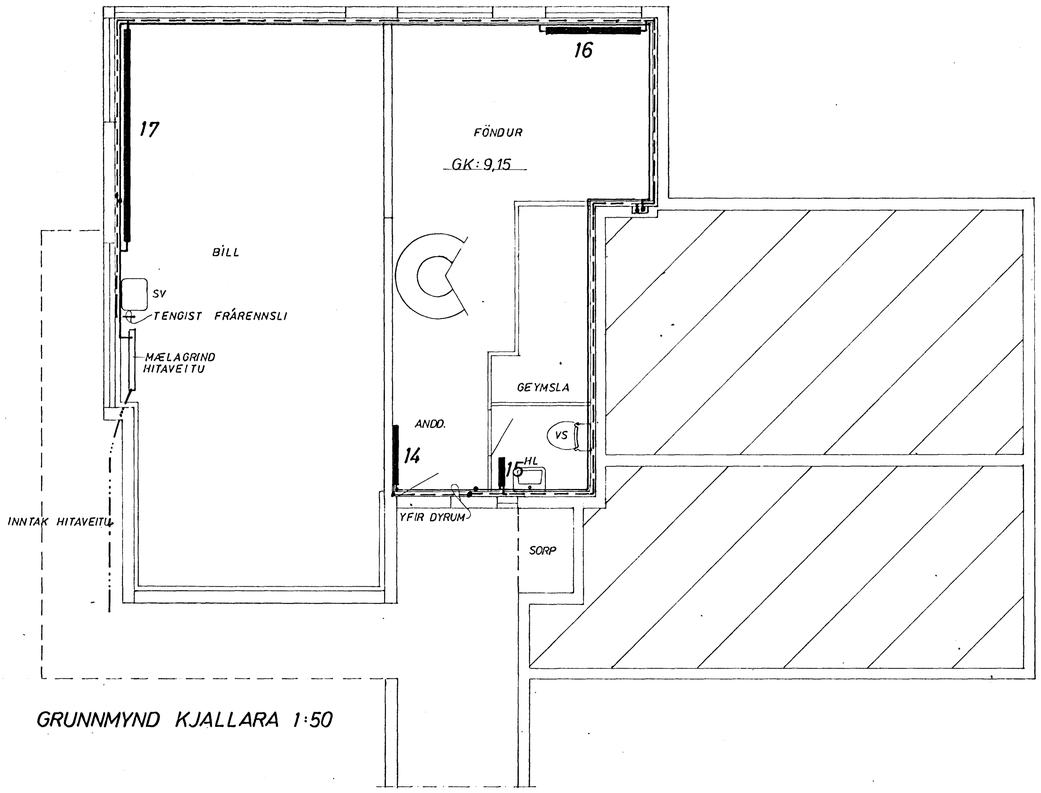

GRUNNMYND KJALLARA 1:50

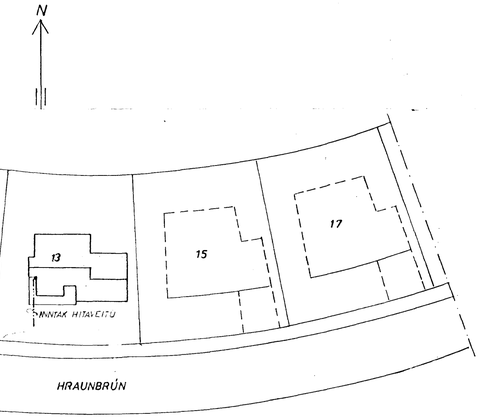

AFSTÖÐUMYND 1:500

HAFNARFJARÐARBÆR
16. sept. 1976
BYGGINGAFULLTRÚINN

HRAUNBRÚN 13, HAFNARFIRÐI	MÆLIKVARÐI 1:50 1:500	VERK 7619	TEIKN NR 31
HITALÖGN – GRUNNMYND	Hannað: Teiknað: EÁ.	Yfirfarið: Samþ:	DAGS JÚNÍ '76
JÓHANN GUNNAR BERGÞÓRSSON VERKFR MVFÍ STRANDGÖTU 11 — HAFNARFIRÐI — SÍMI 53315	BREYTT		