Hraunbrún nr.15,Hafnarfirði.Mál 1:500 & 1:100.

Samþykkt á fundi byggingarnefndar þ. 4/8 1976
BYGGINGAFULLTRÚINN
Í HAFNARFIRÐI
Einar Sigurðsson

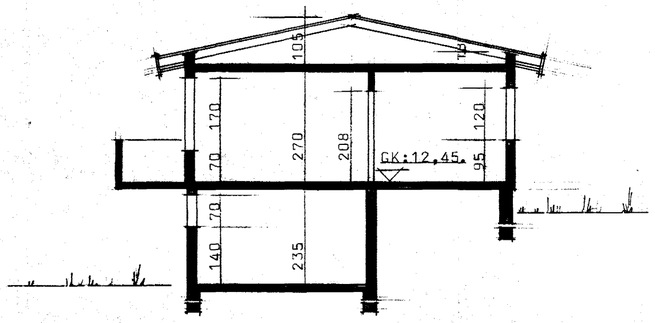

Skurður a-a

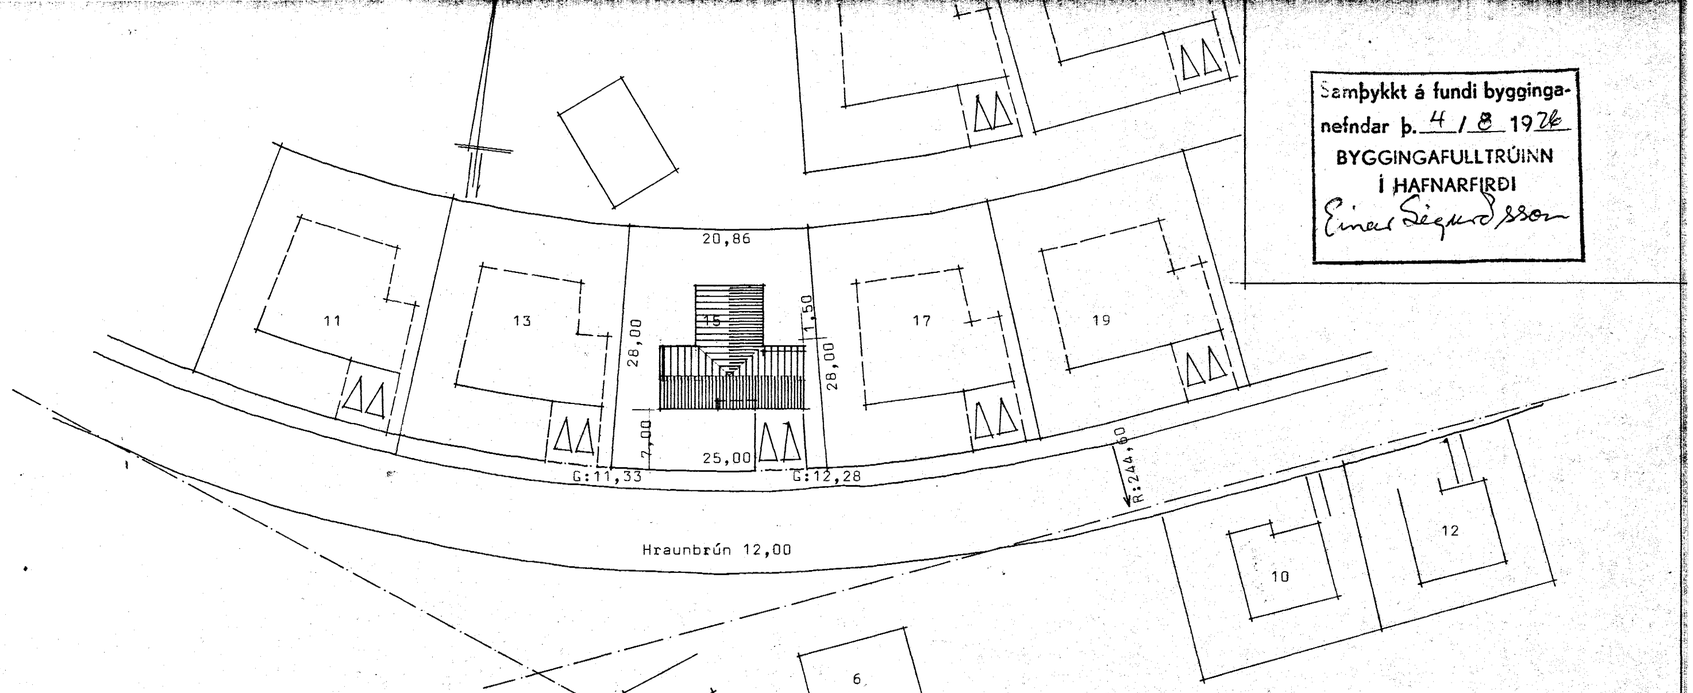

Flatarmál íbúðar 137,21 M².
Flatarmál bílg. 27,95 M².

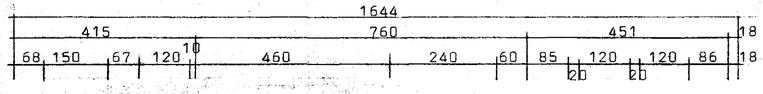

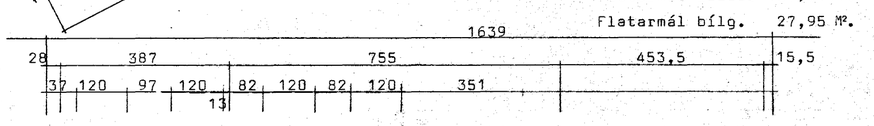

tifftopdf www.rubisoftware.com Demo Version

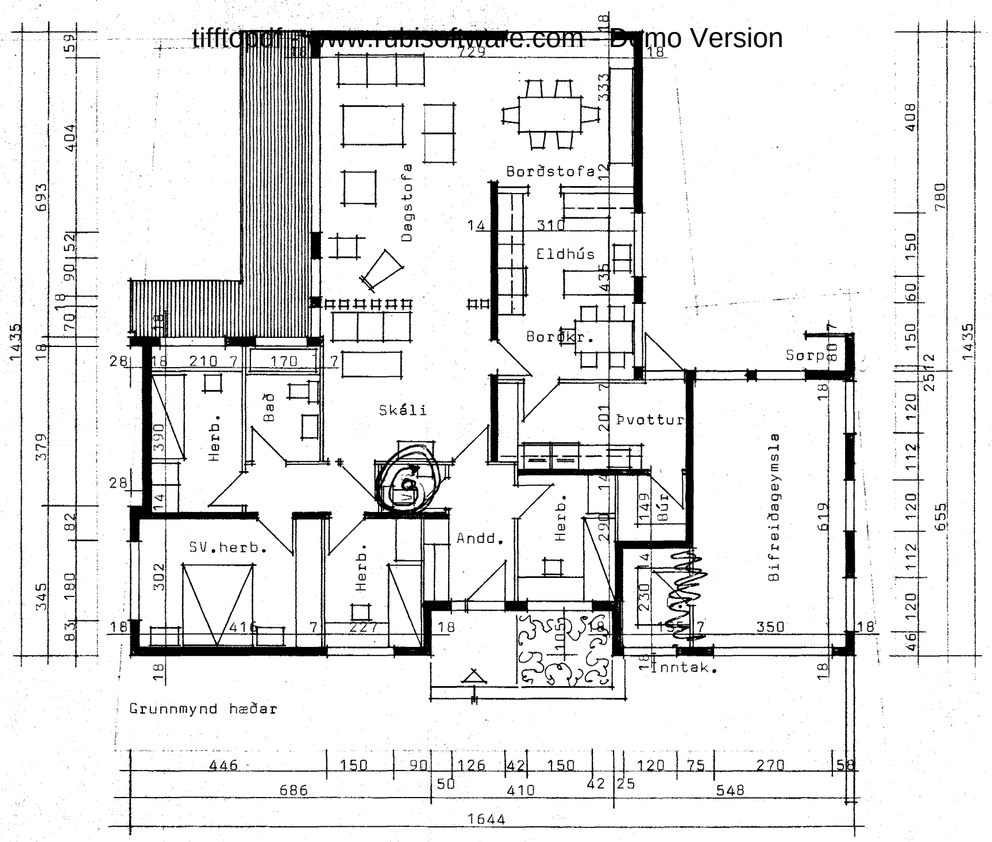

Grunnmynd hæðar

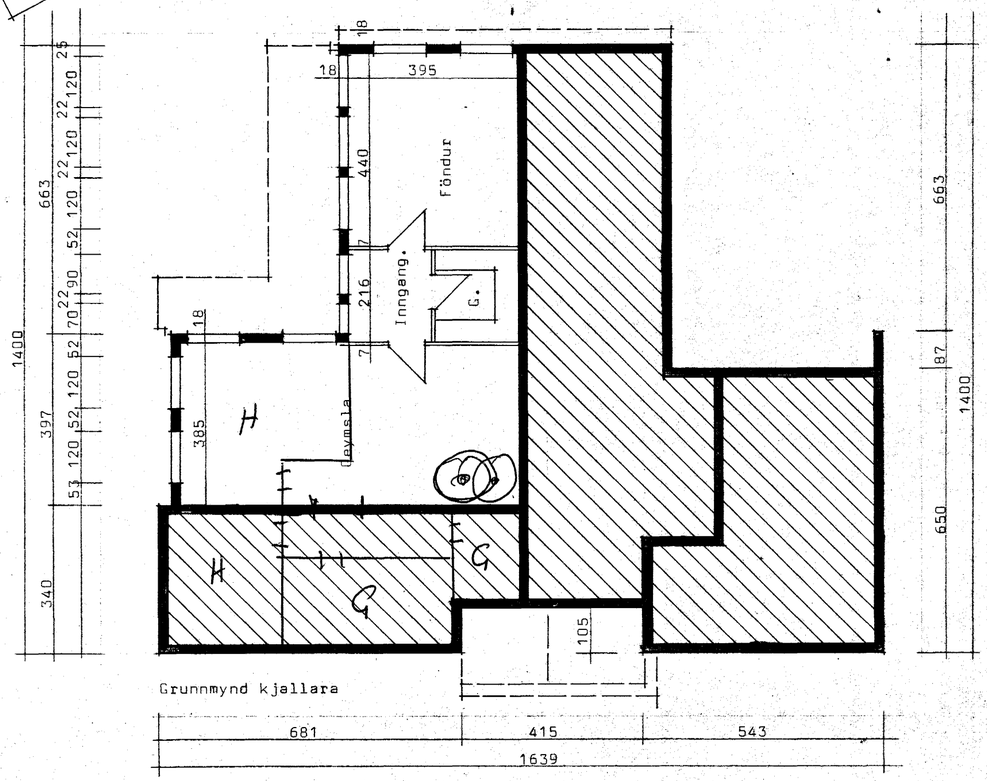

Grunnmynd kjallara

Reykjavík í júni 1976.

Baldur Líndal