



AFSTÖÐUMYND 1:500

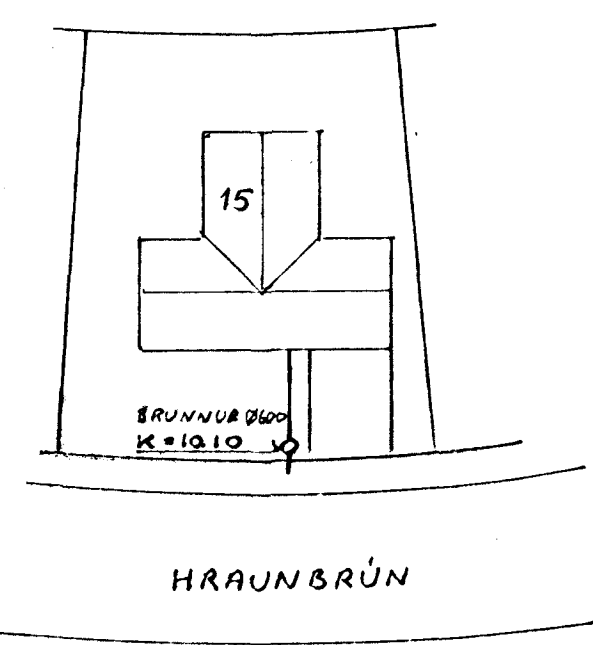

HRAUNBRÚN

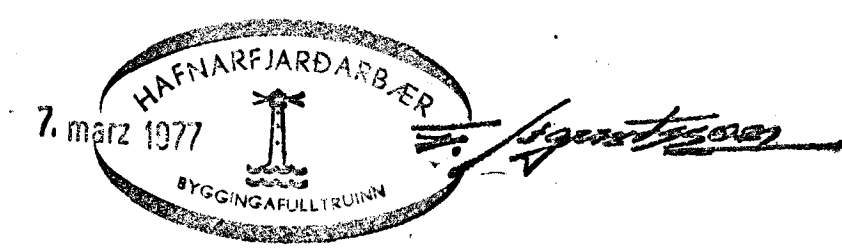

SKÝRINGAR:

ÞVERMÁL RÖRA ER Í MM, KÖTAR Í M.  
 K: KÓTI N. BR. RÖRS (INNAN)  
 GN: GÖLFENDURFALL M. VATNSGÁS  
 GK: KÓTI A STEYPTRI ÞÖTU  
 ○: STÚTUR Í STEYPTRI ÞÖTU  
 —: VATNSGÁS.  
 STEYPT RÖR SKAL LEGGJA Í SAND OG BRESS GÆTT  
 AD RÖR LIGGI A BELGNUM EN EKKI A MUFFUM.  
 TRÖÐ SKAL Í SAMSKRYTI MED TÖRUMAMPI  
 OG MURAD UMHYRFD.

Br. nr.	Dags.	Breyting		
<b>HRAUNBRÚN 15 HAFN.</b>				
SKOÐPI:			Hannað	JÚDÍ '76 S. STA.
KÖGN Í GRUNNI			Teiknað	— " — " —
SIGURDUR ST. ARNARÓSS FVPI			Yfirfarlað	
Höfðabakka 9. símar 84440 & 84830			Mkv	201
			1:50	