


HÆÐ, GRUNNMYND 1:50

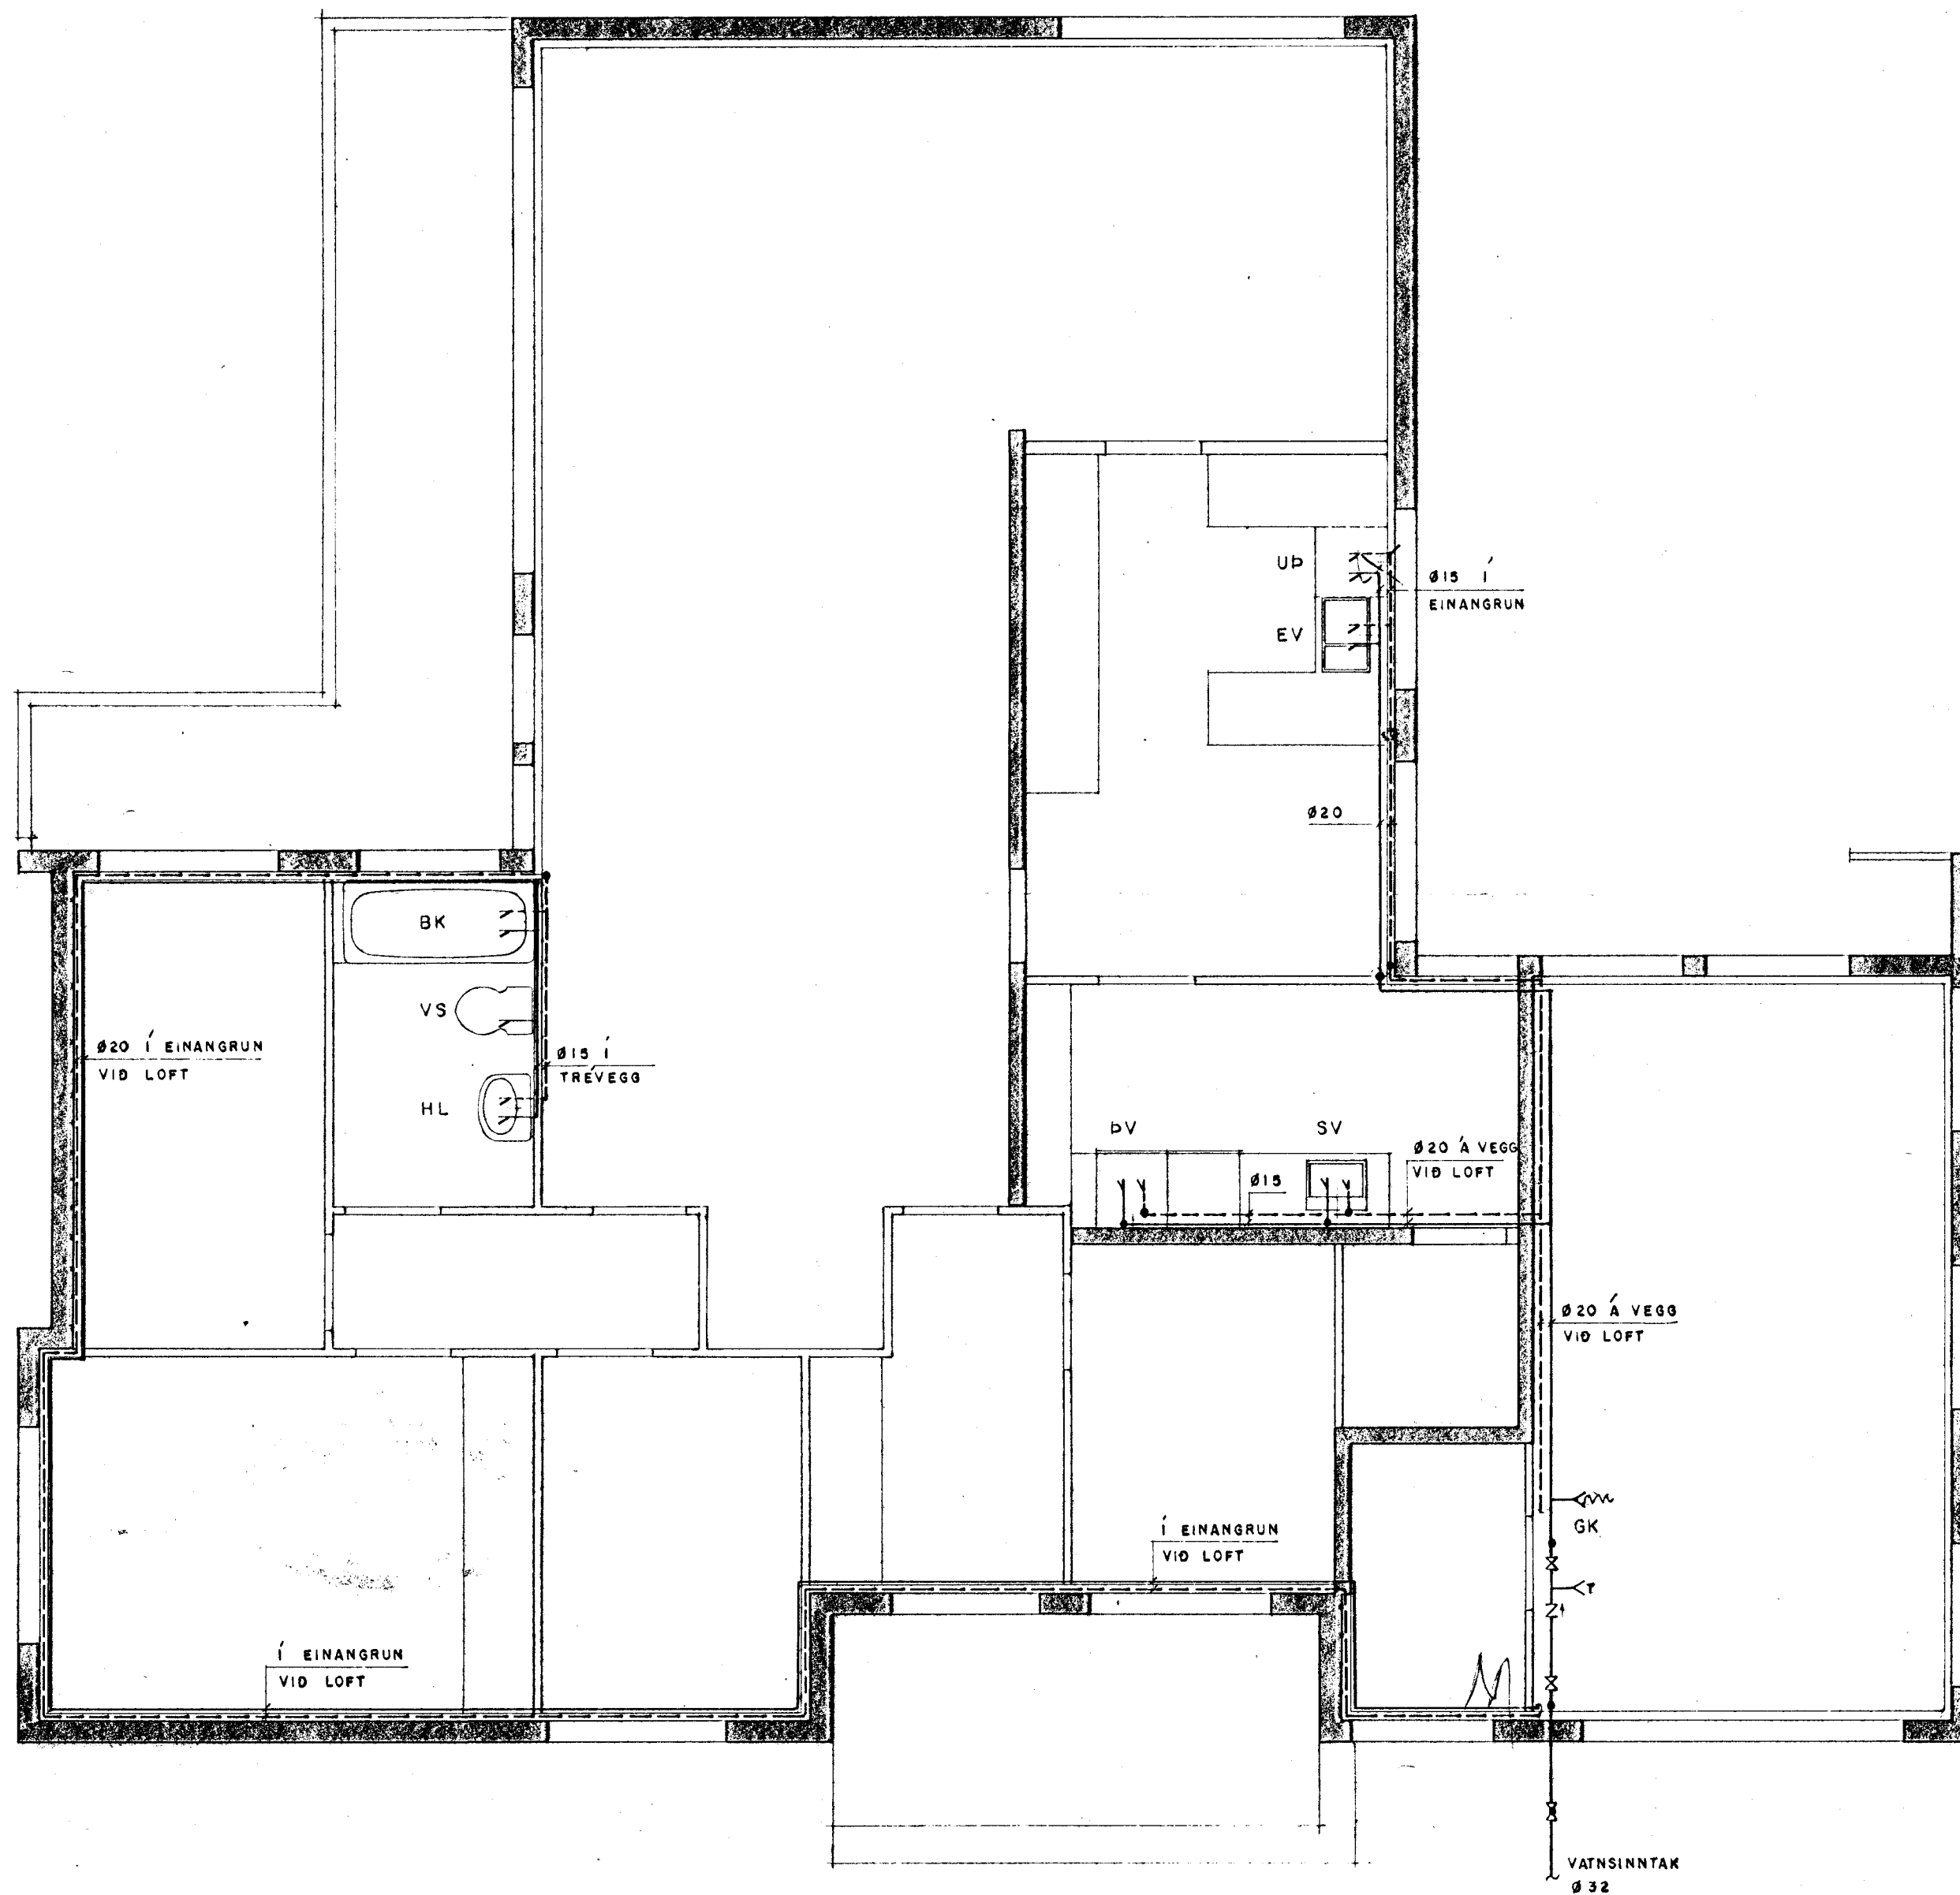


SKÝRINGAR:

- MERKIR KALT NEYZLUVATN
- - - " HEITT "
- |— RENNIOKA
- |— EINSTREYMISLOKA
- |— RENNIOKA MED SPINDLI UPP ÚR JÖRD
- |— TÆMINGU
- |— LOFTPÚDA

ALLAR PÍPUR SKULU VERA DREGNAR GALVANISERAÐAR STÁLPIPUR OG FITTINGS SAMSVARANDI AÐ GERÐ.

ALLAR LAGNIR SKAL EINANGRA MED GLERULLARHÓLKUM OG SÍVEFJA MED PLASTI. ÞYKKT EINANGRUNAR: Ø10-Ø25=15MM, >Ø25=20MM ÞAR SEM PÍPUR LIGGJA Í ÚTVEGG SKAL VERA MINNST 1.0 CM EINANGRUN UTAN VID RÖREINANGRUN.

KERFIÐ SKAL ÞOLA 8 kp/cm<sup>2</sup> VINNUPRÝSTING OG PRÓFAST MED 10 kp/cm<sup>2</sup> AÐUR EN LEIDSLUR ERU HULDAR.

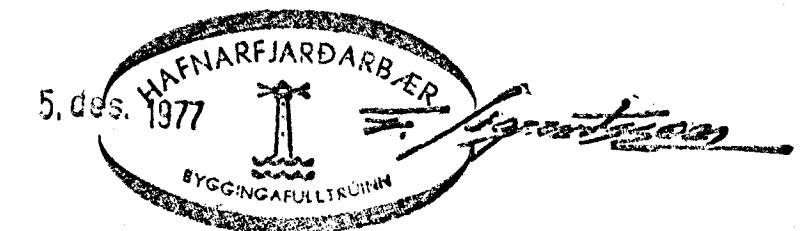

Sigurður St. Arnalds MVFÍ

M.	HRAUNBRÚN 15, HAFN.F.	E
H. SSt.A.		D
T. Kaþo		C
Y.		B
G.		A
DAGS.	28.11.1977	
SAMP.	St. Arnalds	
MKV.	1:50	301