HRAUNBRÚN 16. HAFNARFIRÐI.

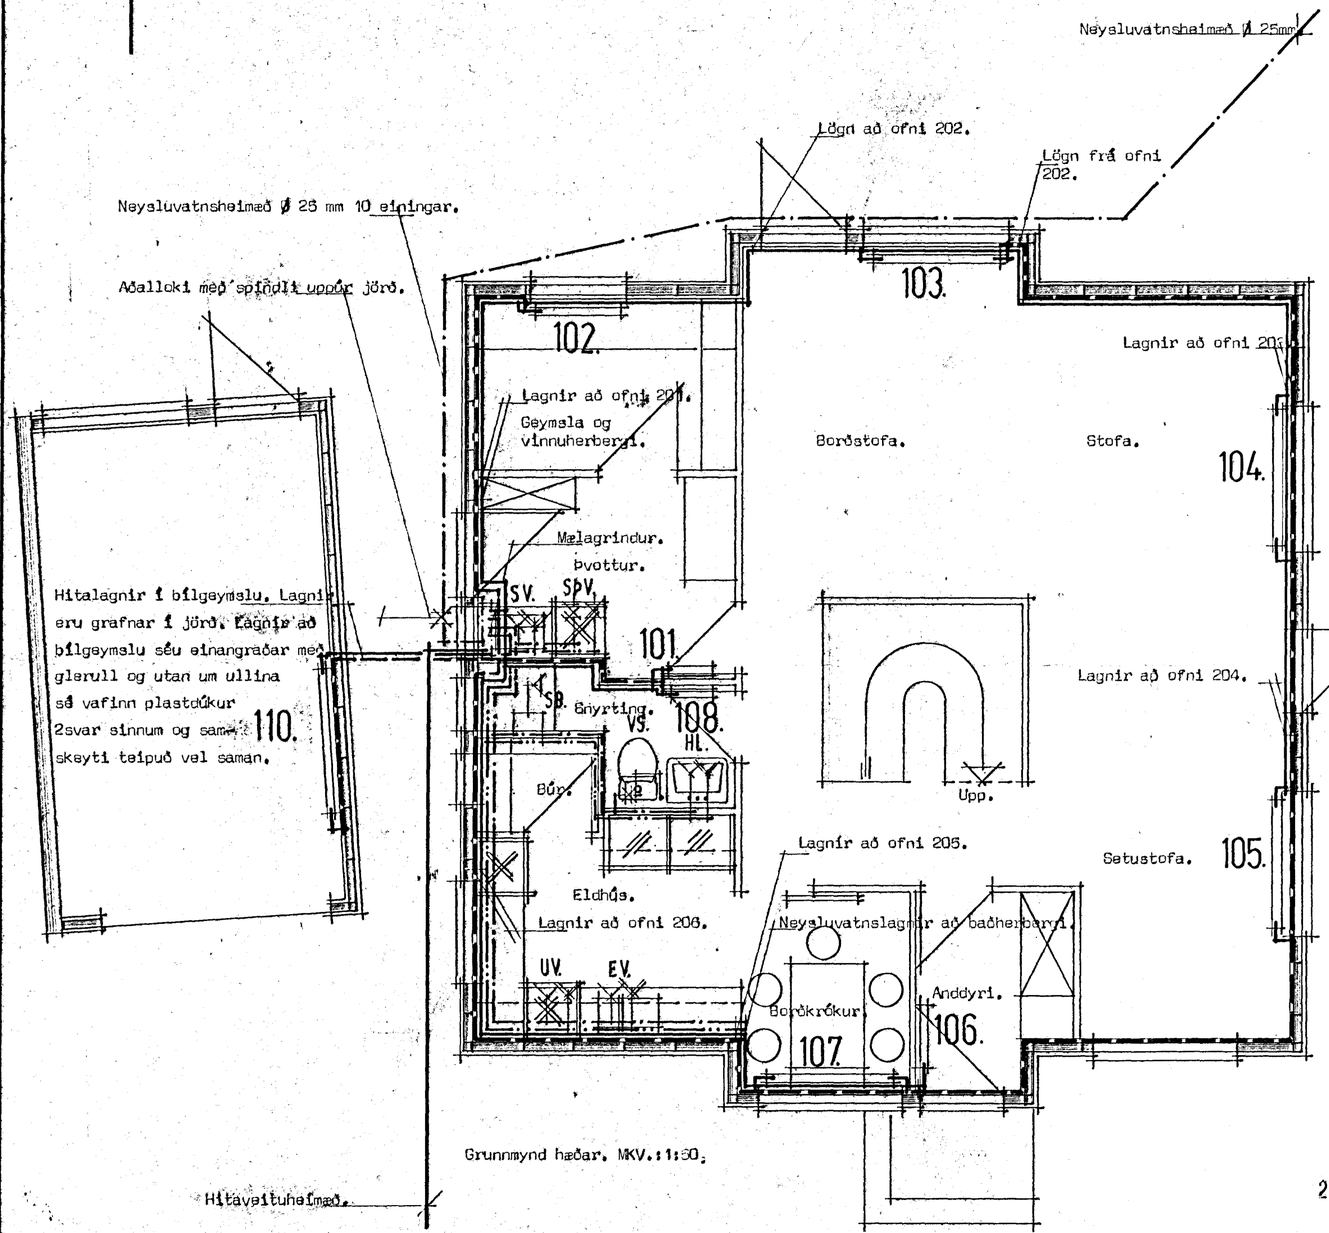

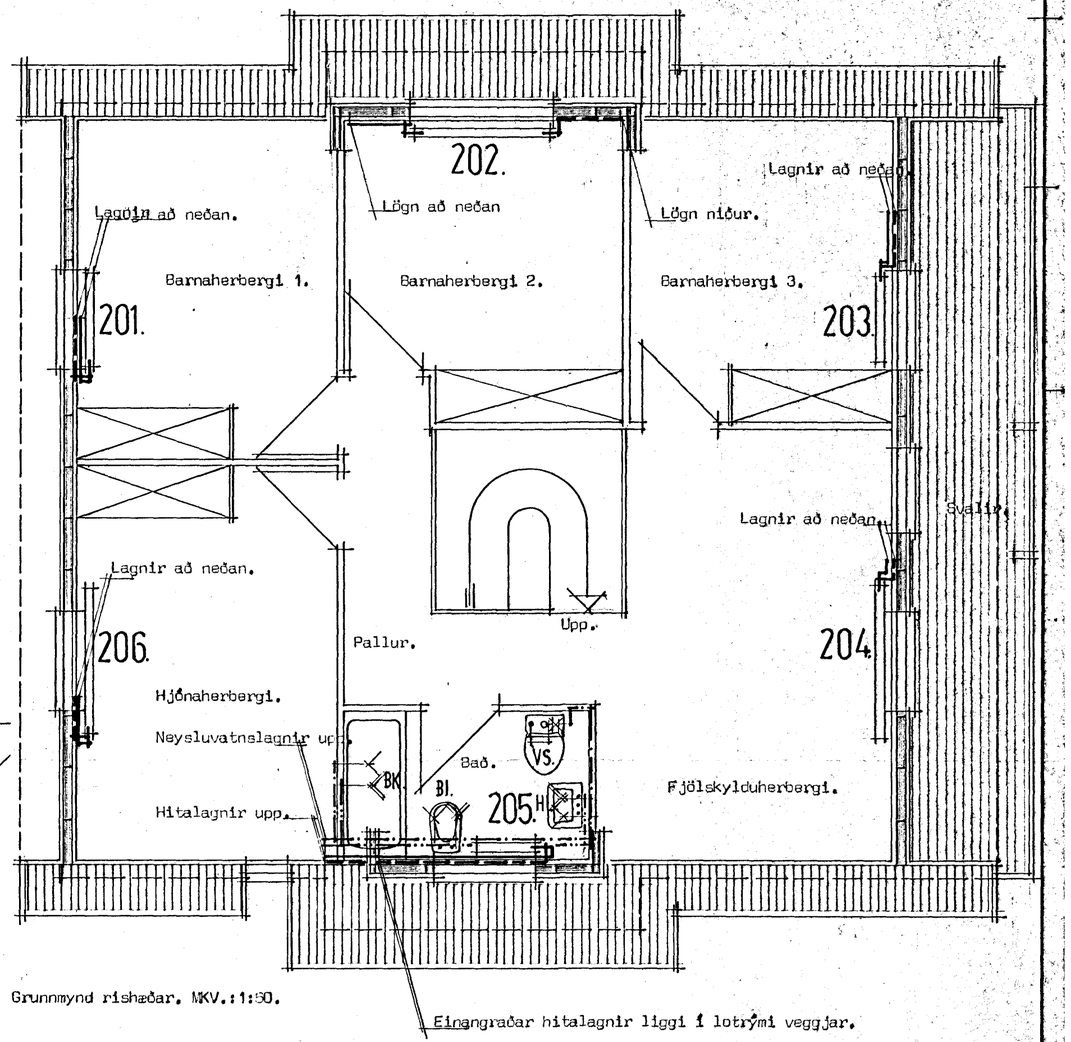

Grunnmynd ríshæðar. MKV.:1:50.

Einangraðar hitalagnir liggi í lotrými veggjar.

Skýringar og merkingar eru á blöðum nr.: 3.01 og 3.02.

24. júlí 1982 HAFNARFJARÐARBÆR BYGGINGAFULLTRÚINN

TÆKNIHÖNNUN GRÆNUHLÍÐ 3. sf. 38298.

HRAUNBRÚN 16. HAFNARFIRÐI.

Neysluvatns- og hitalagnateikning.

Grunnmyndir 1. hæðar og ríshæðar.

TEIKN. NR. H.8201.

Dags. Júlí 1982.

Mál.: 1:50.

Guðm. Hjálmarsson, f.t.r.f.

Guðm. Hjálmarsson

Blað nr.: 3.04.