

GRUNNMYND 1:50


ALMENNAR SKÝRINGAR

NEYSLUVATNSLAGNIR:

LAGNAEFNI PÍPUR OG TENGISTYKKI SKAL VERA GALVANI-SERAD PÍPUR SKAL EINANGRA MEÐ 2CM GLERULLAR EÐA PLASTHÖLKUM SEM VEFJAST PLASTI EÐA SÍGALPAPPA. ALLT ANNAÐ EFNI OG FRÁGANGUR SKV. REGLUGERÐ ÞVERMÁL PÍPNA ERU Í MM LP: LOFTPÚÐI SKAL VERA 30CM LANGUR ÞVERMÁL JAFNT OG SVERASTI HLUTI STOFNS EÐA HLIÐARGREINAR

HITALAGNIR:

GERT ER RÁÐ FYRIR AÐ EINANGRUN HÜSS SÉ SAMKÆMT BYGGINGASAMÞYKKT OG AÐ TVÖFALT GLER SÉ Í ÖLLUM GLUGGUM ÞÉTTILISTI SÉ Í TÖLSUM OPANLEGRA GLUGGAFAGA PÍPUR SÉU SVARTAR JÄRNPIPUR MEÐ SKRÚPÖÐUM TENGISTYKKJUM ÞAR SEM ANNAÐ ER EKKI TILGREINT ÞVERMÁL PÍPNA ER GEFIÐ UPP ÍMM Á RÚMMYND KERFIS PÍPUR EINANGRIST MEÐ GLERULLARHÖLKUM 2CM OG SÉ ALLUR FRÁGANGUR PÍPNA Í SAMRÆMI VIÐ REGLUGERÐ UM HITALAGNIR Á ALLA ÖFNA KOMI SJÁLFVIRKIR DANFOSS LOKAR AF GERÐ RAVL EÐA FJVR TÆMINGARKRANAR KOMI ÞAR SEM HENTA ÞYKIR EÐA SÝNT ER Á RÚMMYND LOFTSKRÚFUR SÉU Á ÖLLUM ÖFNUM ÖFNA STÆRÐIR ERU MÆÐAR VIÐ 40°C ÖLL TÄKN OG MERKINGAR SKV. ÍSLENSKUM STAÐLI ÍST.64

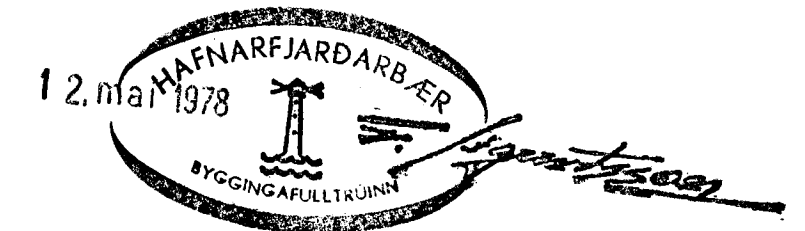

HRAUNBRÚN 17 HAFNARFIRÐI	DAGS. APR. 1978
GRUNNMYND	REIKN. SP
HITA OG VATNSLAGNIR	TEIKN. SP
MELIKV. 1:50	VERK NR 77-01
SIGURÐUR ÞORLEIFSSON TEKNIFR. P.T.T.I.	TEIKN. NR 07
ÁLFASKEIÐI 82 HAFNARFIRÐI Sími 52452	