TAFLA YFIR TÖPPUNARSTAÐI

SKAMMST.	TÆKI	KALDIR KRANAR				HEITIR KRANAR			
		FJÖLDI	VIDD 15MM	VIDD 20MM	TOPP EIN	FJÖLDI	VIDD 15MM	VIDD 20MM	TOPP EIN
HL	HANDLAUG	2	2		2	2	2		2
BK	BAÐKER	1	1		1	1	1		1
VS	VATNSSALERNI	2	2		1				
SB	STEYPIBAÐ	1	1		1	1	1		1
EV	ELDHÚSVASKUR	1	1		1	1	1		1
UV	UPPÞVOTTAVÉL	1	1		1	1	1		1
ÞV	ÞVOTTAVÉL	1	1		1	1	1		1
SV	SKOLVASKUR	1	1		1	1	1		1
SK	SLÖNGUKRANI	1		1	2			1	2
	SAMTALS TÖPPUNAREIN.				11				10

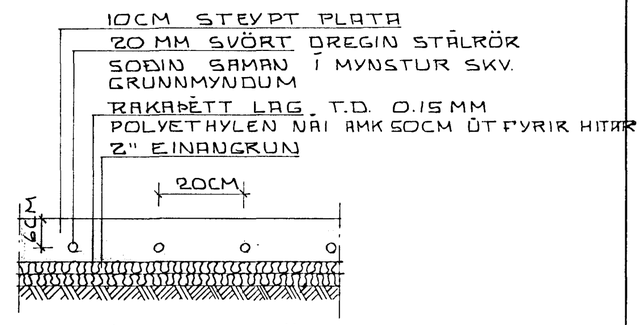

SNIÐ Í BOTNPLÖTU MEÐ INNSTEYPTUM HITARÖRUM 1:10

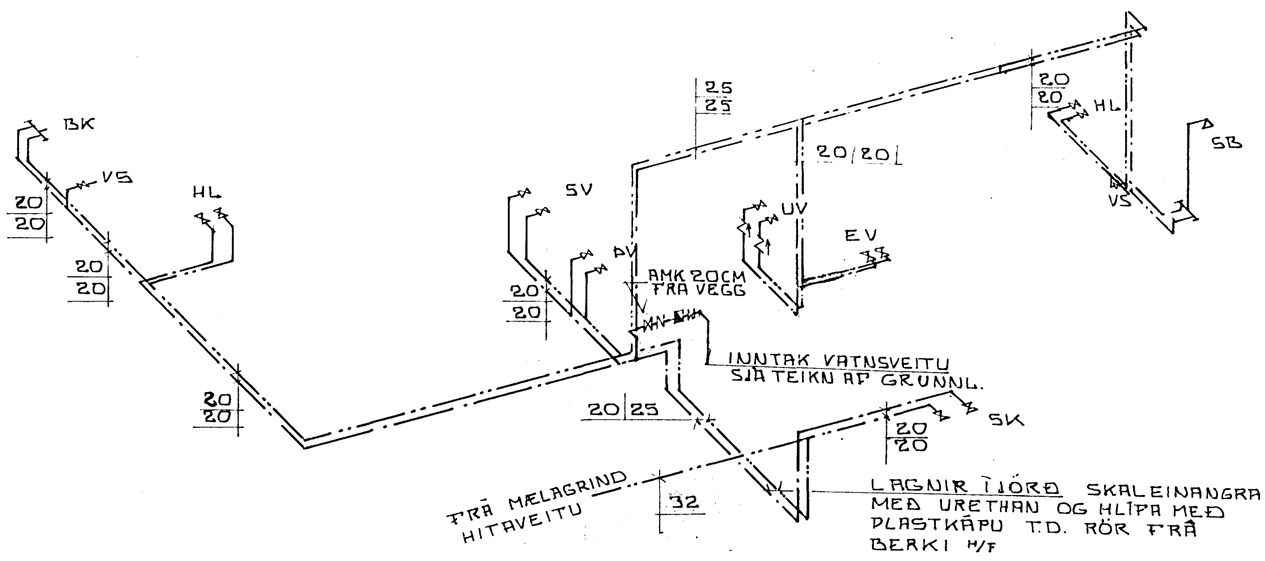

RÚMMYND VATNSLAGNA 1:50

ALMENNAR SKÝRINGAR

SJÁ TEIKN 07 OG 08

HAFNARFJARÐARBÆR
22. ág. 1978
BYGGINGAFULLTRÚINN

BREYTT 8-8-78 S.Þ.

HRAUNBRÚN 17 HAFNARFIRÐI RÚMMYND VATNSLAGNA, TAFLA YFIR TÖPPUNARSTAÐI MÆLIKV. 1:50, 1:10	DAGS APR. 1978 REIKN. SÞ TEIKN. SÞ VERK NR. 7701
SIGURÐUR ÞORLEIFSSON TÆKNIFR. FTFÍ. ÁLFASKEIÐI 82 HAFNARFIRÐI SÍMI 52452	TEIKN. NR. 09