
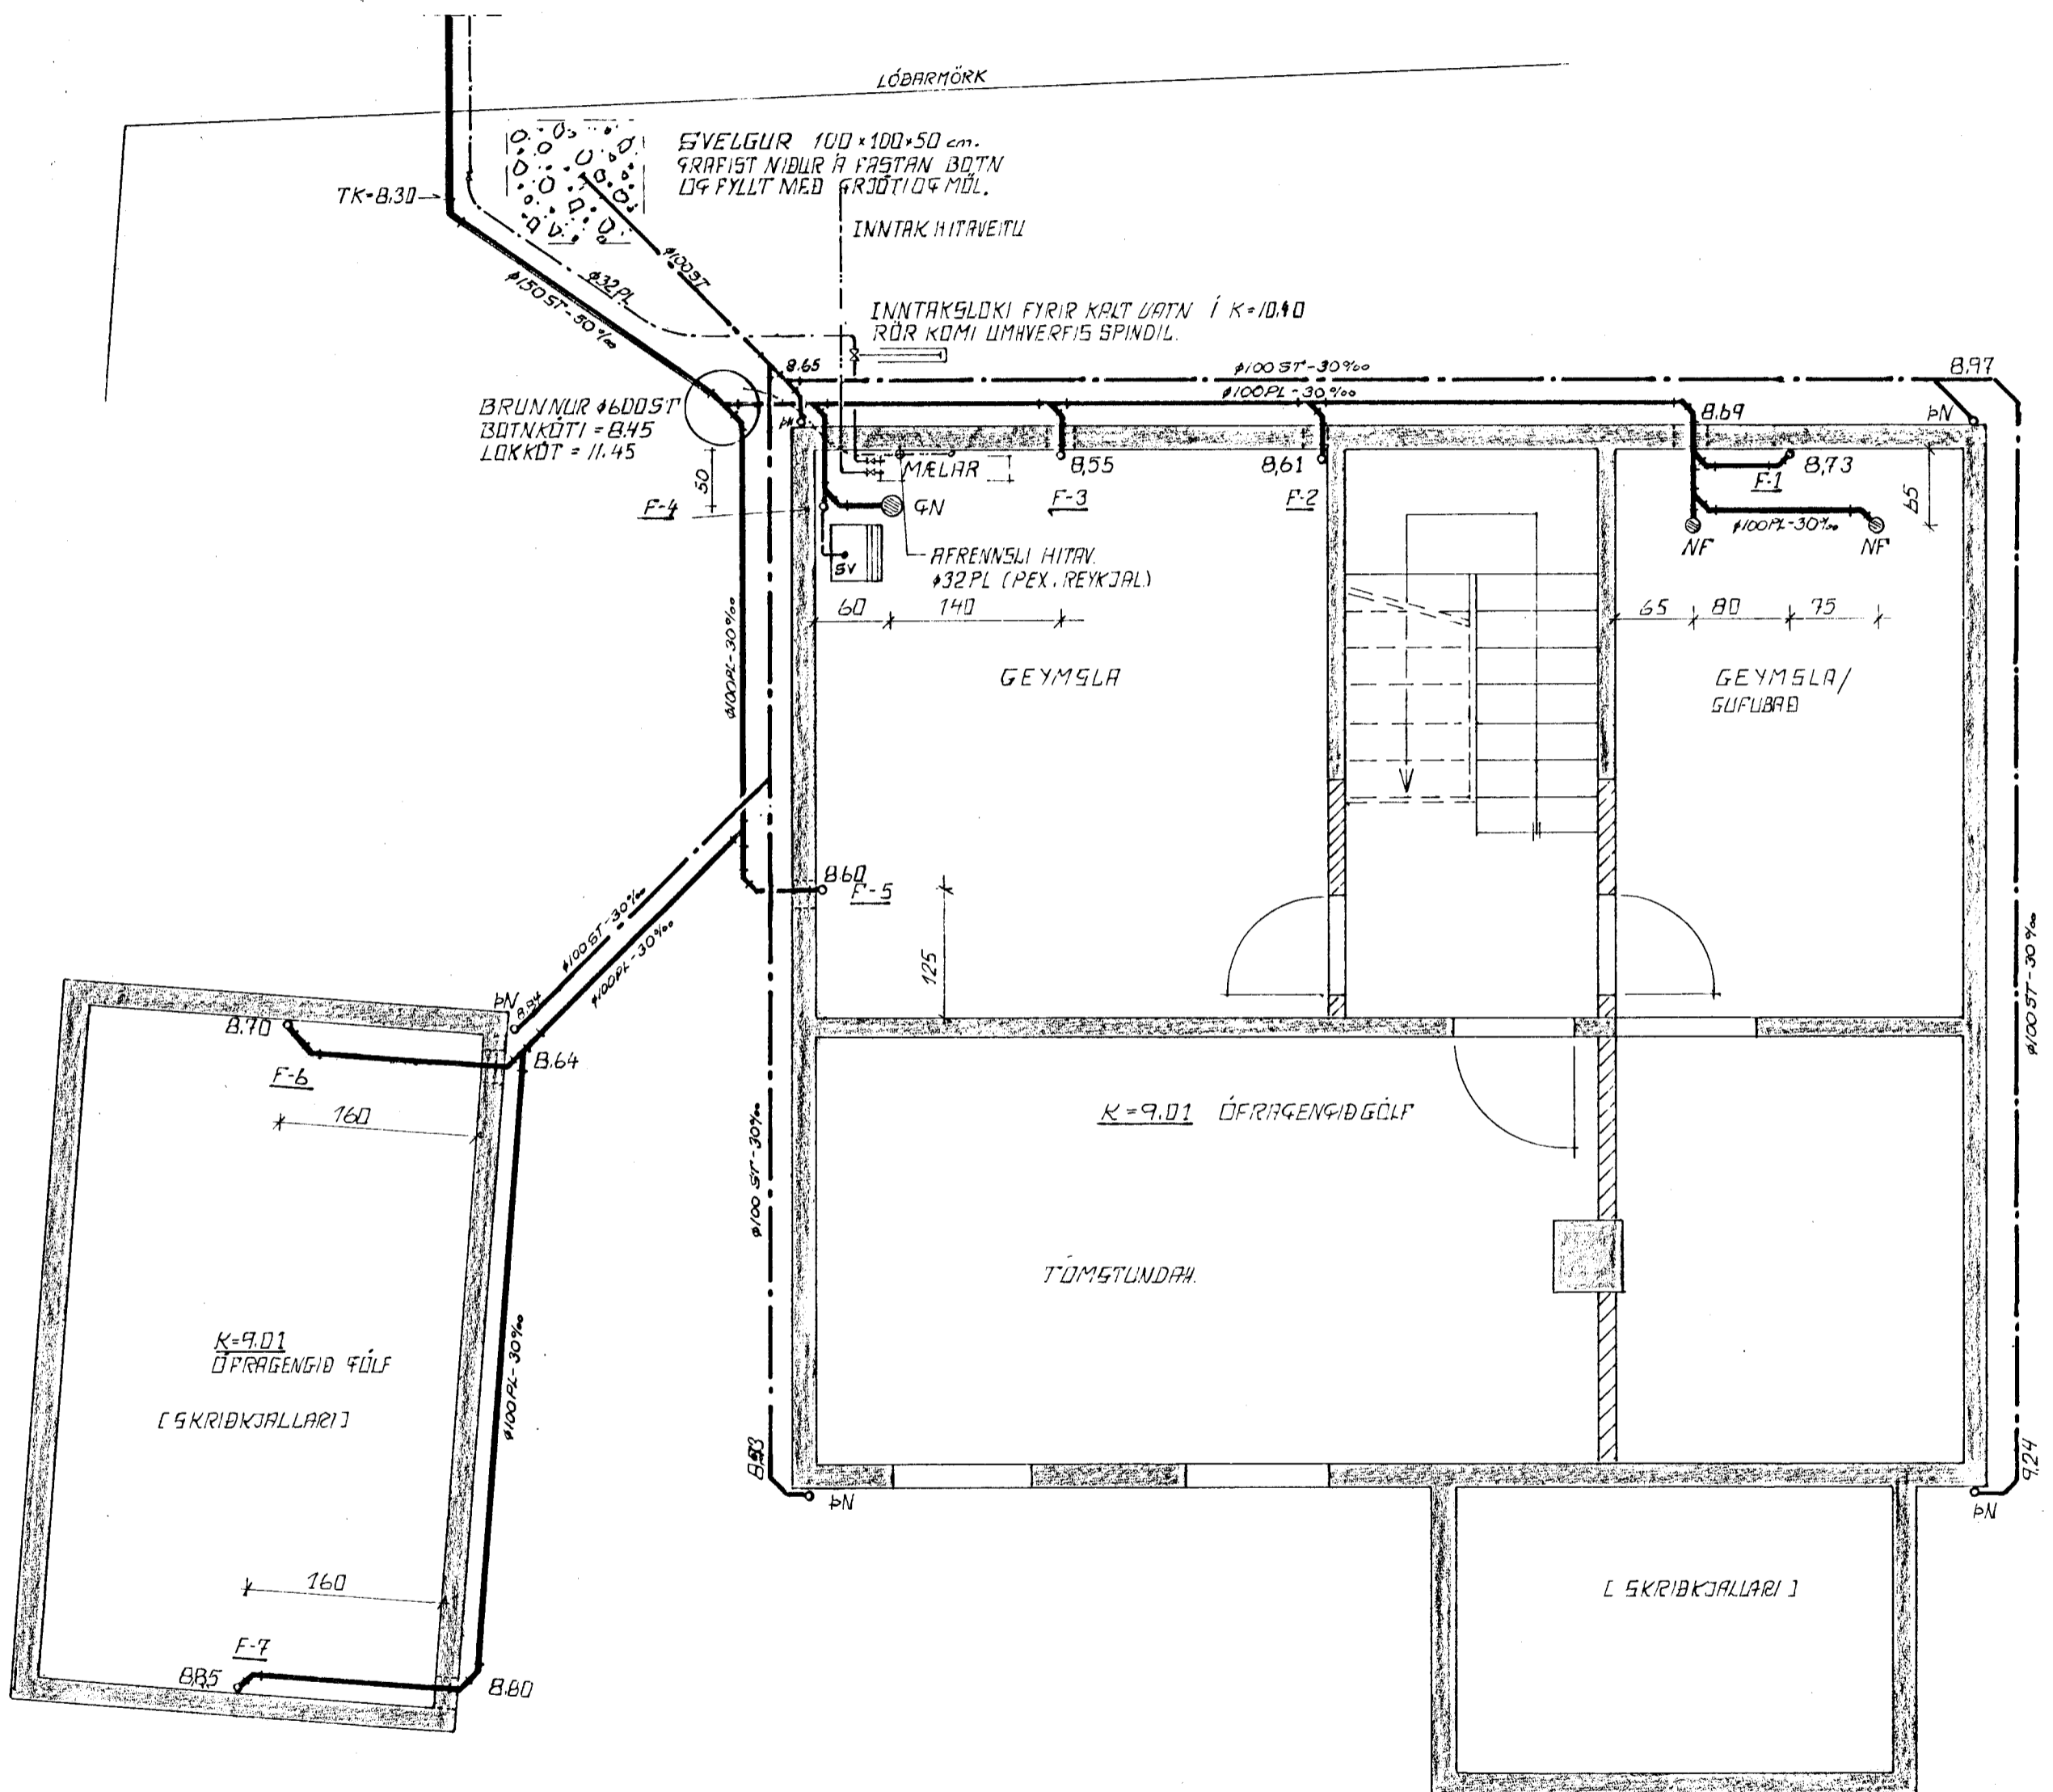



AFSTÖÐUMYND 1:500

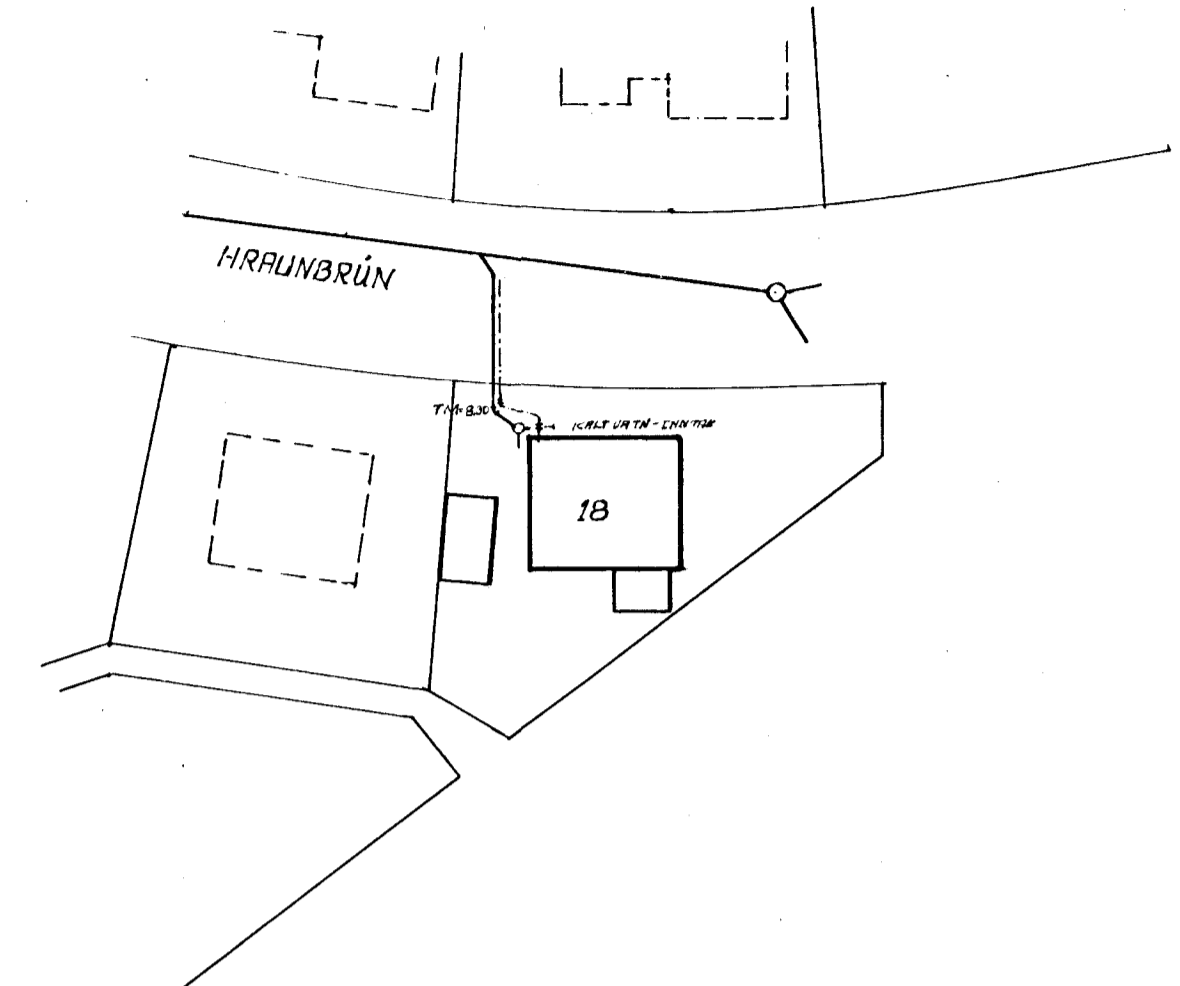

**SKÝRINGAR:**

1. FRÁRENNISLAGNIR ERU PVC-PLASTLAGNIR, REGNVATNLAGNIR ERU STEINLAGNIR, PAKKAÐAR MED GÚMMIHRINGJUM.
2. UMHYRFIS LAGNIR SKAL KOMA 15 cm SANDLAG.
3. ÞAR SEM PLASTLAGNIR KOMA LAPP Í BEGNUM BOTNPLÖTU SKAL GERA 30x30 cm ÚRTAK UMHYRFIS STÚTA.
4. ANNAR EFTI OG VINNA BÉ Í SAMRÆMI VÐ GILDANDI REGLUGERÐIR OG STÖÐLA FYRIR FRÁRENNISLAGNIR Í JÖRÐ.

[ FALLPÁPUR, SJÁ TEIKN. NR 2-02 ]

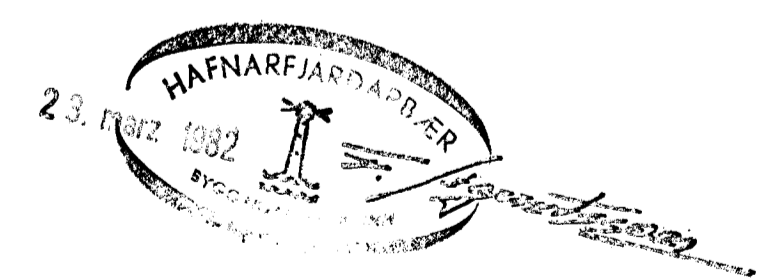

PÉTUR INGI GUÐMUNDSSON TÆKNIFA.		blað
HÆÐARBRÚN 18 HAFNARF		kvardi 1:50 1: 500
FRÁRENNISLAGNIR LAGNIR Í GRUNN, GRUNNMÝND KJALLARA		reikn. teikn. dagr. MARS '82 nr. 2-01
nr.	dagr.	breyting

nr.	dagr.	breyting