

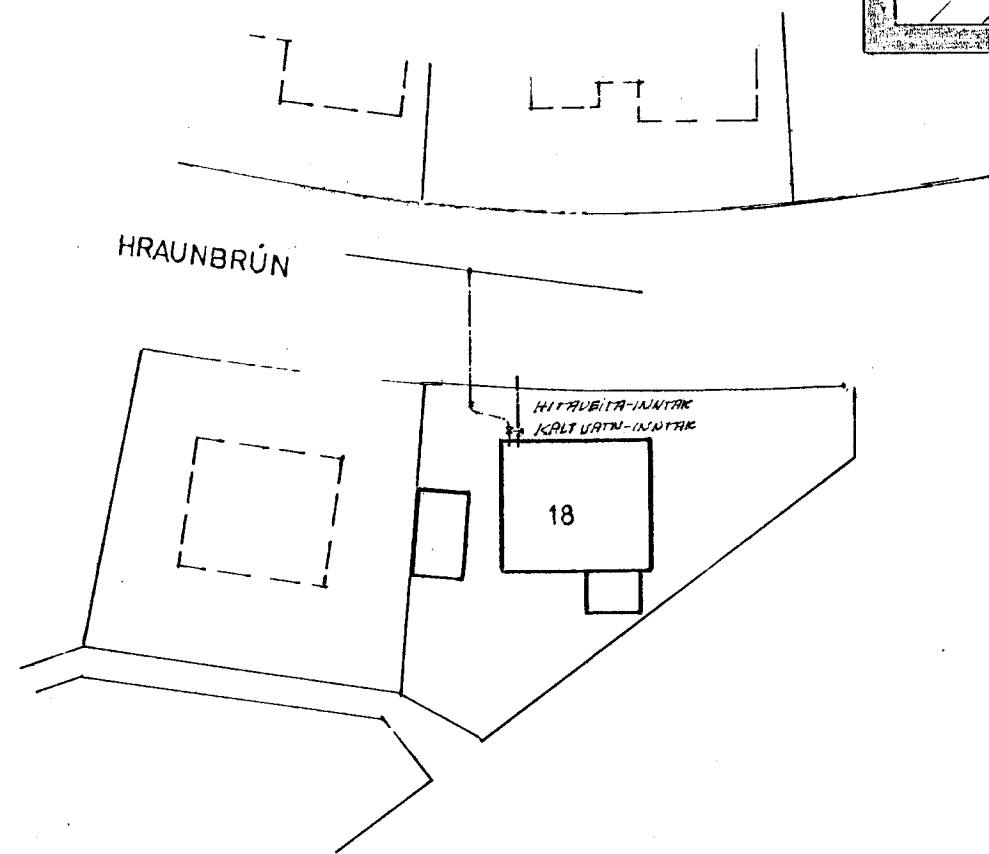


GRUNNMYND KJALLARA

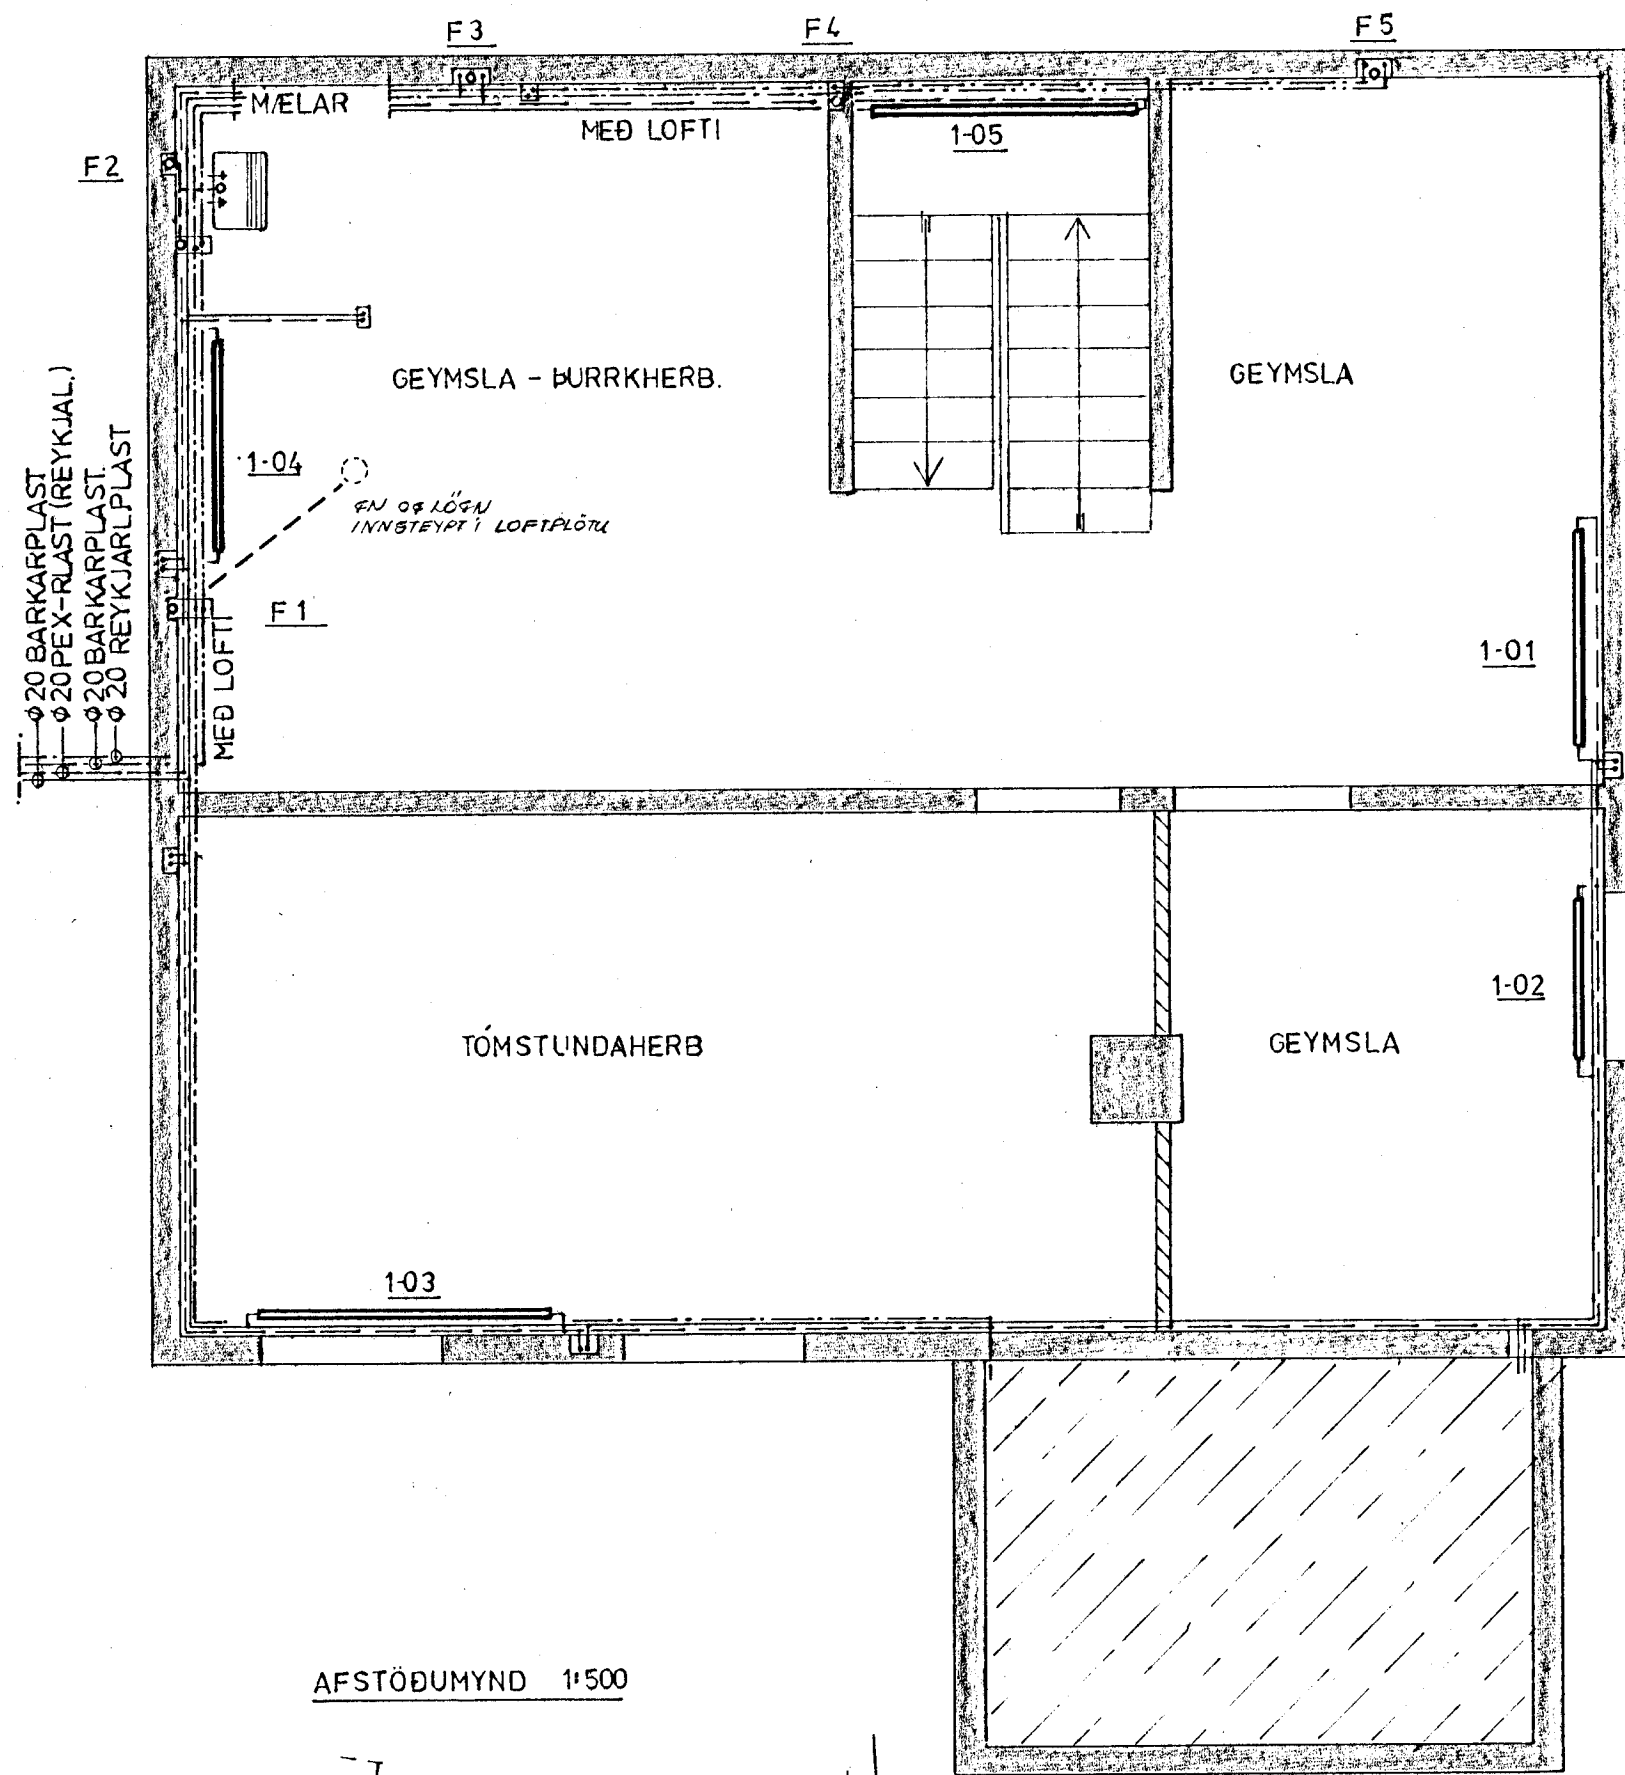

GRUNNMYND 1.HÆÐAR

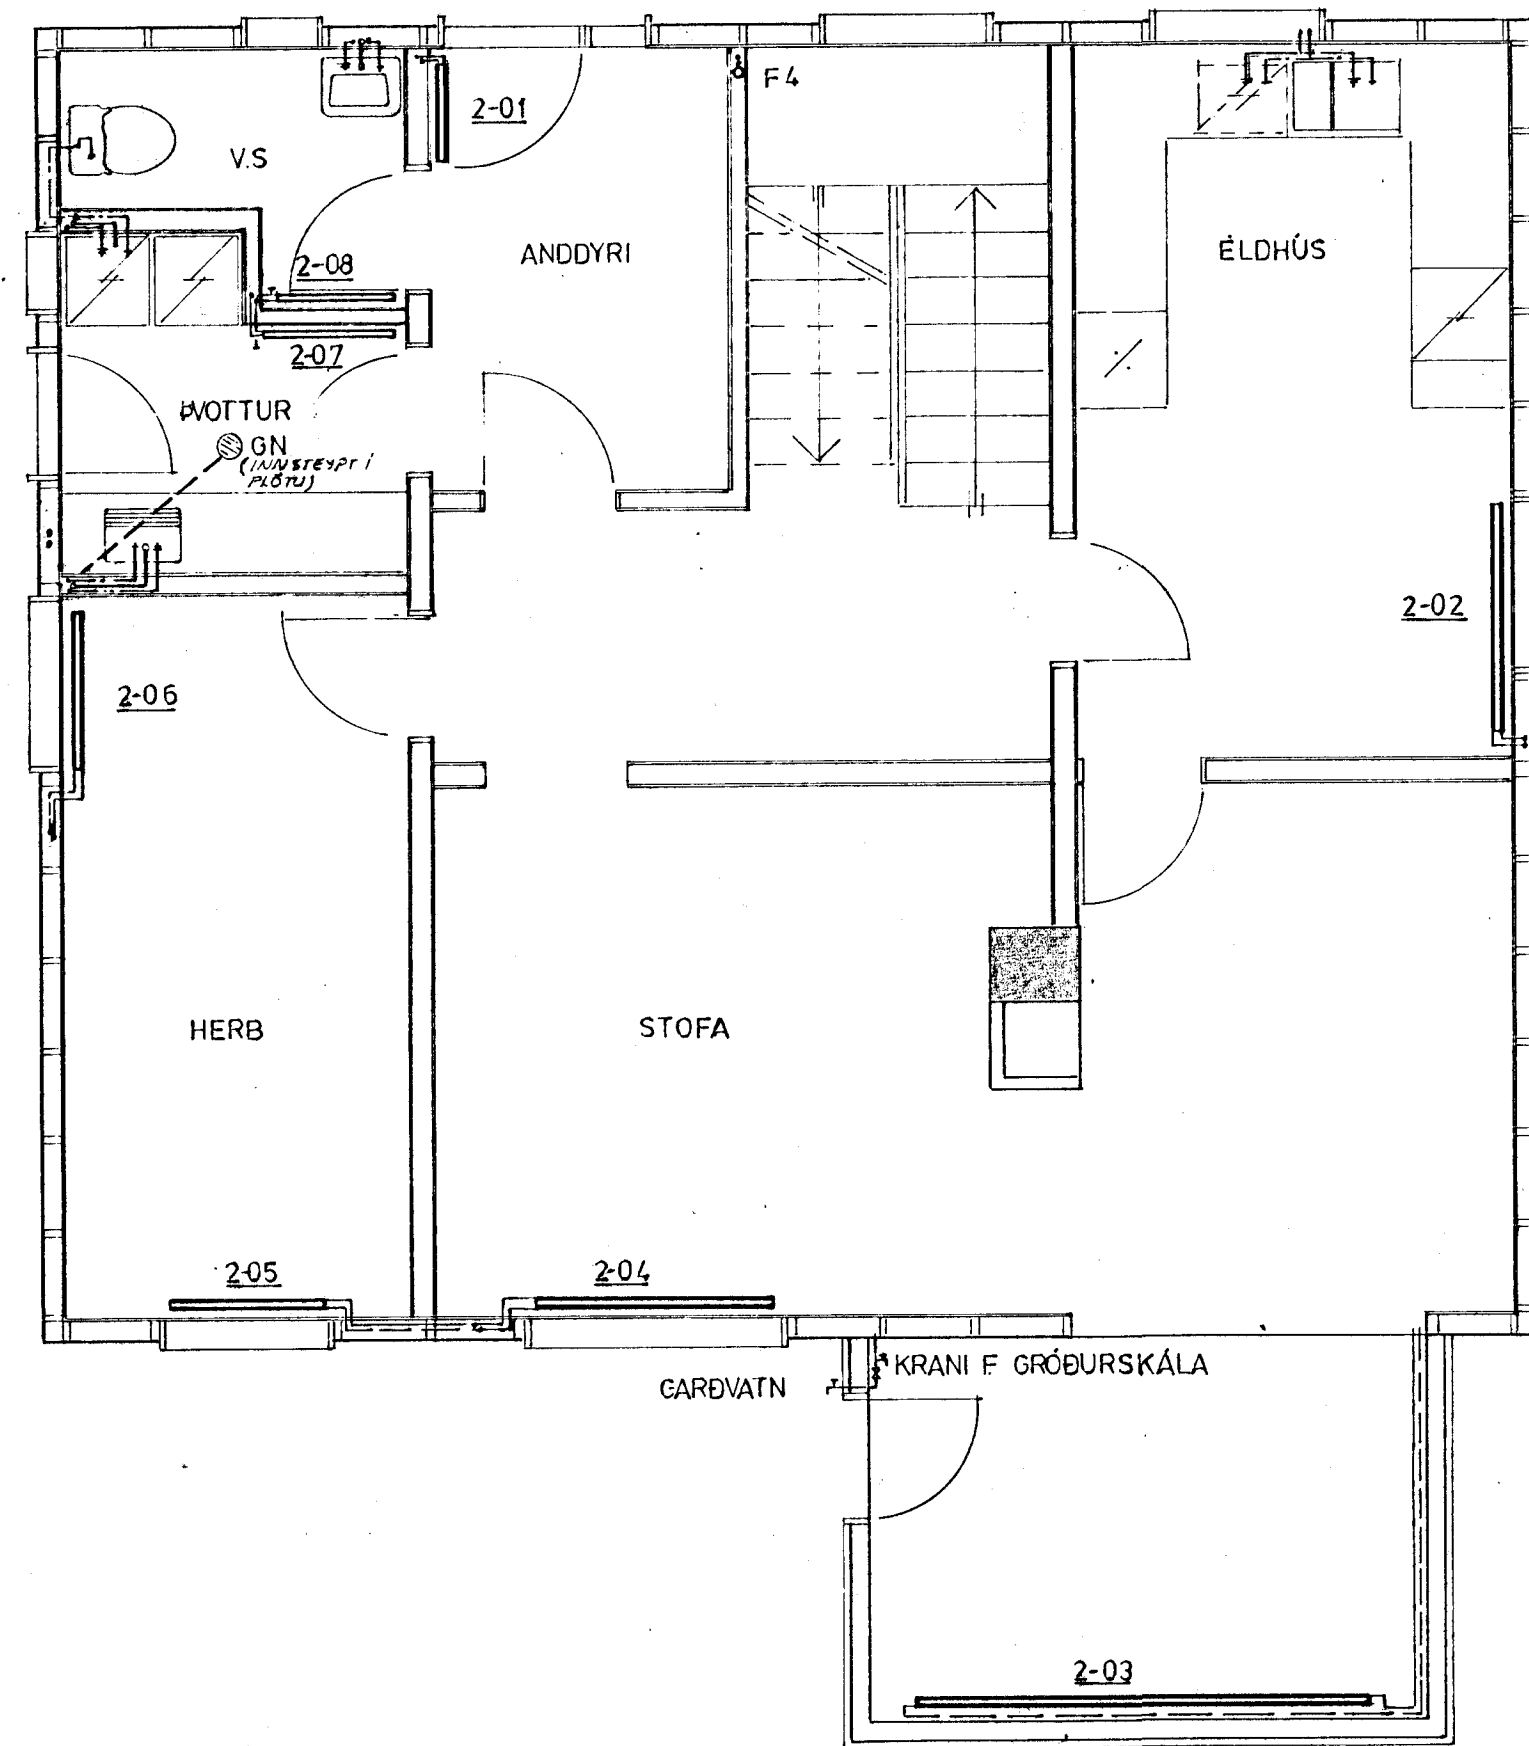

26. maí 1982

HAFNARFIRÐI
BYGGINGAÐLÆTJING

Pjetur Ingi Guðmundsson

			PJETUR INGI GUÐMUNDSSON TÆKNIFR.	bláð
			HRAUNBRUN 18 HAFNARFIRÐI	kvarði 1:50
			FRÁRENNSLIS-VATNS-OG HITALAGNIÐ - GRUNNMYND KJALLARA OG 1 HÆÐAR	reikn.
				teikn.
				dag. MAI "82
nr.	dag.	breyting	amb. <i>Pjetur Ingi Guðmundsson</i>	nr. 2-02