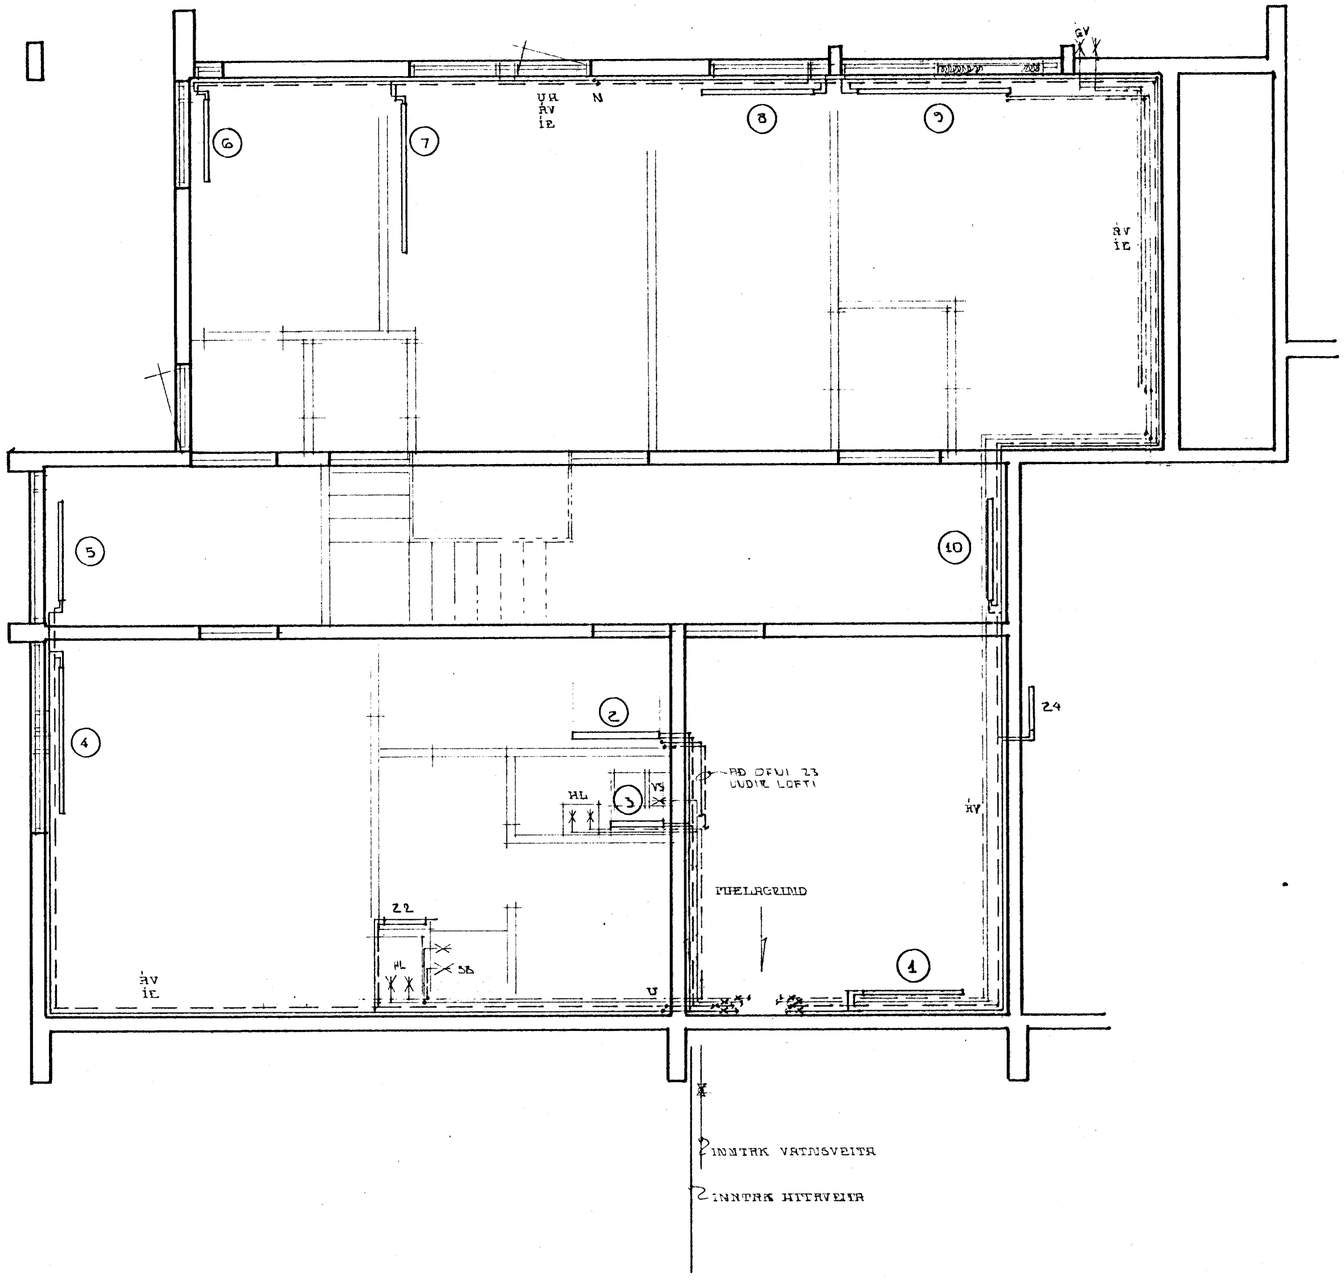

SKÝRINGAR – ÖRYGGISLOKI

1. ÆÐMILOKI
2. SÍA
3. HEMILL
4. VATNSMÆLIR
5. ÞRÝSTIMYNDLOKI
6. ÖTÞENSLUHAMR
7. ÖRYGGISVIRKUR LOKI
8. ÖRYGGISLOKI

ÆÐRENNSLI OFTAR

FRÁRENNSLI OFTAR

VIÐ ALLA ÖFTA HOMA ÖTÍLÁTIÐ Á ÆÐRENNSLI
ÞÓ ÞRÝSTIFALL YFIR 10 MM. Á FRÁRENNSLE HEMLIÐ [illegible]
LEIÐILUR SKAL HYLJA EINANGRUNARKOLLUM.
VIÐUR SÍJALÖFFR OG RÁKAVERJA
LÖGN SKAL GETA ÍSNIÐT ÐÐLILEGA
ALLT EFNI OG VINNA SKAL VERA Í SAMRÆMI VIÐ GILDANDI REGLUGERÐIR.
VIÐ VEFÖPTINGU ÖFUR OG TÆKJA SKAL FYLGJA ÐETTIR.
LEIÐBEININGUM FRAMLEIÐENDA

SKÝRINGAR – NEYSLUVATN

Kalt vatn

Heitt vatn

Rennilokí / krani

Á hæðum utan hús skal vera rennilokí með spindli upp úr lögn.
Við finnast kaldavatns komi afnæmisloki.
Allir lokar við töppunarstaði skulu vera 15 mm.
Töppunarstaðir eru samtals 17.
Þvottavélar skal tengja með afnæmislokum.
T = Tæmingarloki.
L = Loftpúði, standi lóðrétt, lengd 30 cm, þvermál jafnt víðasta hluta greinar.
Allt lagnaefni skal vera zinkhúðað, leiðslur skal mála með ryðvarnarmálningu, hylja einangrunarhólkum og vefja álpappír. Sýnilegar leiðslur skal einnig vefja grisju og fylmála.
Allt efni og vinnu skal vera í samræmi við gildandi reglugerðir.

B	= Bað	SV	= Skolvaskur	UV	= Uppþvottavél
HL	= Handlaug	VS	= Vatnslásemi	BÞ	= Bílþvottur, garðvatn
ÞV	= Þvottavél				
SV	= Skolvaskur				

SJÁ EINNIG TEIKN. 7 OG 8

6

VERKFRÆÐISTOFAN BORGARTÚNI 20
BJARNI ÁRELÍUSSON – HALLGRÍMUR ÁRELÍUSSON S 28150

HRAUNBÚÐ 49, HAFNARFIRÐI
GRUNNMYND LAGNA KJALLARI 1:50

REYKJAVÍK 20.4.'77 Bjarni Árelíusson

GRANIT SÍÐA 76 SÍA