

Eig:


Einar Pétursson
HRAUNBRÚN
Ónefnd gata nr. 1

1:100

4250-0010-01




AFSTÖÐUMYND

1:500

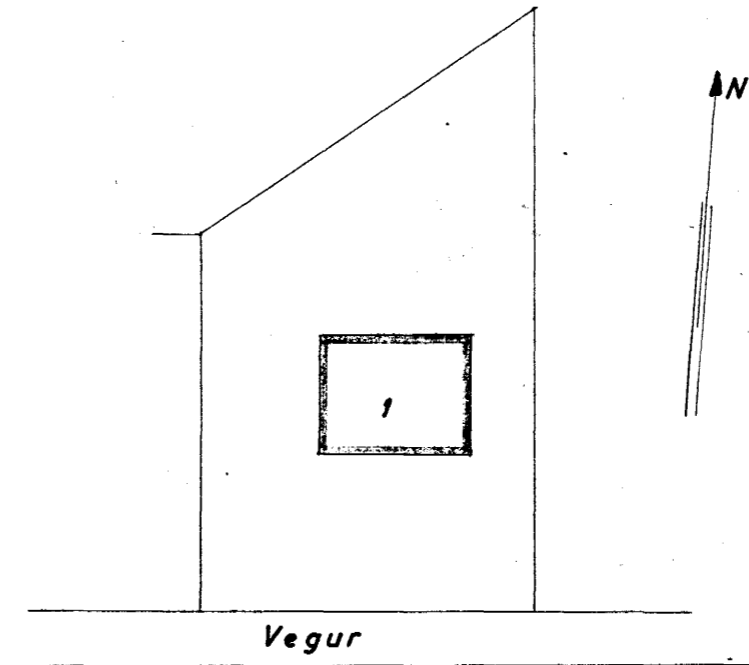

Sp. 17/10 '56

HÚSAMÍÐAMEISTARI: *Halldór Guðmund*
MÚRAMEISTARI: *Einar Guðmund*

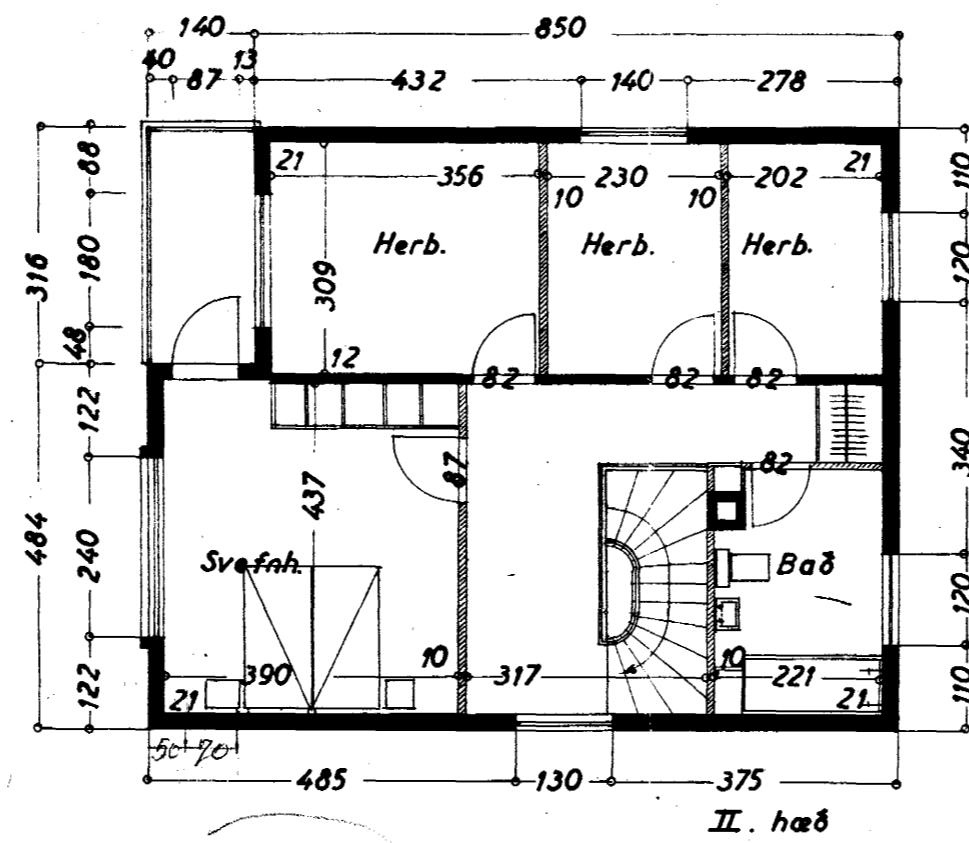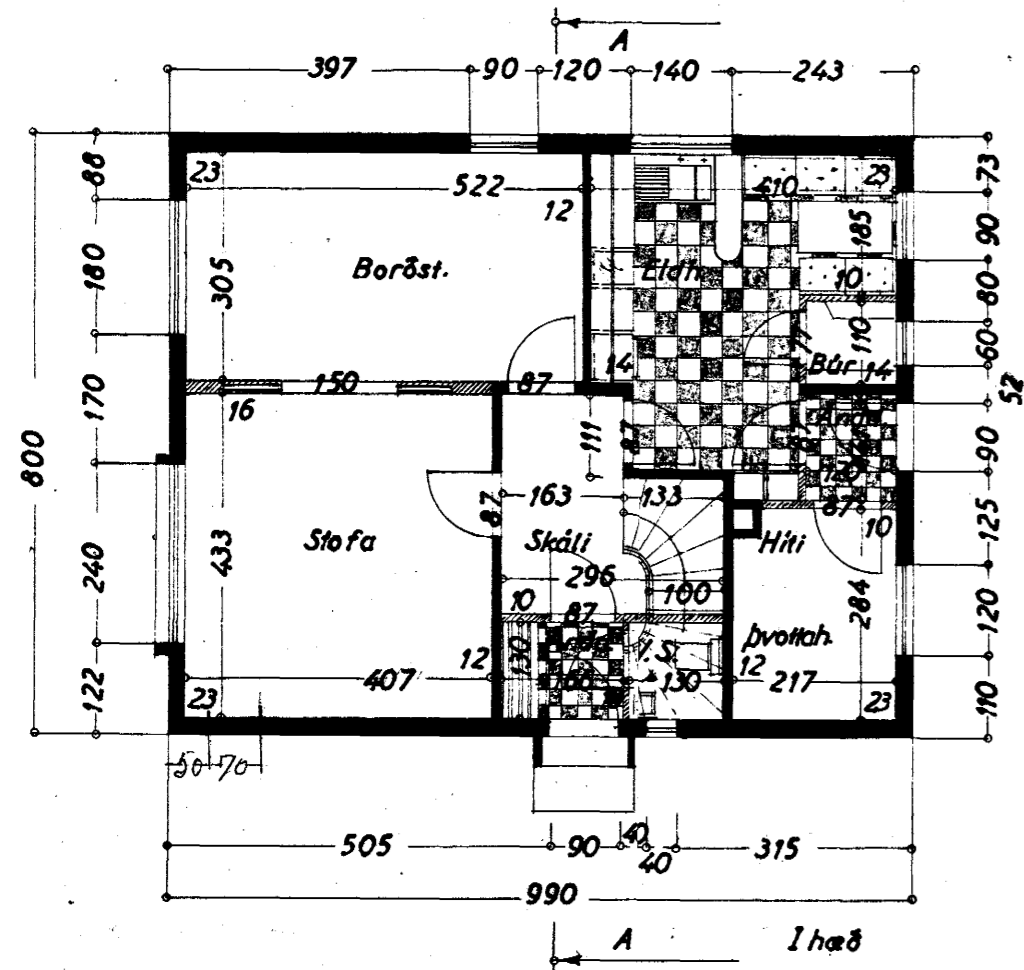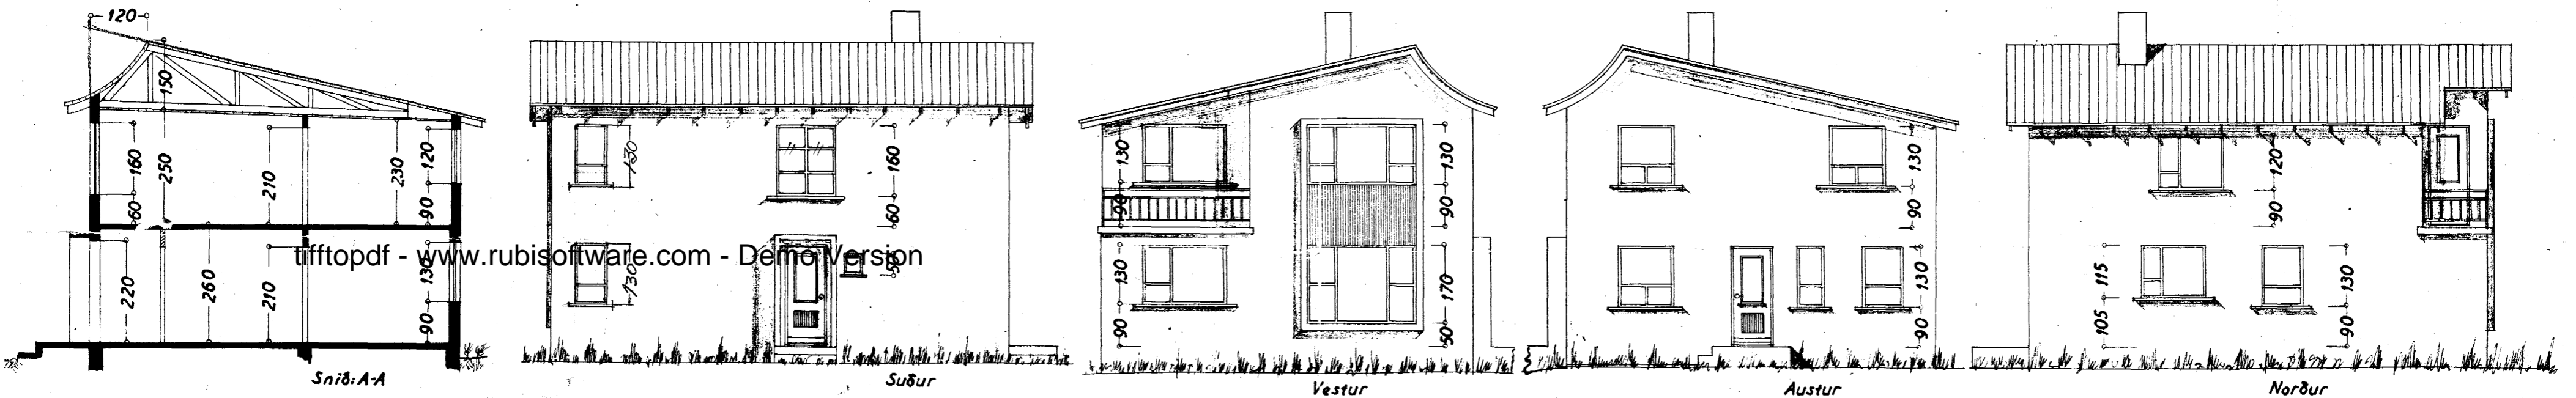

falnarliði í sept. 1956
F. Sigurðsson