



Samþykkt á fundi bygginga-
nefndar þ. 25/6 1986
BYGGINGAFULLTRÚINN
Í HAFNARFIRDI

Eirindur


ÁSKILD: HANARI, UTTERSILA Á ELDY, VEGG

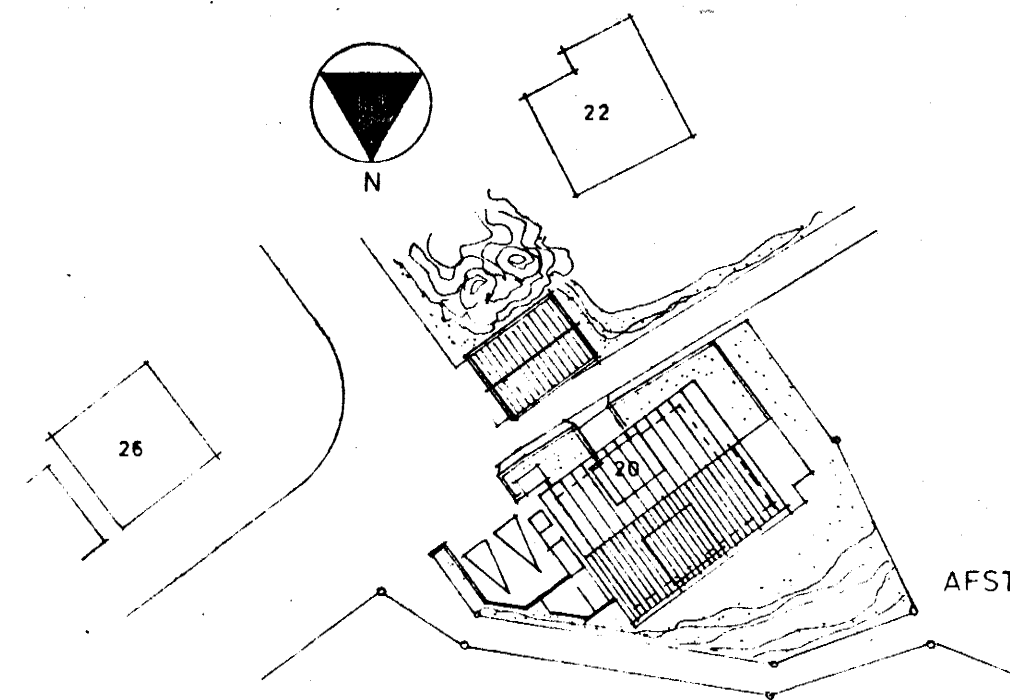



AFST. MYND M KV: 1:500

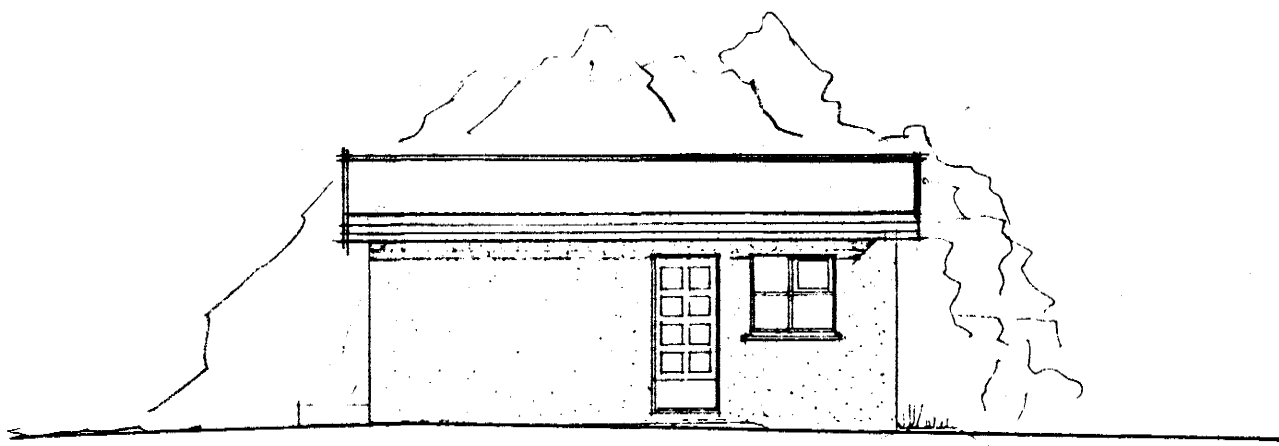

NORÐVESTUR

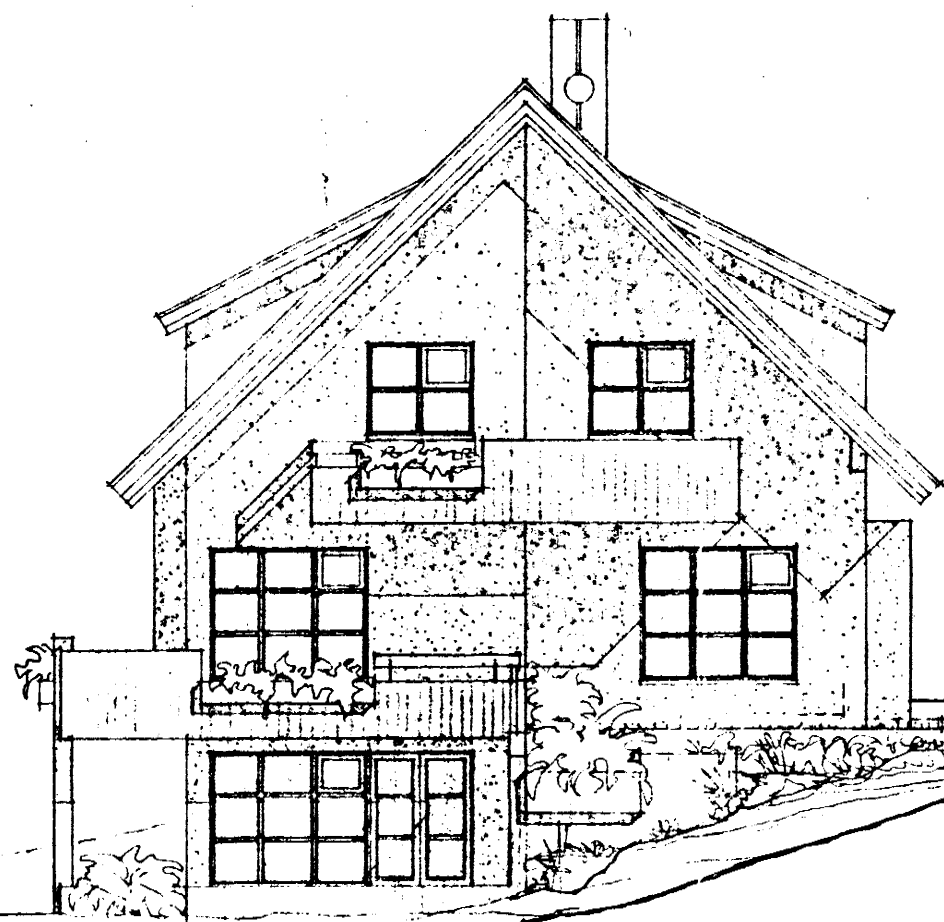

SUBVESTUR

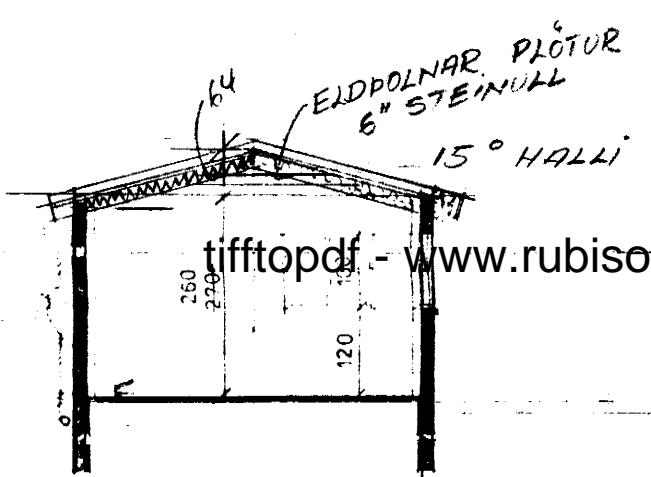
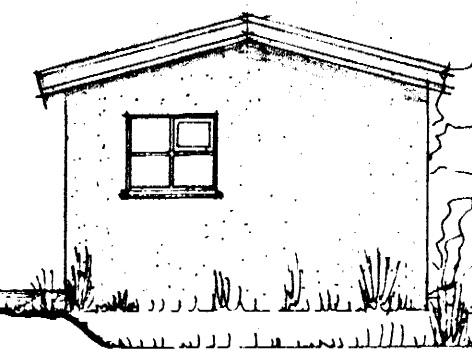


SIÐ A-A

tifftopdf - www.rubissoftware.com - Demo Version



NORÐAUSTUR

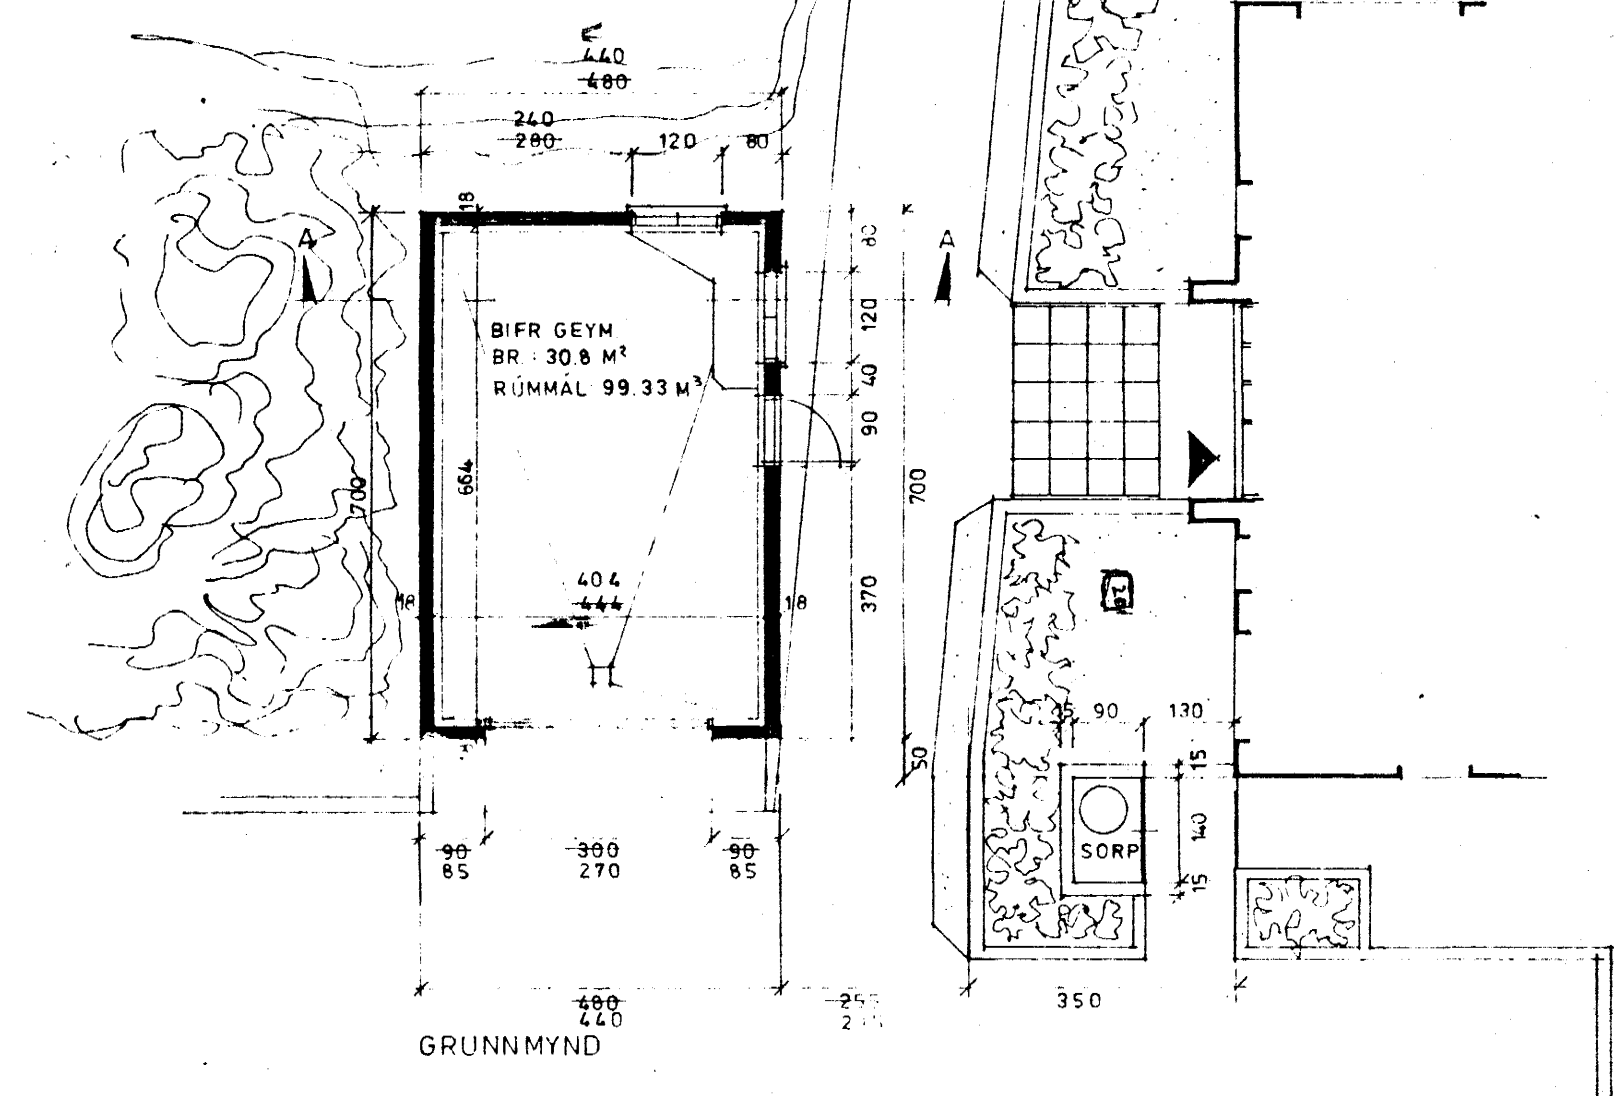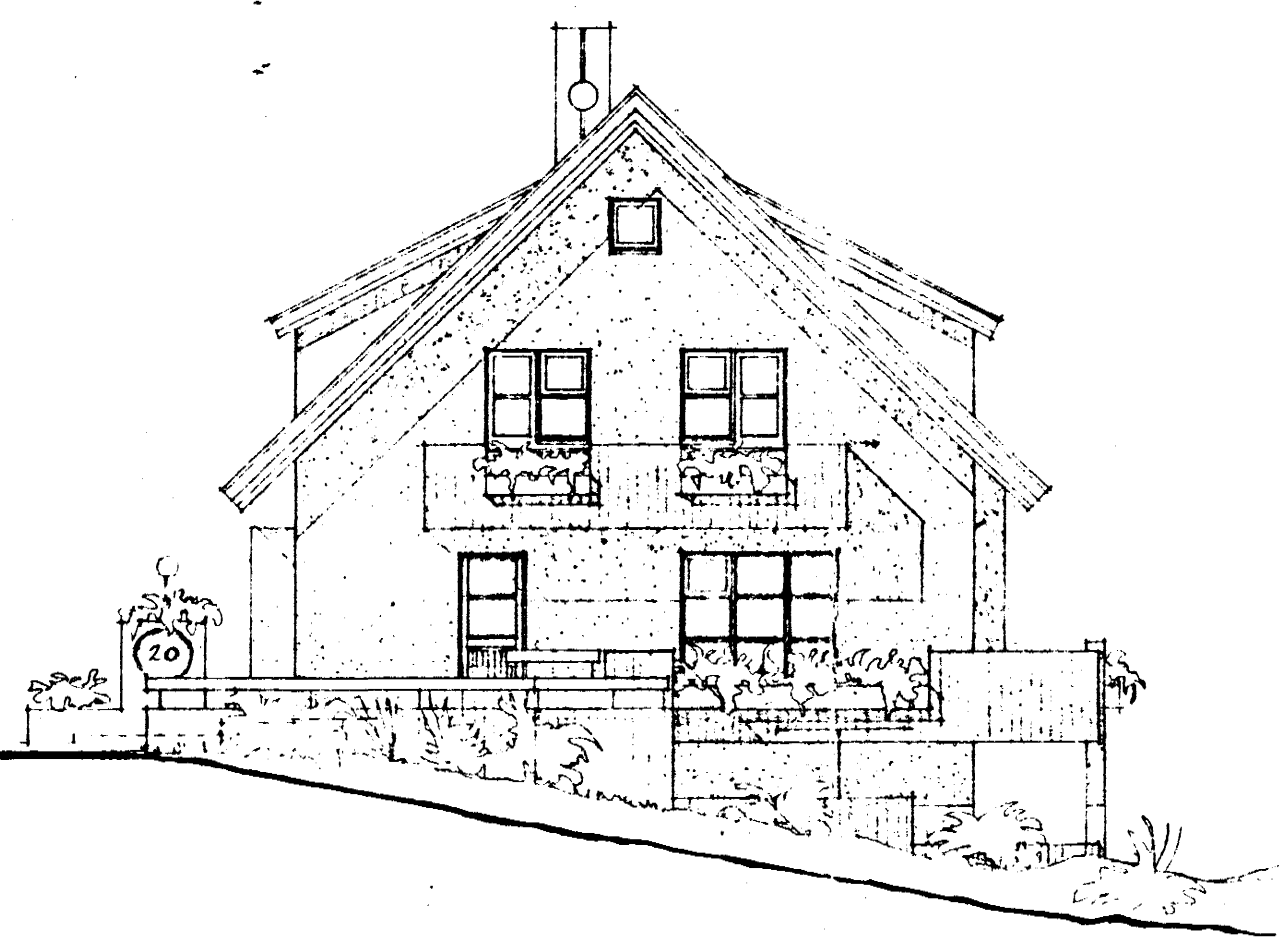

GRUNNMYND

FLATARMÁL	30,84 ²
RÚMMÁL	99,04 ³
MINEULL	18,04 ³

ÞAKI A. BILSKUR BRETTI
SVENGIÖRN JONSSON VECKER.
26 MAI 86 *Höfðun Þrándóttir*

ÞEYNT: 25-3-86

TEKIN BN • OKT 84 • BÍFR GEYMLA