


HAFNARFJORDABÆR
 BYGGINGAULLIÐI
f.h. Þussfallur
Þinnir
 24. ág. 1982

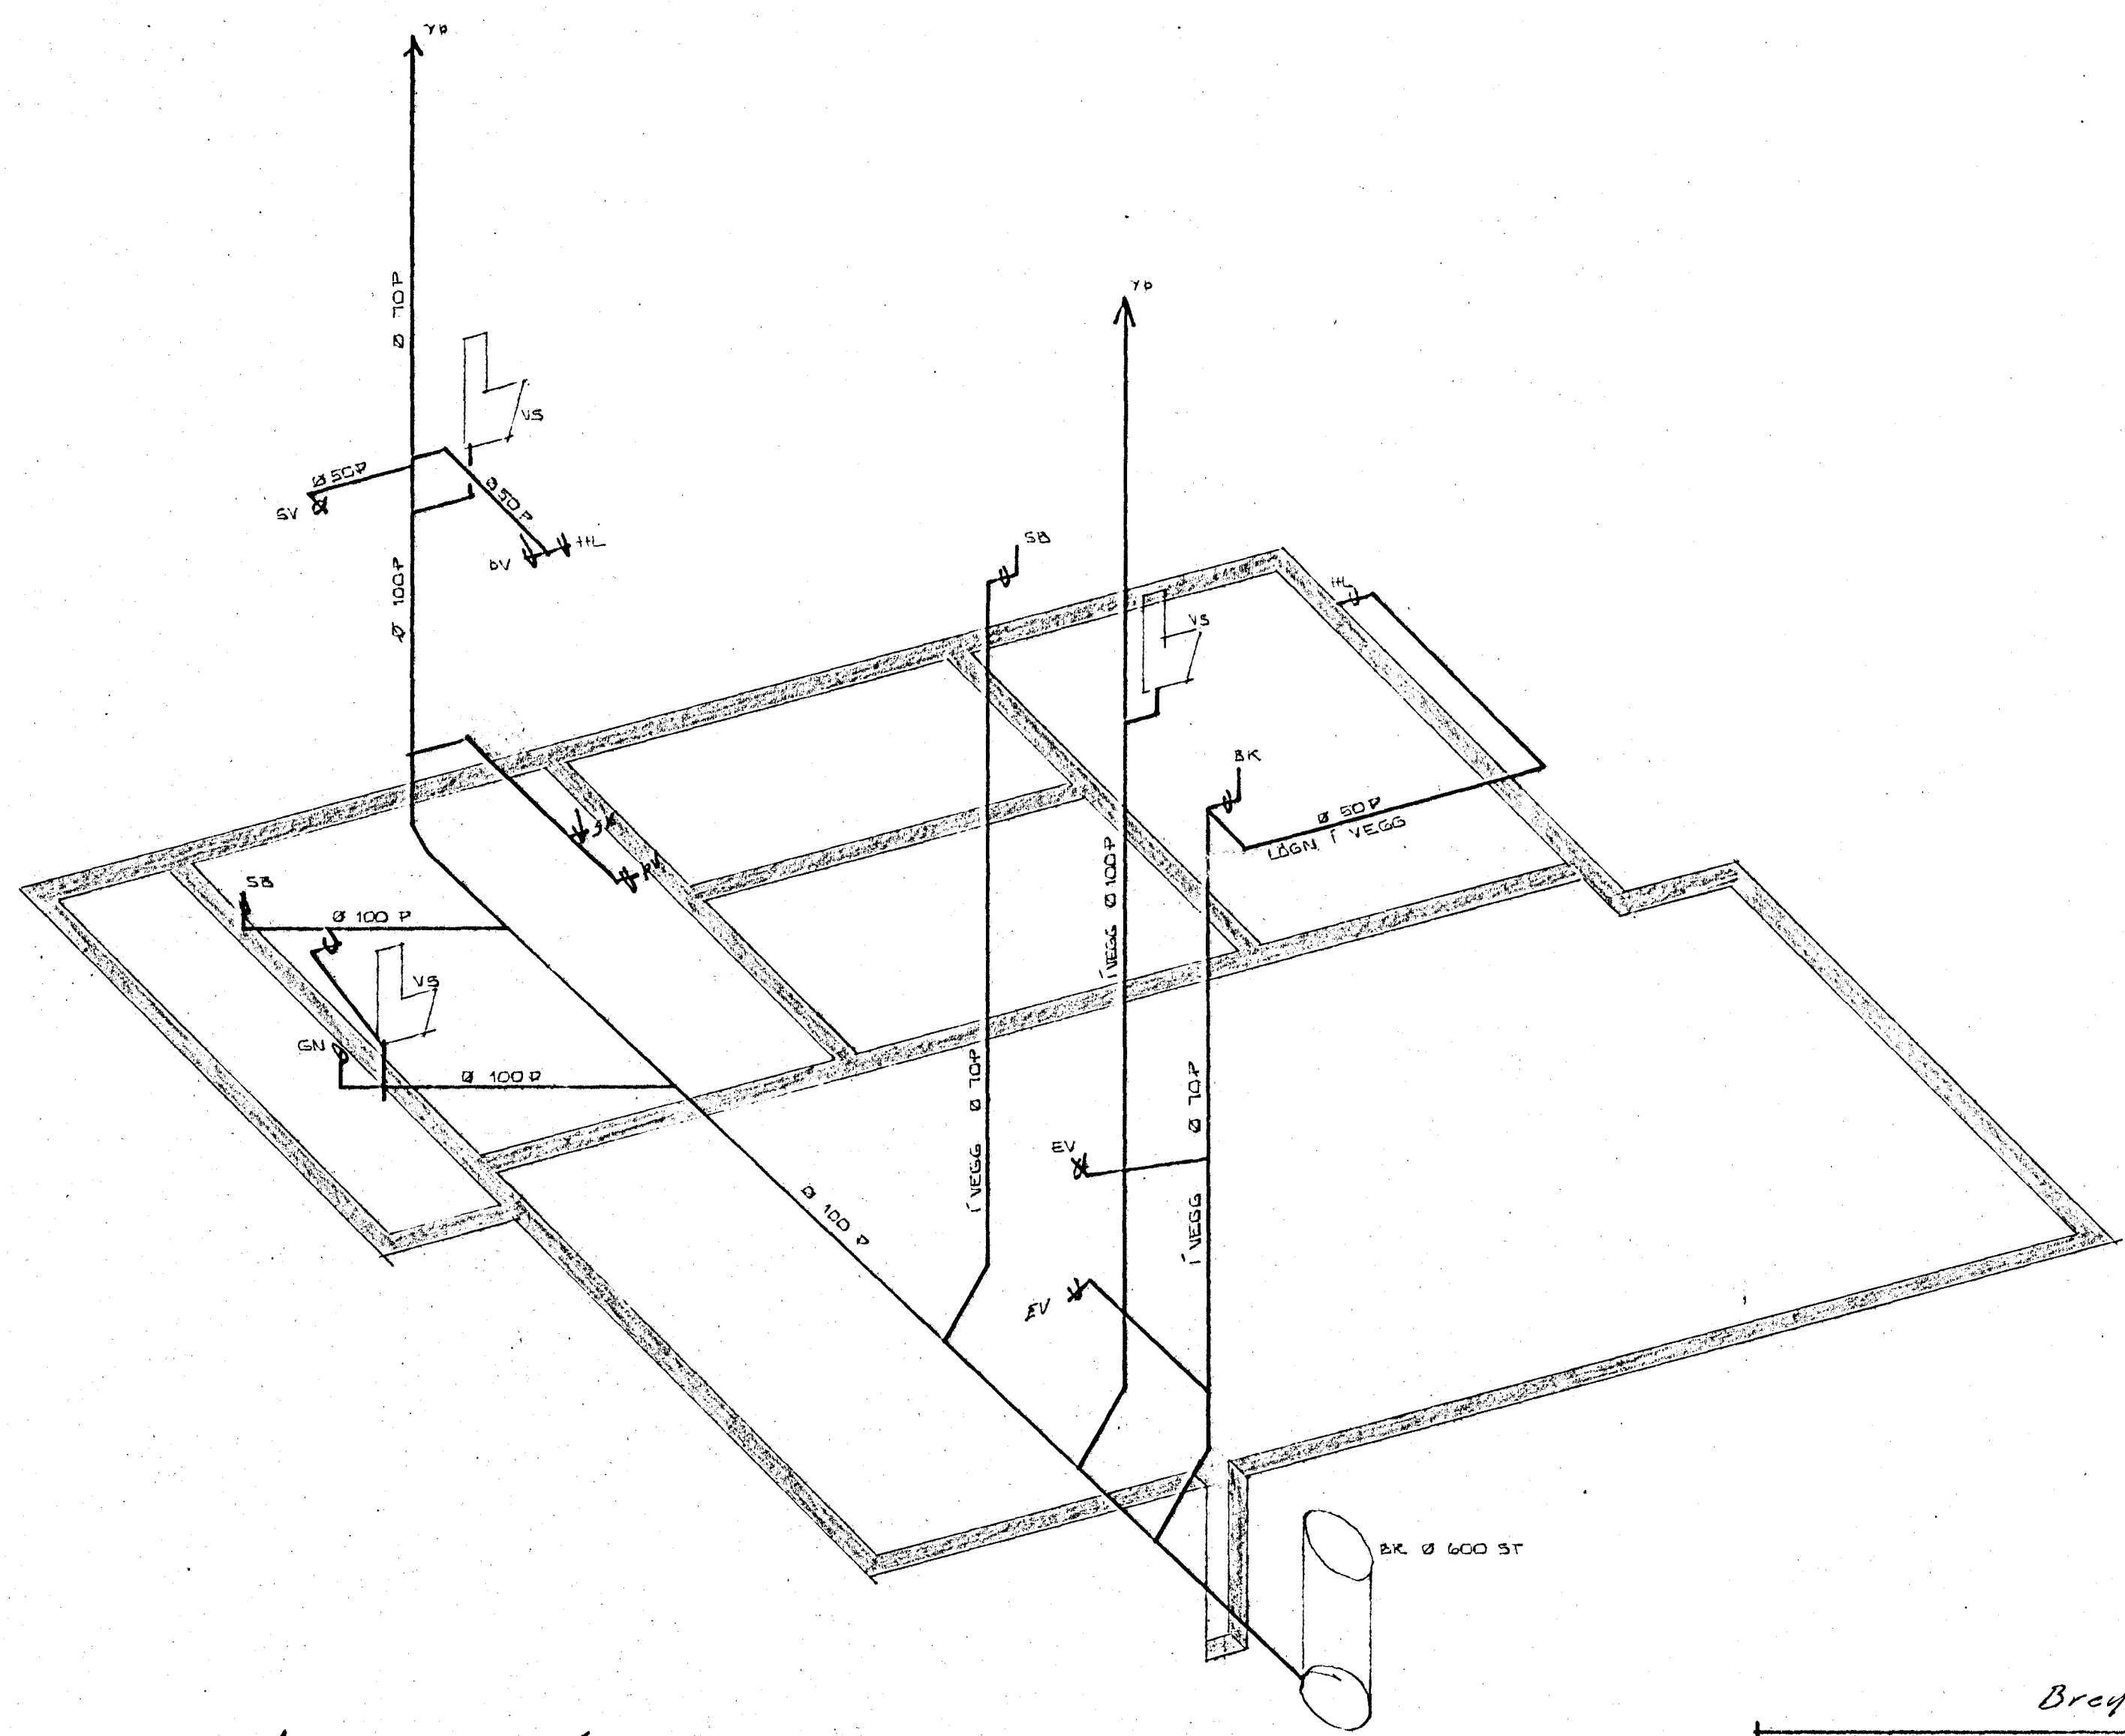

RÚMMYND FRÆRENNSLISLAGNA ~ 1:50

Breytt 17/3 82 G.O

| | |
|---|------------------|
| HRAUNBRÚN 20, HAFNARFIRÐI. | DAGS. MARS '82 |
| RÚMMYND FRÆRENNSLISLAGNA | REIKN. S.P. |
| MÆLIKVI. ~ 1:50 | TEIKN. S.P. D.Á. |
| SIGURÐUR ÞORLEIFSSON TÆKNIFR. F.T.F.Í. | VERK NR. 8133. |
| STRANDGÓTU 11, HAFNARFIRÐI. SÍMI: 54751 | TEIKN. NR. 13 |