
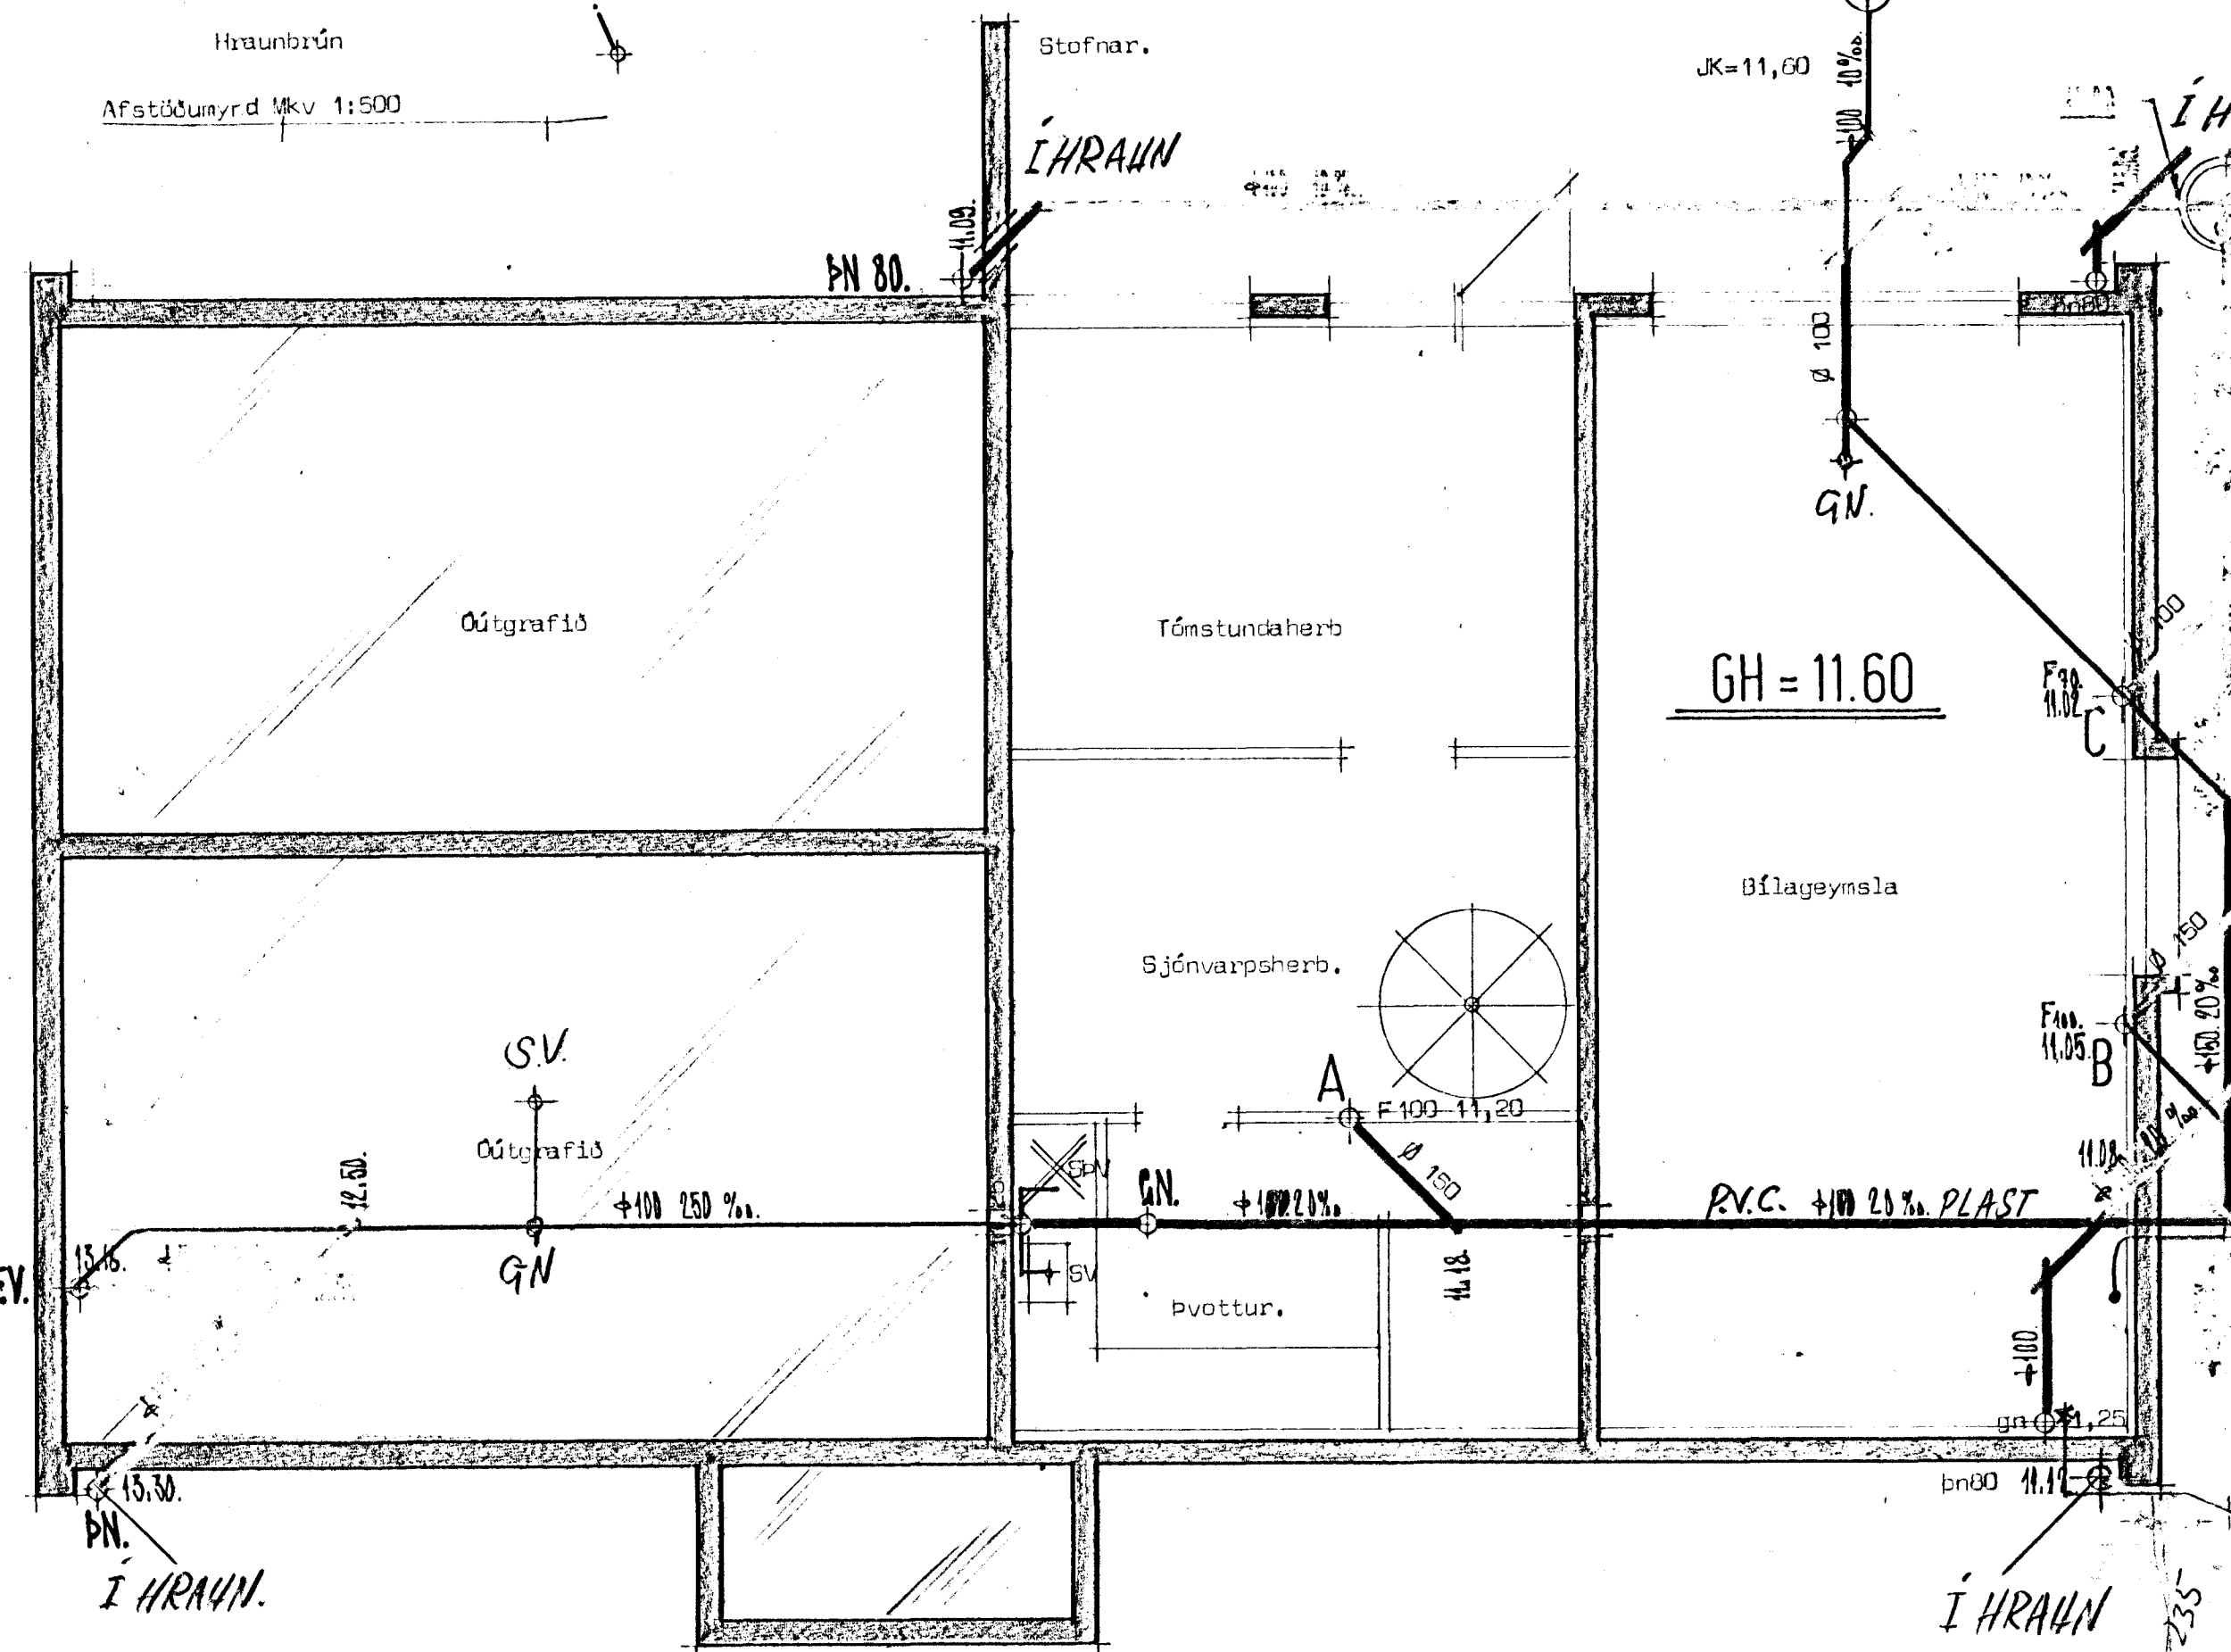
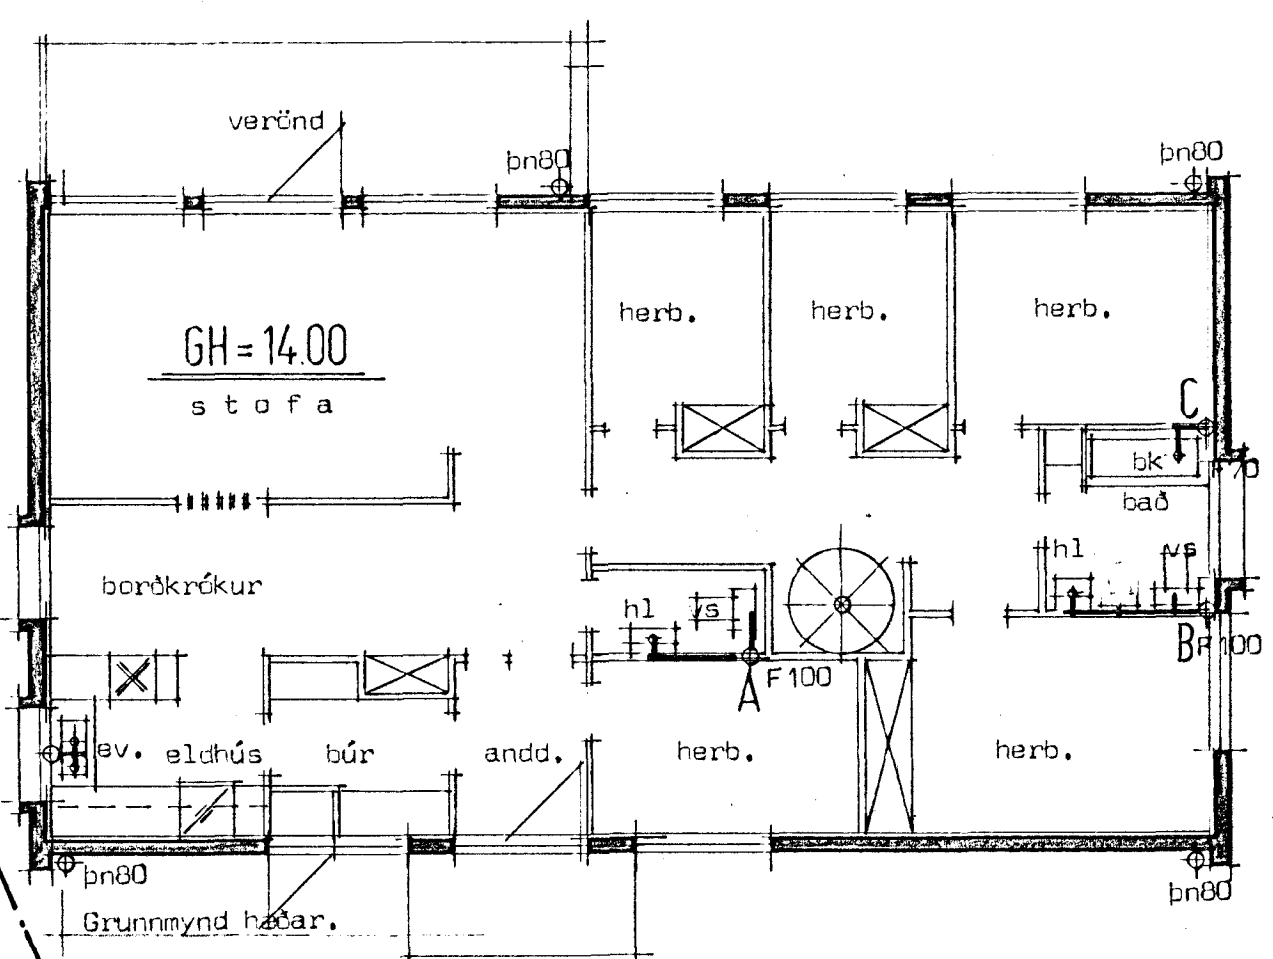
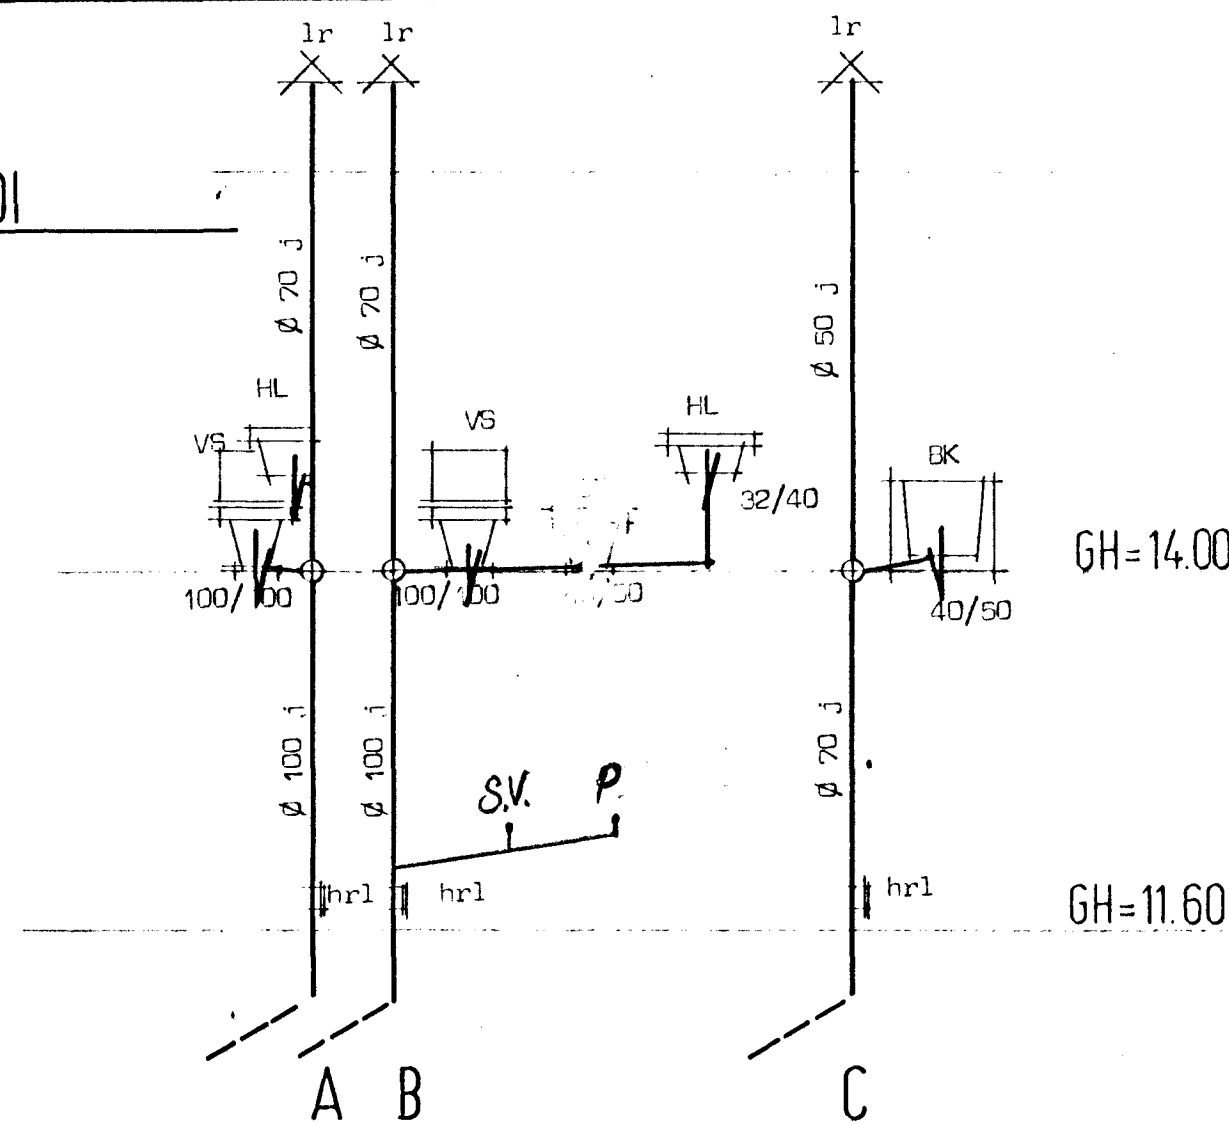


HRAUNBRÚN 21. HAFNARFIRÐI

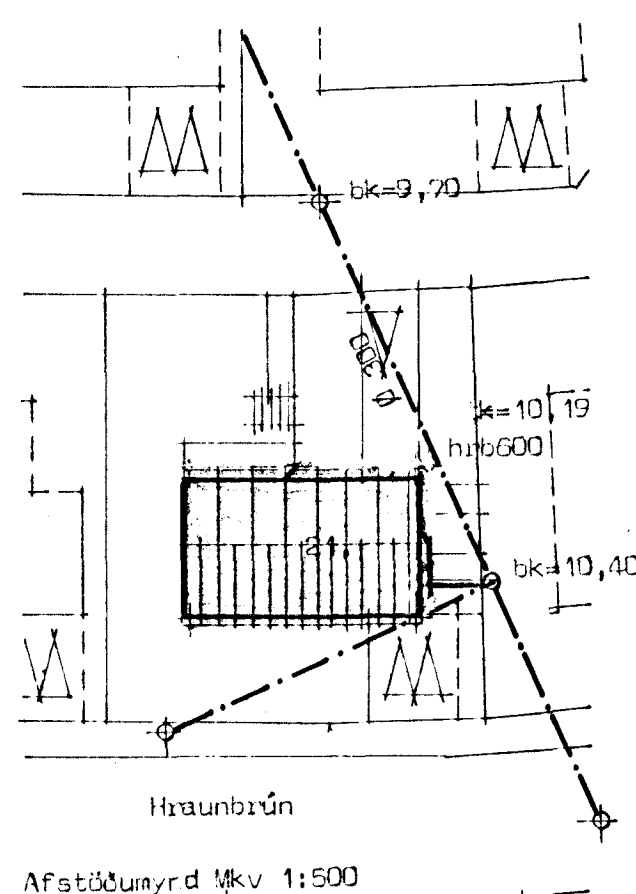

- Merkingar:
- HRB merkir hreinsibrunnur.
 - SpV sjálfv. þvottavél.
 - SV skolvaskur.
 - GN gólfniðurfall.
 - ÞN þakniðurfall.
 - EV eldhúsvaskur
 - VS vatnsalemi
 - HL handlaug.
 - BK baðker.
 - JK jarðhæð.
 - TK tengihæð frárennslis.
 - SA SANDGILDRÁ MED RIST.

HUSNÆÐISTEIGNISTOFAN S.F.

SUÐURLANDSBRAUT 20 SIMI 86810

VANSEINTAK
Hraunbrún 21 Hafnarfirði
Frárennslislagnir

DAGSETNING sept 1976
MÆLIKVARDI 1:50 1:100 1:500
BREYTING *Egundr. Þráklauson*
Ólafur Ólafsson

VERK NR 5071