


GRUNNMYND KJALLARA 1:50

GRUNNMYND HÆÐAR 1:50

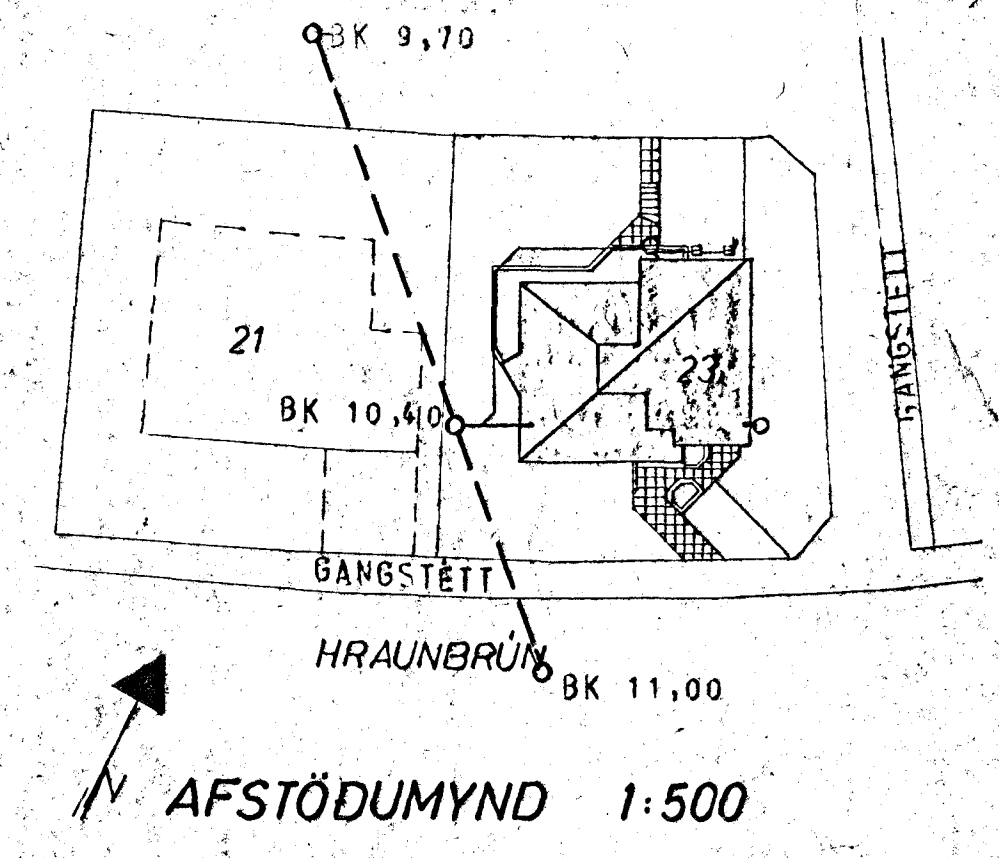

AFSTÖÐUMYND 1:50



ATH:
 ENDANLEG STAÐSETNING, ÞAKNIÐURFALLA
 ÁKVEÐST Í SAMRÁÐI VIÐ ARKITEKT.
 AÐRAR SKÝRINGAR, SJÁ TEIKN. NR. 20.

HRAUNBRÚN 23, HAFNARFIRÐI.	MÆLIKVARDI 1:50 13.500	VERK 7709	TEIKN NR. 2.1
FRÆRENNSLISLÖGN-GRUNNMYND	Hannað Teiknað	Virðis Samb.	DAGS JÚLÍ '77
JÓHANN GUNNAR BERGÞÓRSSON STRANDGÖTU 11 - HAFNARFIRÐI - Sími 53315	VERKFR. M.V.F.	BREYTT FEB '79.	