
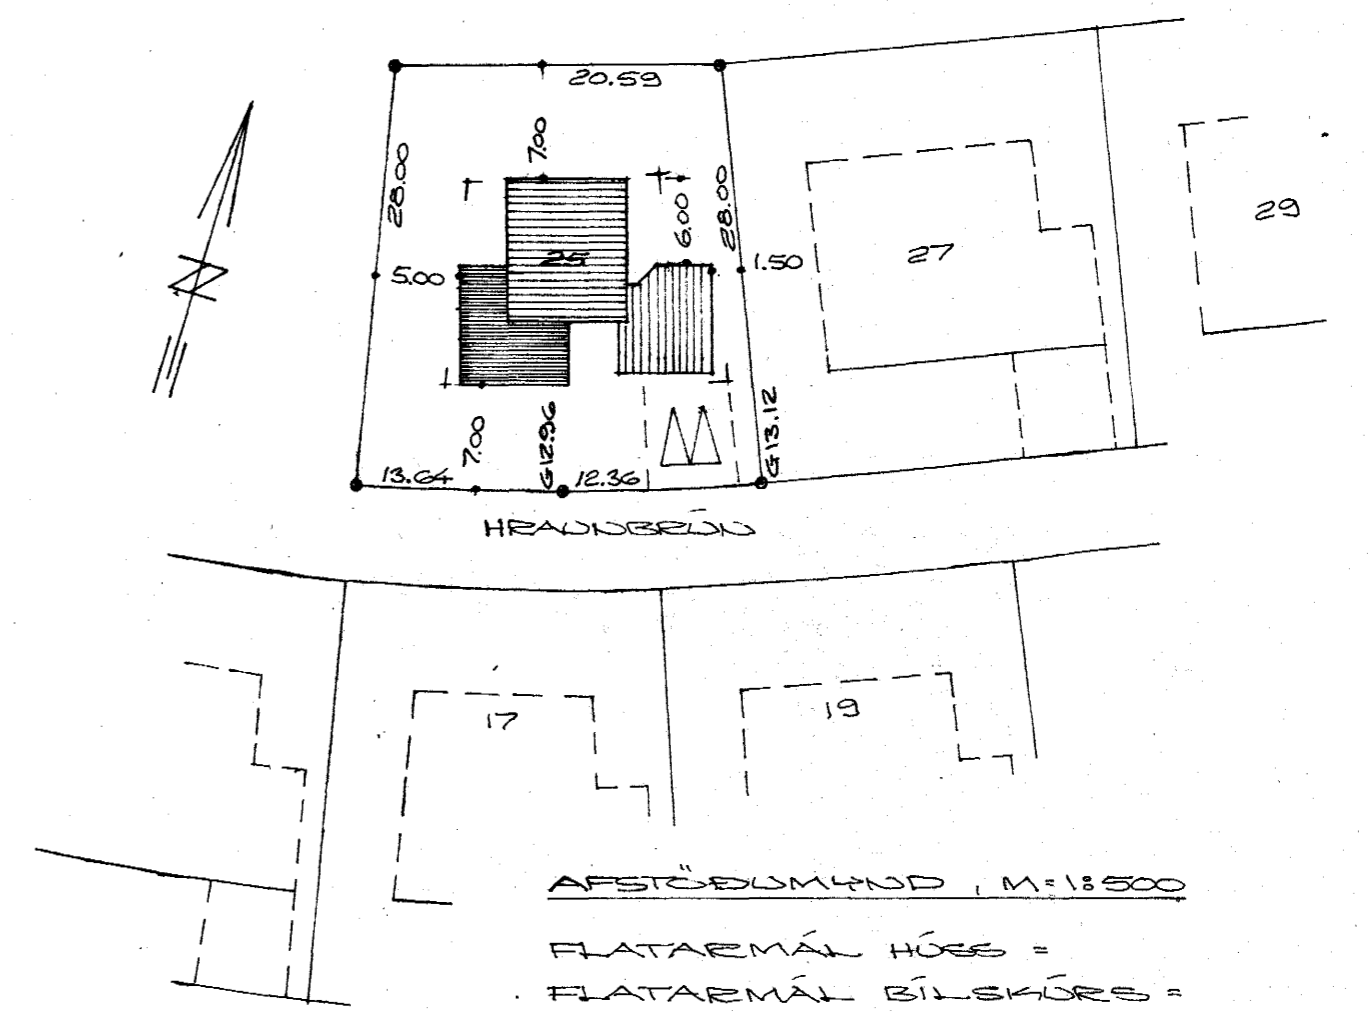


Samþykkt á fundi bygginga-
nefndar þ. 14/12/77
BYGGINGAFULLTRÚIN
Í HAFNARFIRDI
S. Þ. Þ. Þ.

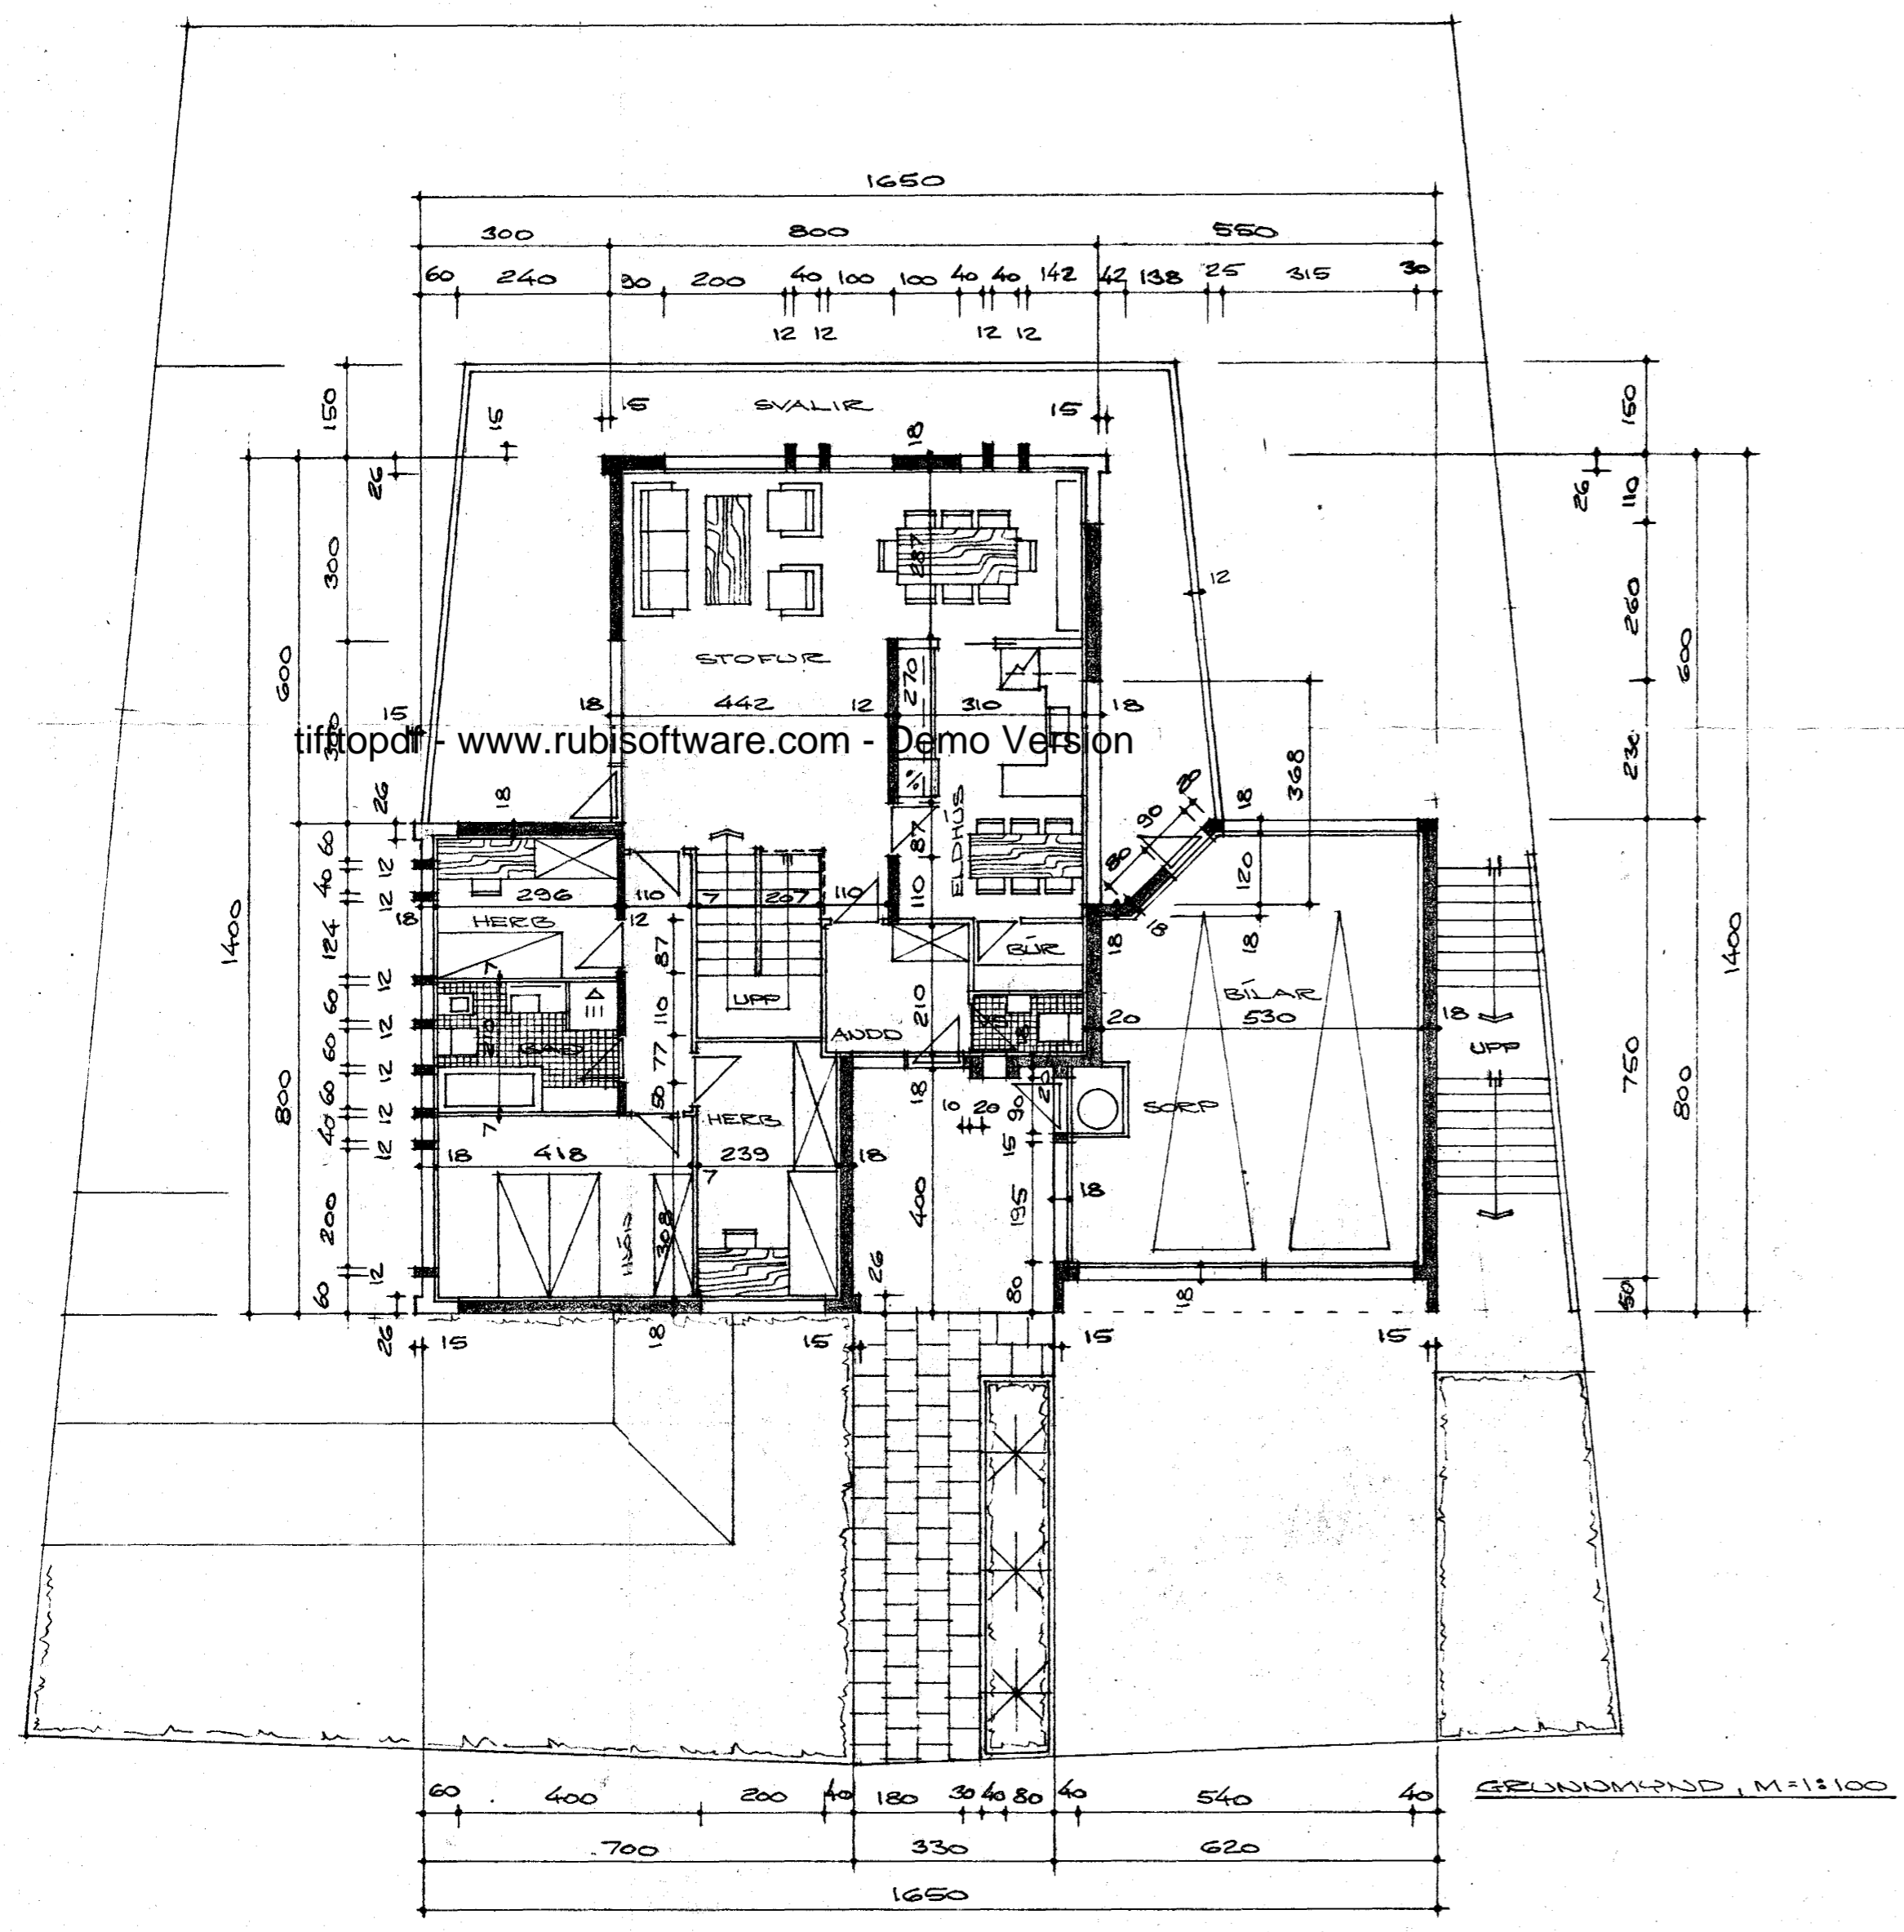

HRAUÐBRÚN NR. 25
HAFNARFIRDI Í SEPTEMBER 1977
ARNARHRAUNI 47 50587

Arnar Magnússon