
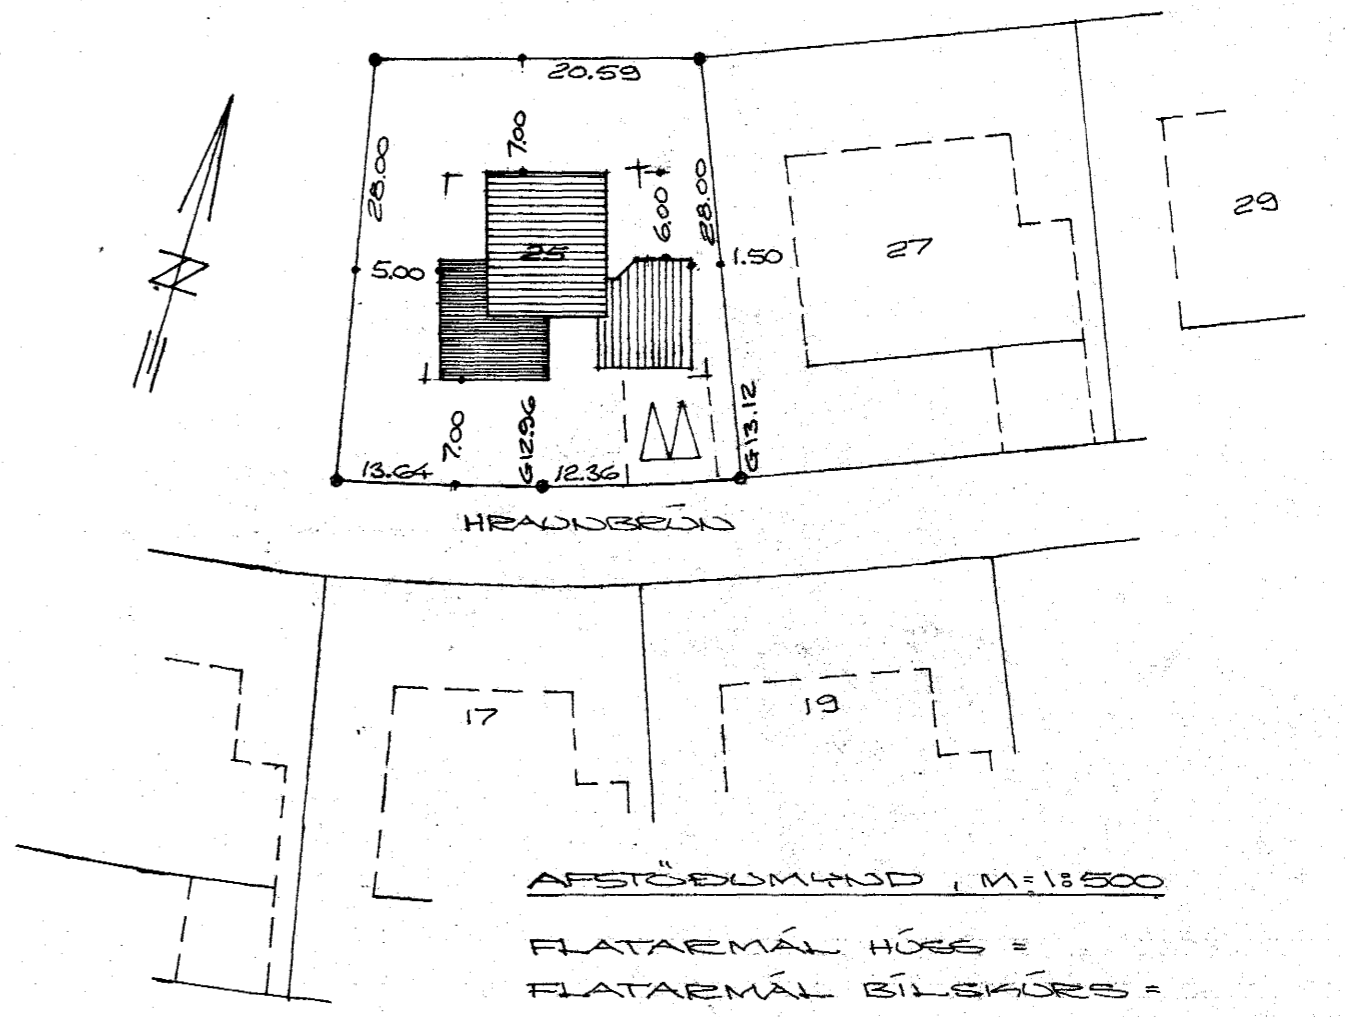


Samþykkt á fundi bygginga-
nefndar þ. 14/12/1977
BYGGINGAFULLTRÚINN
Í HAFNARFIRDI
E. J. Jónsson

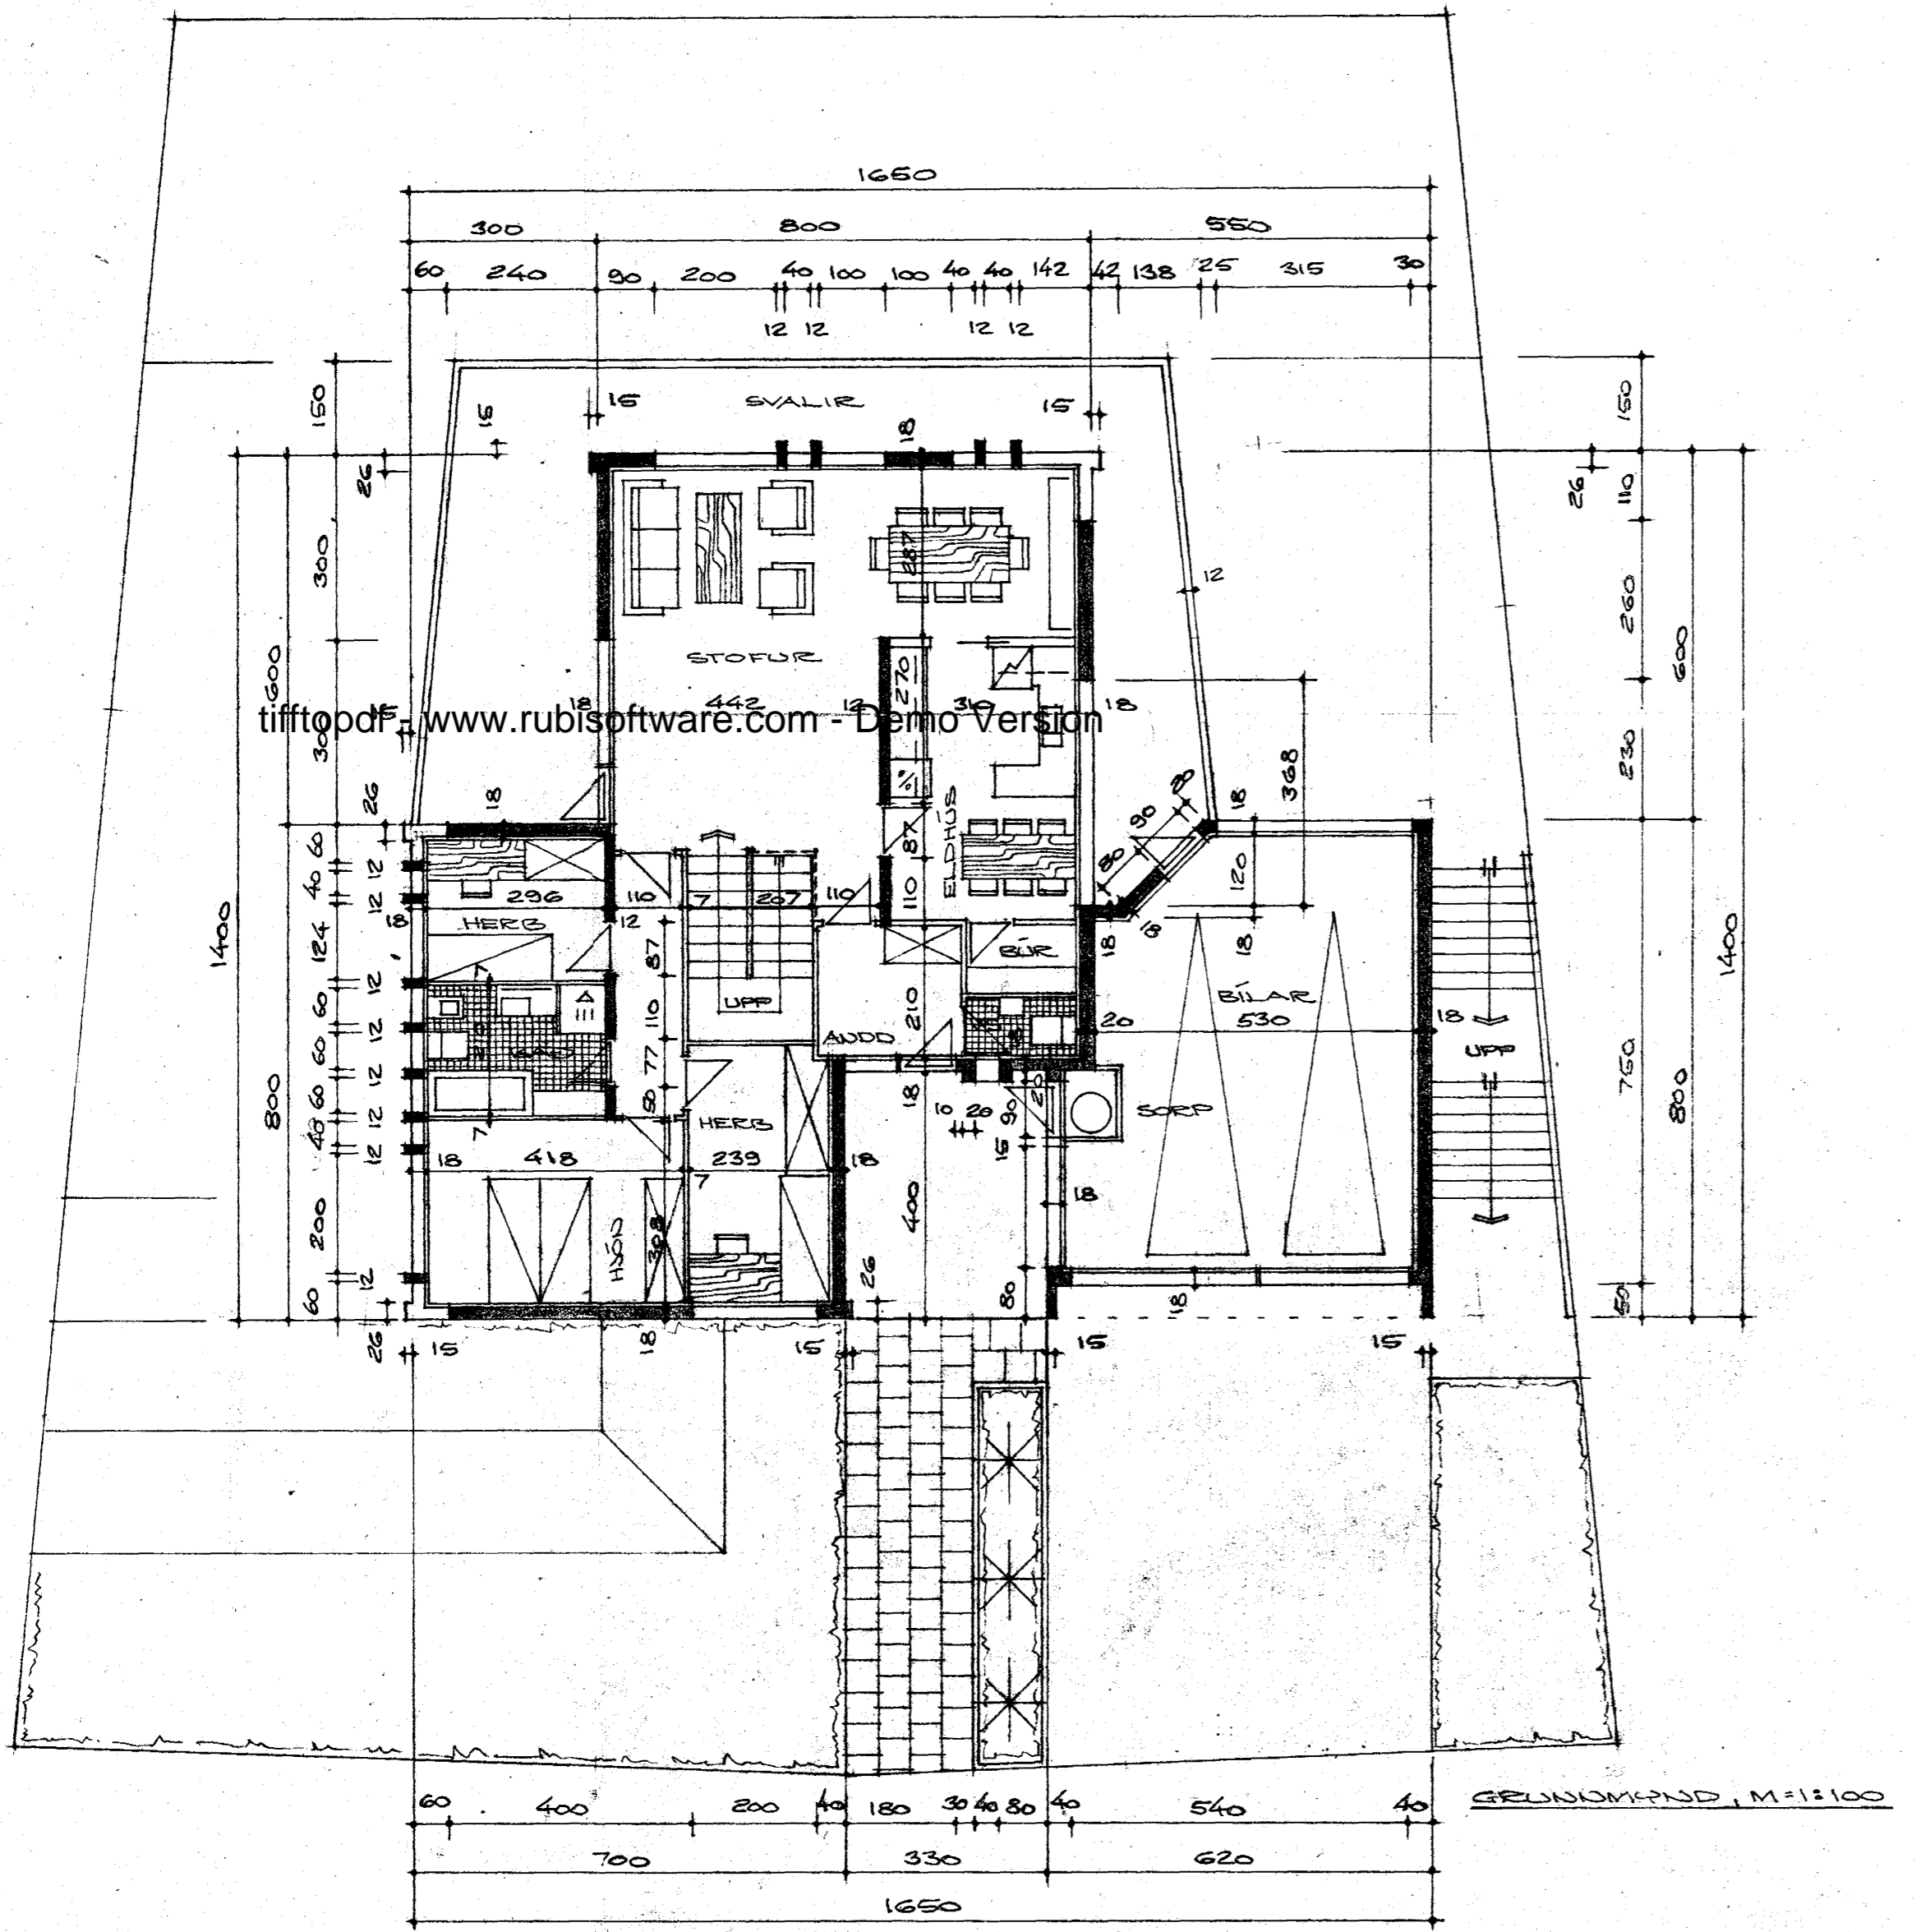

AFSTÖÐUMHUND, M=1:500
FLATAEMÁL HÚSS =
FLATAEMÁL BÍLSKÚRS =

HRAUDBRÚN NR. 25
HAFNARFIRDI Í SEPTEMBER 1977
ARVAKHRAUNI 47 50587

Agnes Magnúsdóttir