9202 - 1.01

HRAUNBRÚN 26. HAFNARFIRÐI.

Samþykkt á fundi byggingarnefndar þ. 18/3 1992
BYGGINGAFULLTRÚINN
HAFNARFIRÐI

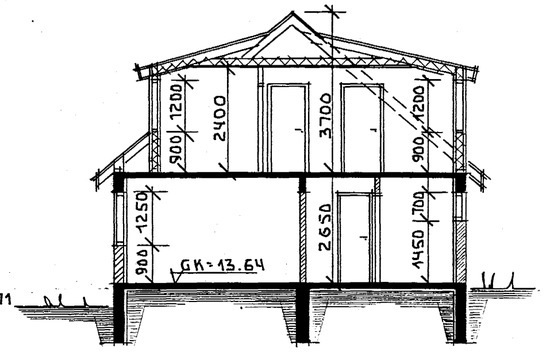

SNIÐ A—A.

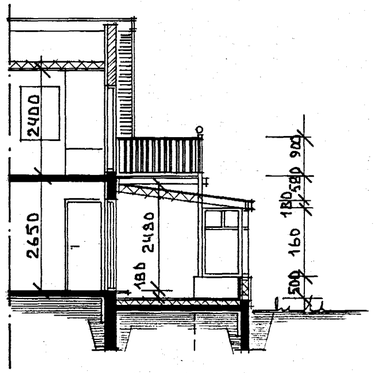

SNIÐ B—B.

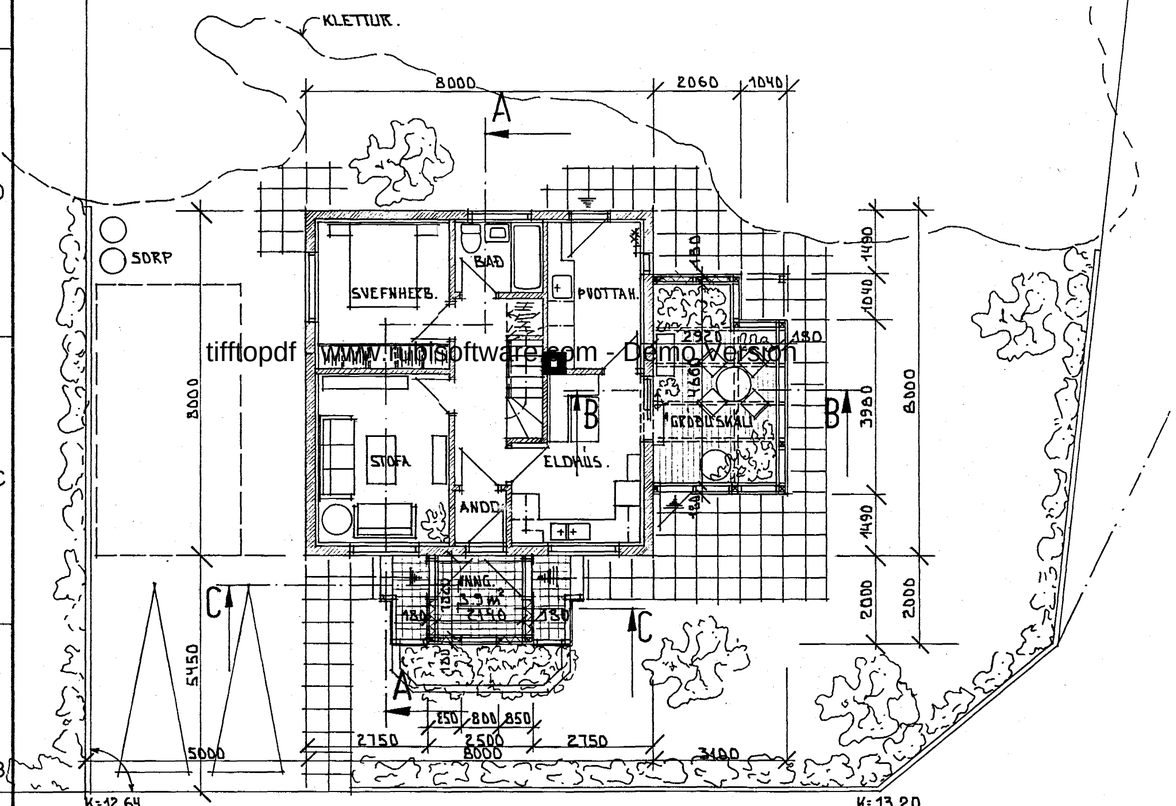

GRUNNMYND. 1. HÆÐ.

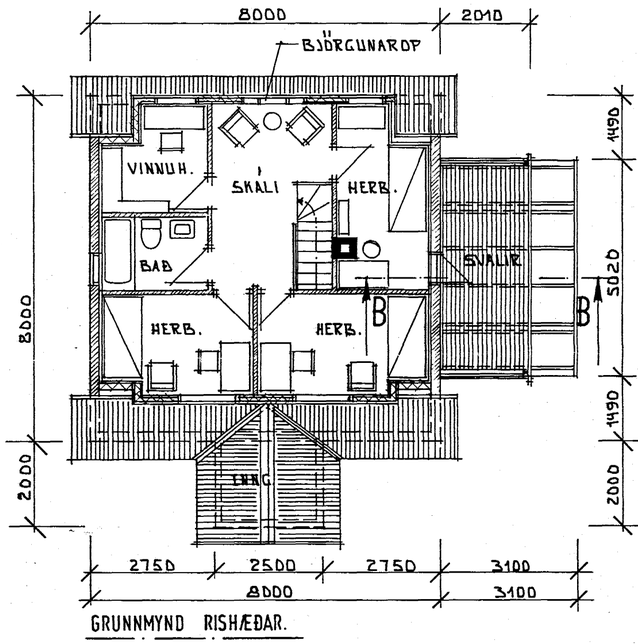

GRUNNMYND RISHÆÐAR.

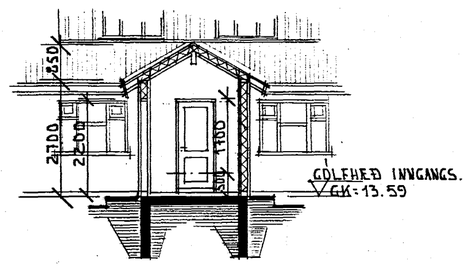

SNIÐ C—C.

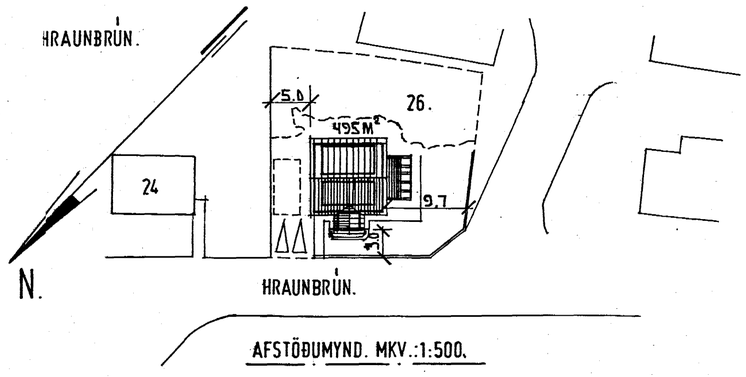

AFSTÖÐUMYND. MKV.:1:500.

Stærðir.	Brutto.	
1. hæð	64,0 m²	169,6 m³
Rishæð	48,8 "	141,4 "
Garðskáli	14,5 "	35,8 "
	127,3 m²	346,8 m³
Viðbygging (inngangur)	5,0 "	16,1 "
Samtals.	132,3 m²	362,9 m³
Lóð	495,5 m²	
Nýtingarhlutfall	0,27	

Inngangur (bíslag).

Útveggir úr timburgrind klæddir með skarklæðningu ("To på en"). Einangrað skv. Byggingareglugerð og ÍST.DS 418. U-gildi 0,40 W/m² °C. Sökkul steyptur úr steinsteypu S 250 eða 300 kg af sementi í hverjum m³ steypu. Loftinnihald steypu skal vera minnst 4,5%.

Tákn	Fj.	Breyting	Dags/u. skr.

TÆKNIHÖNNUN. YSTASEL 7. 91- 72875.

HRAUNBRÚN 26. HAFNARFIRÐI.

GRUNNMYND VIÐBYGGINGAR VIÐ ANDDYRI.
GRUNNMYNDIR. SNIÐMYNDIR. AFSTÖÐUMYND.

TEIKN. NR.: H9202.
Dags. FEB. 1992.
Mál.: 1:100; 1:500.
Guðm. Hjálmarsson f.t.f.í.
Guðm. Hjálmarsson
Blað nr.: 1.01.

tifftopdf www.tiftsoftware.com - Demo version