





Eig:

Björgvin Sveinsson

við ónefnda götu

1:100

drátturmeistari
Finnboji Hallsson
d. 7/8 '54

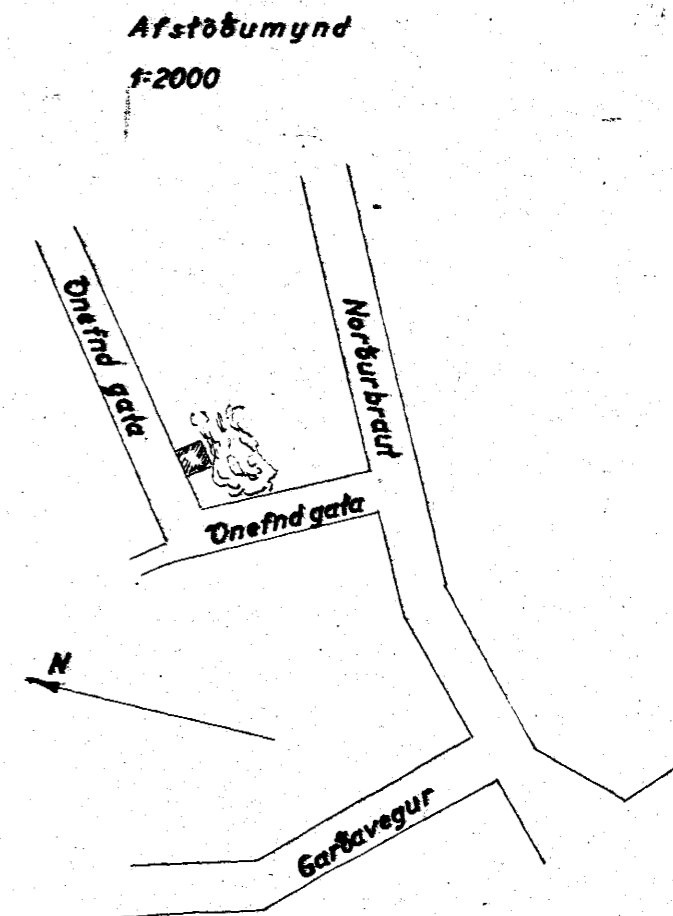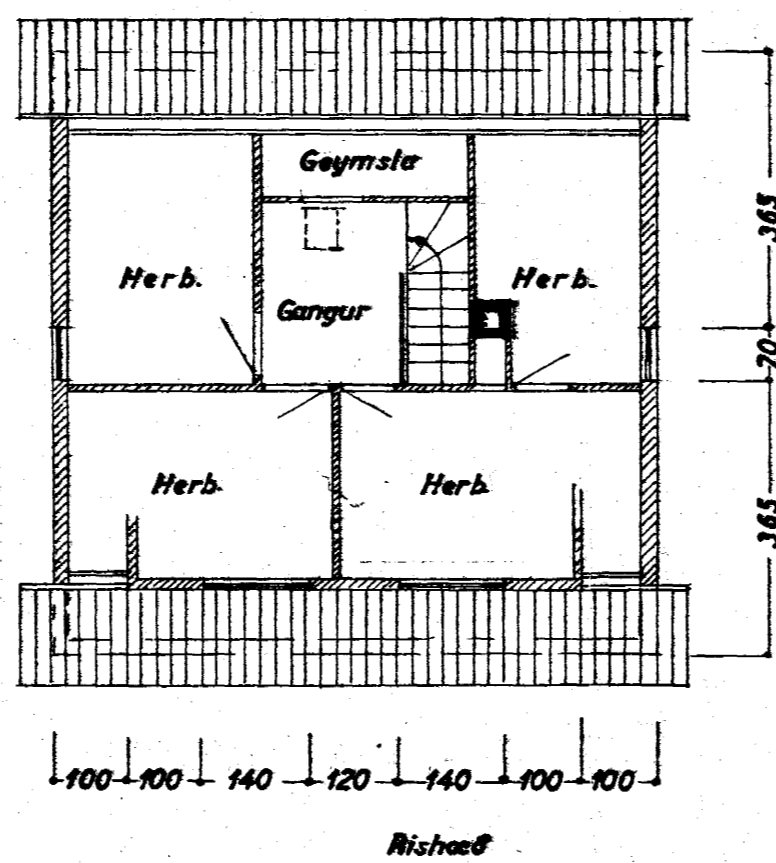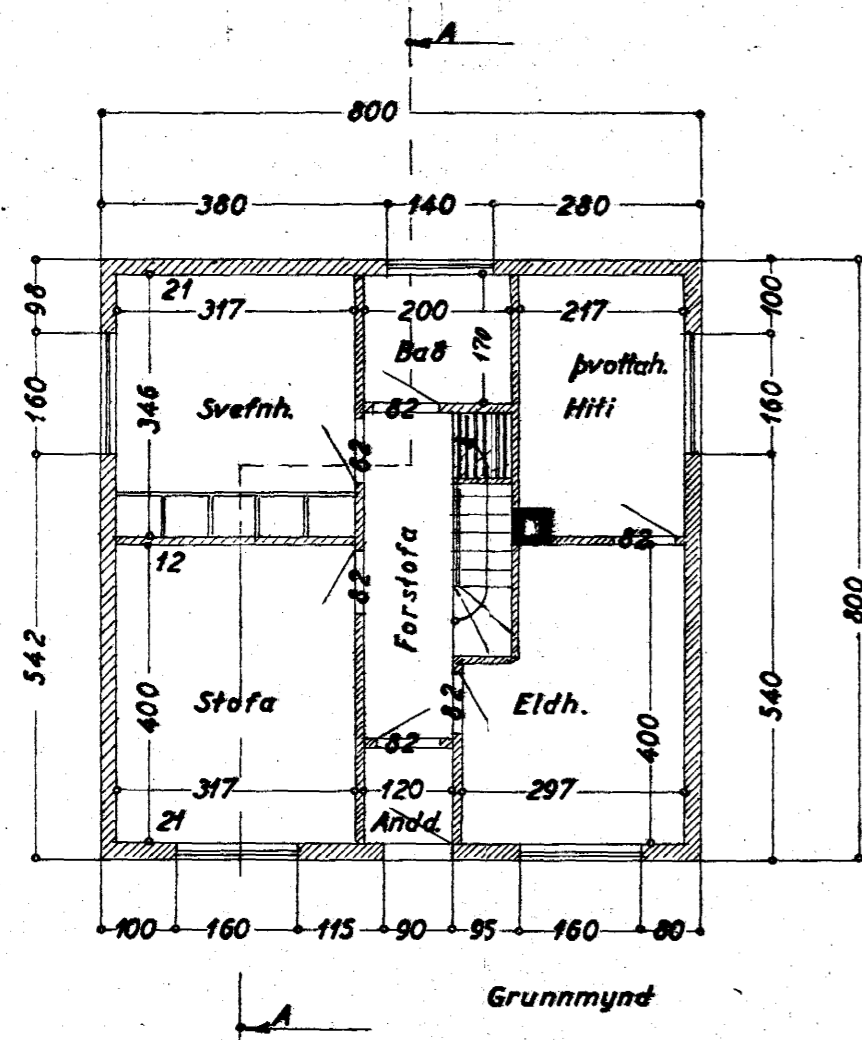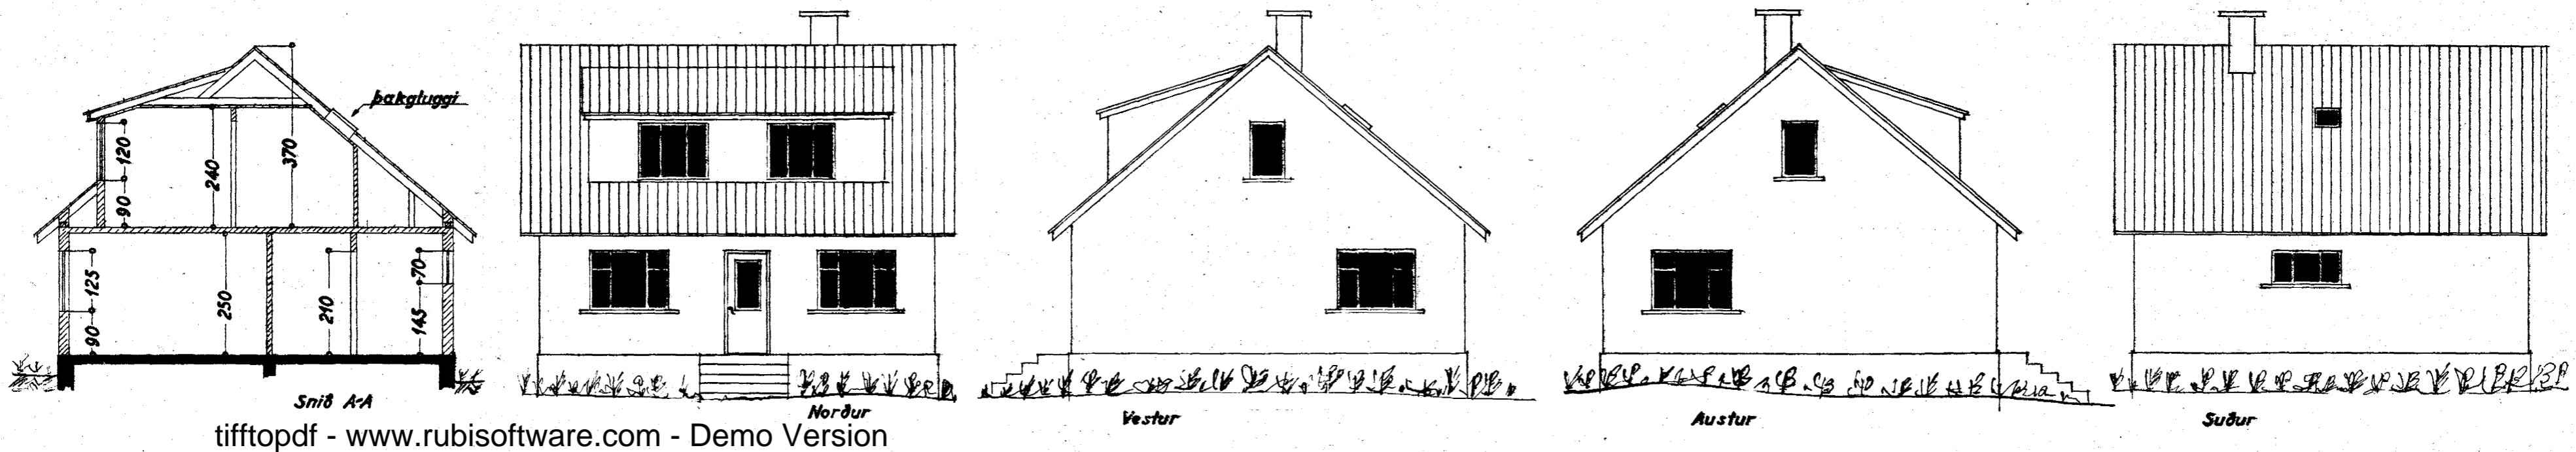

Áfarmerktir í júlí '54
F. Sigurðsson