
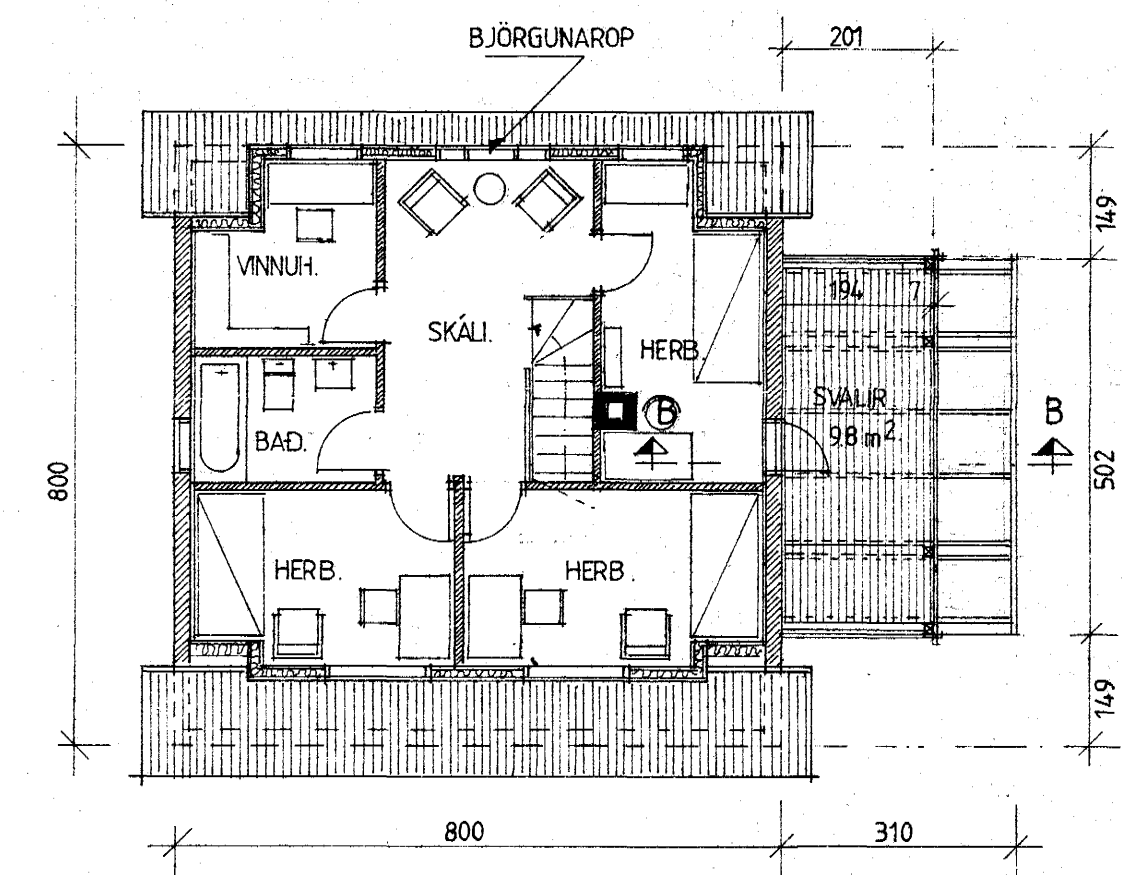
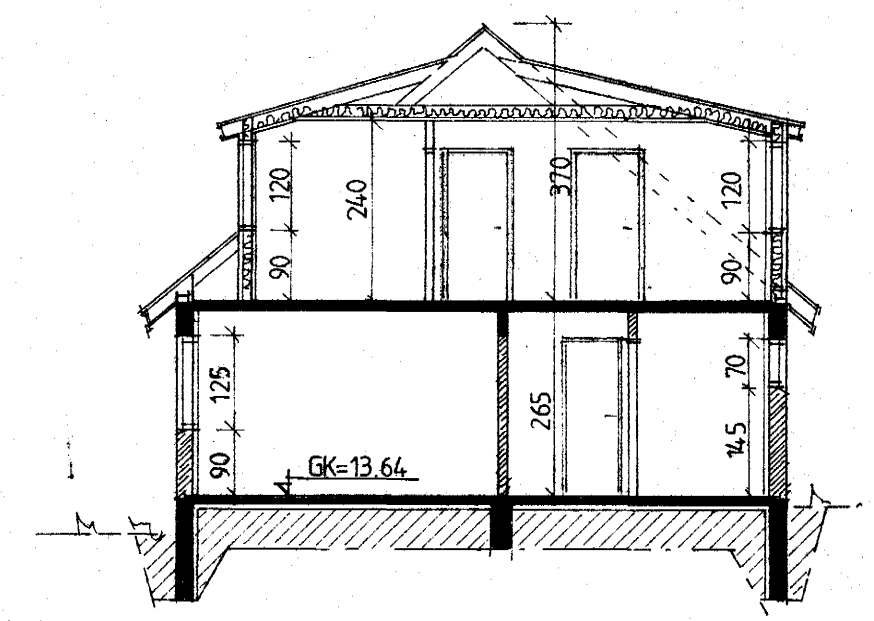


Samþykkt á fundi bygginga-  
nefndar þ. 15/12 1988



BYGGINGAFULLTRÚINN  
Í HAFNARFIRDI

*Helgi K. Pálsson*

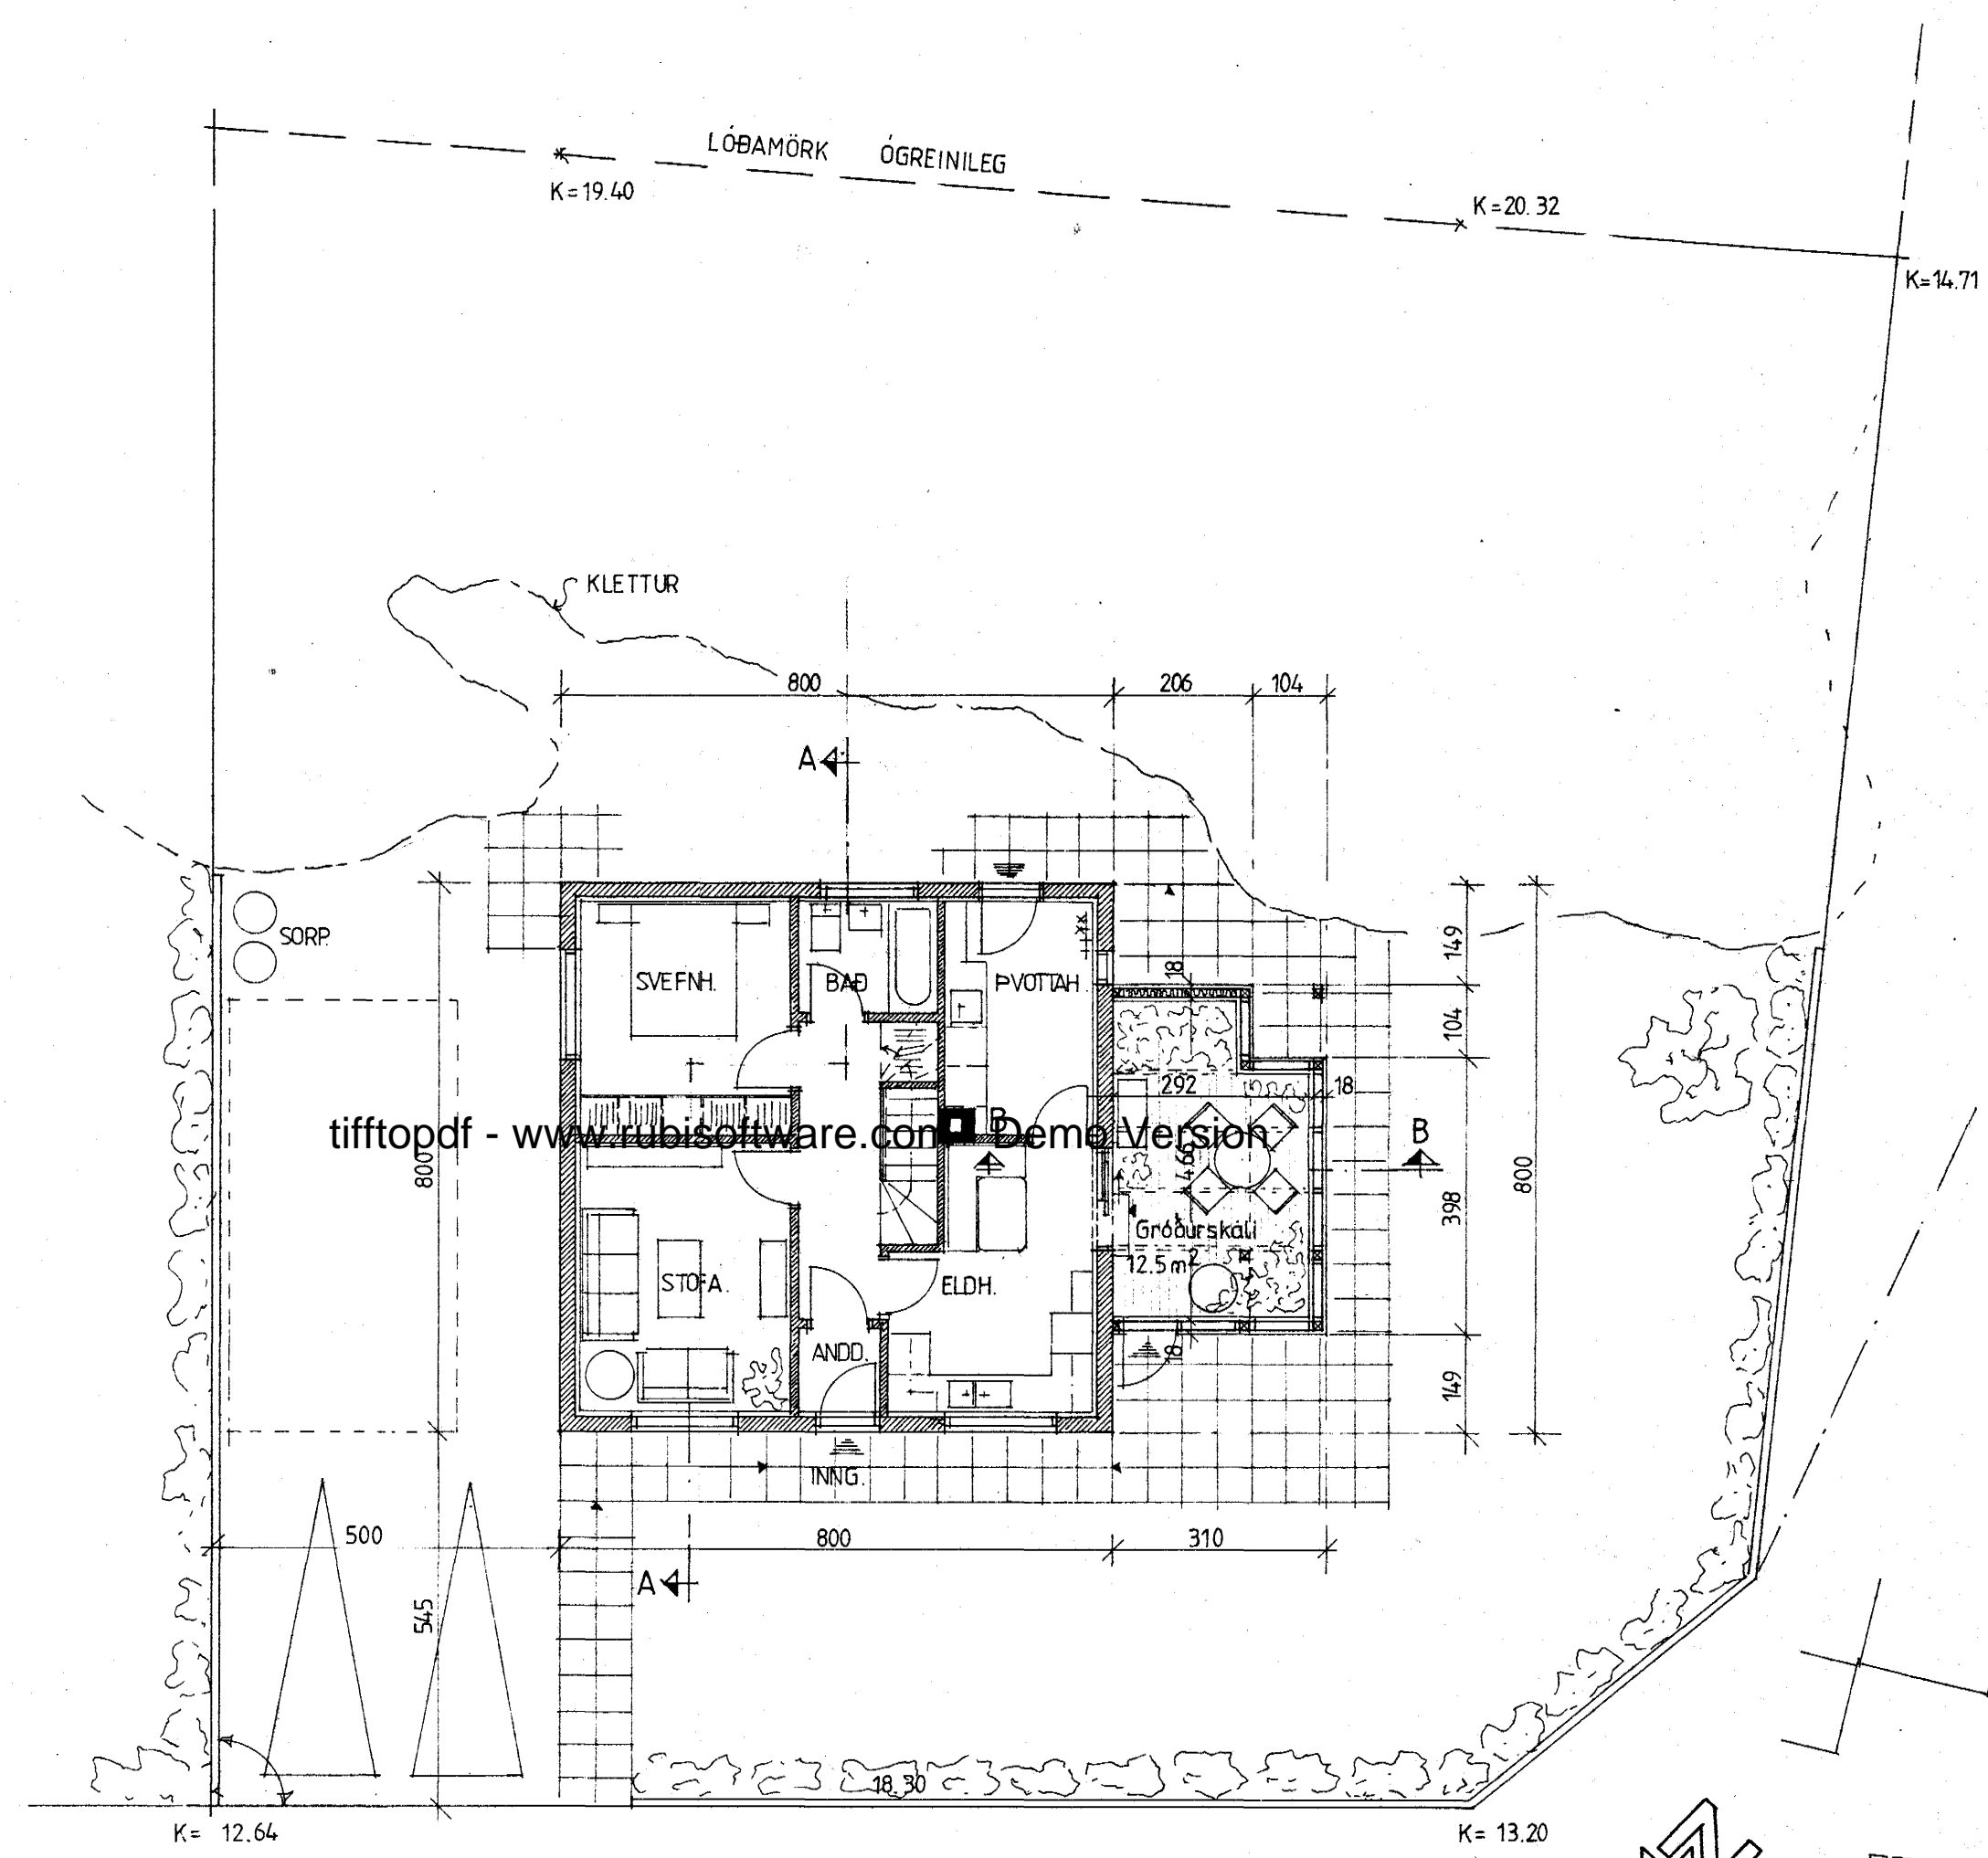

**STÆRÐIR. BRUTTO**

1. HÆÐ	64.0 m <sup>2</sup>	169.6 m <sup>3</sup>
RISHÆÐ	48.8 m <sup>2</sup>	141.4 m <sup>3</sup>
VIÐBYGGING (GARÐSK.)	112.8 m <sup>2</sup>	311.0 m <sup>3</sup>
SAMTALS	127.3 m <sup>2</sup>	346.8 m <sup>3</sup>
LÖB	495.0 m <sup>2</sup>	
NÝTINGARHLUTF.	0.26	

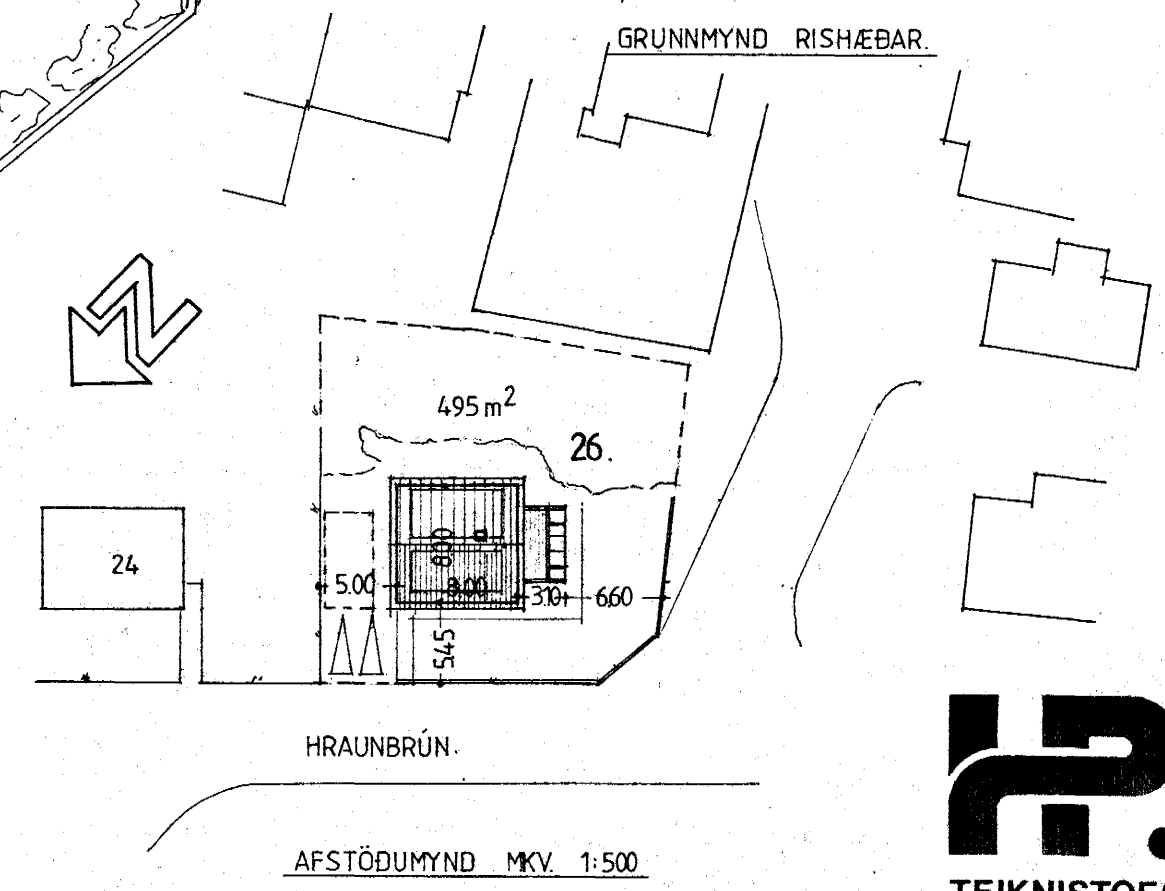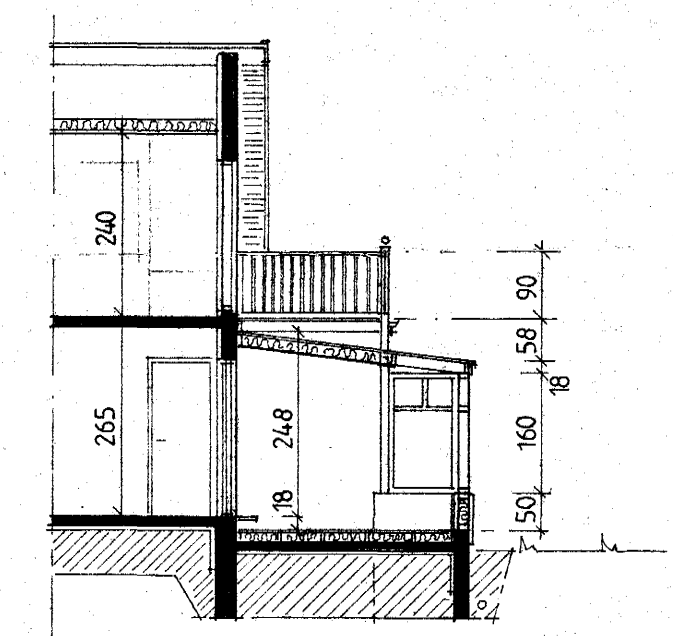

**SNEIDING B-B.**

**GARÐSKÁLI - SVALIR.**  
TIMBURVIRKI OG GLER.  
ÚTV. M. HATTKL. (TÓ PÁ ÉN.).  
FULLEINANGRÆÐ, SEM NÆST K-GILDI ÍST 66.  
SÖKKULL ST.

GRUNNMYND 1. HÆÐ  
HRAUNBRÚN.

HRAUNBRÚN.  
AFSTÖÐUMYND MKV. 1:500

**TEIKNISTOFA**  
DALSHRAUNI 13  
220 HAFNARFIRDI

Verkefni.	HRAUNBRÚN 26. GARÐSKÁLI - SVALIR. (VIÐBYGGING) GRUNNM., ÚTLITI, SNEIÐINGAR OG AFST.M.	Verk nr.	8824	Mælikv.	1:100
Dags.	JÚNÍ '88.	Teikn. nr.	HELGI		T1.01.

*Ólafur Sveinsson*  
HELGI K. PÁLSSON Innanhússarkitekt FH.  
sími (91) 5 22 35