


OPNAR, VANELOFNAR, DELTA $\epsilon=40^\circ$

STAÐSETNING	OPN NR.	HRD	LENGD	HITAP, KOAL/H	GERÐ
VS.	1	59	48	200	P
ANDDYRI	2	59	56	820	P
DAGSTOFA	3	44	504	3735	P
BORSTOFA	4	44	240	1771	P
SKALI	5	59	136	1007	P
ELDHÚS	6	59	144	1341	P
ÞVOTTUR	7	59	56	414	P
HJONAHÉRB.	8	59	176	1260	P
HÁÐ	9	59	88	618	P
HÉRB.	10	59	112	798	P
HÉRB.	11	59	168	1216	P
GANGUR	12	59	128	928	P
HÚSB. HÉRB.	13	59	128	894	P
BILGEYMSLA	14	74	488	4382	P
GEYMSLA	15	74	120	1071	P 2
VINNUHÉRB.	16	74	168	699	P
LINGANGUR	17	74	120	648	P
FONDUR	18	74	360	1874	P
GEYMSLA	19	59	232	1000	P

SKÝRINGAR:

MIÐSTÖÐVARPIÐUR VENJULEGAR SVARTAR PIÐUR, MÁLAST MEÐ ASFALTMÁLNINGU, BINANGRABT MEÐ 16 MM GLERULLARHÓLKUM OG VEFJAST MEÐ SÍÐALPAPPA, GETA SKAL ÞESS AÐ ÞOLILEG ÞENNSLA HINDRIST EKKI Á LÖGNUM, ALLIR OPNAR TENGJAST MEÐ SPILLIT, TENING $\emptyset 10$.
 Á ALLA OPNA KOMI LOFTSKRÚFA OG SJÁLÞV. LOKI (DANFOSS) ER STJÓRNAST AF VATNSHITASTIGI MERKIÐUR -R
 " " HERBERGISHITA " -T

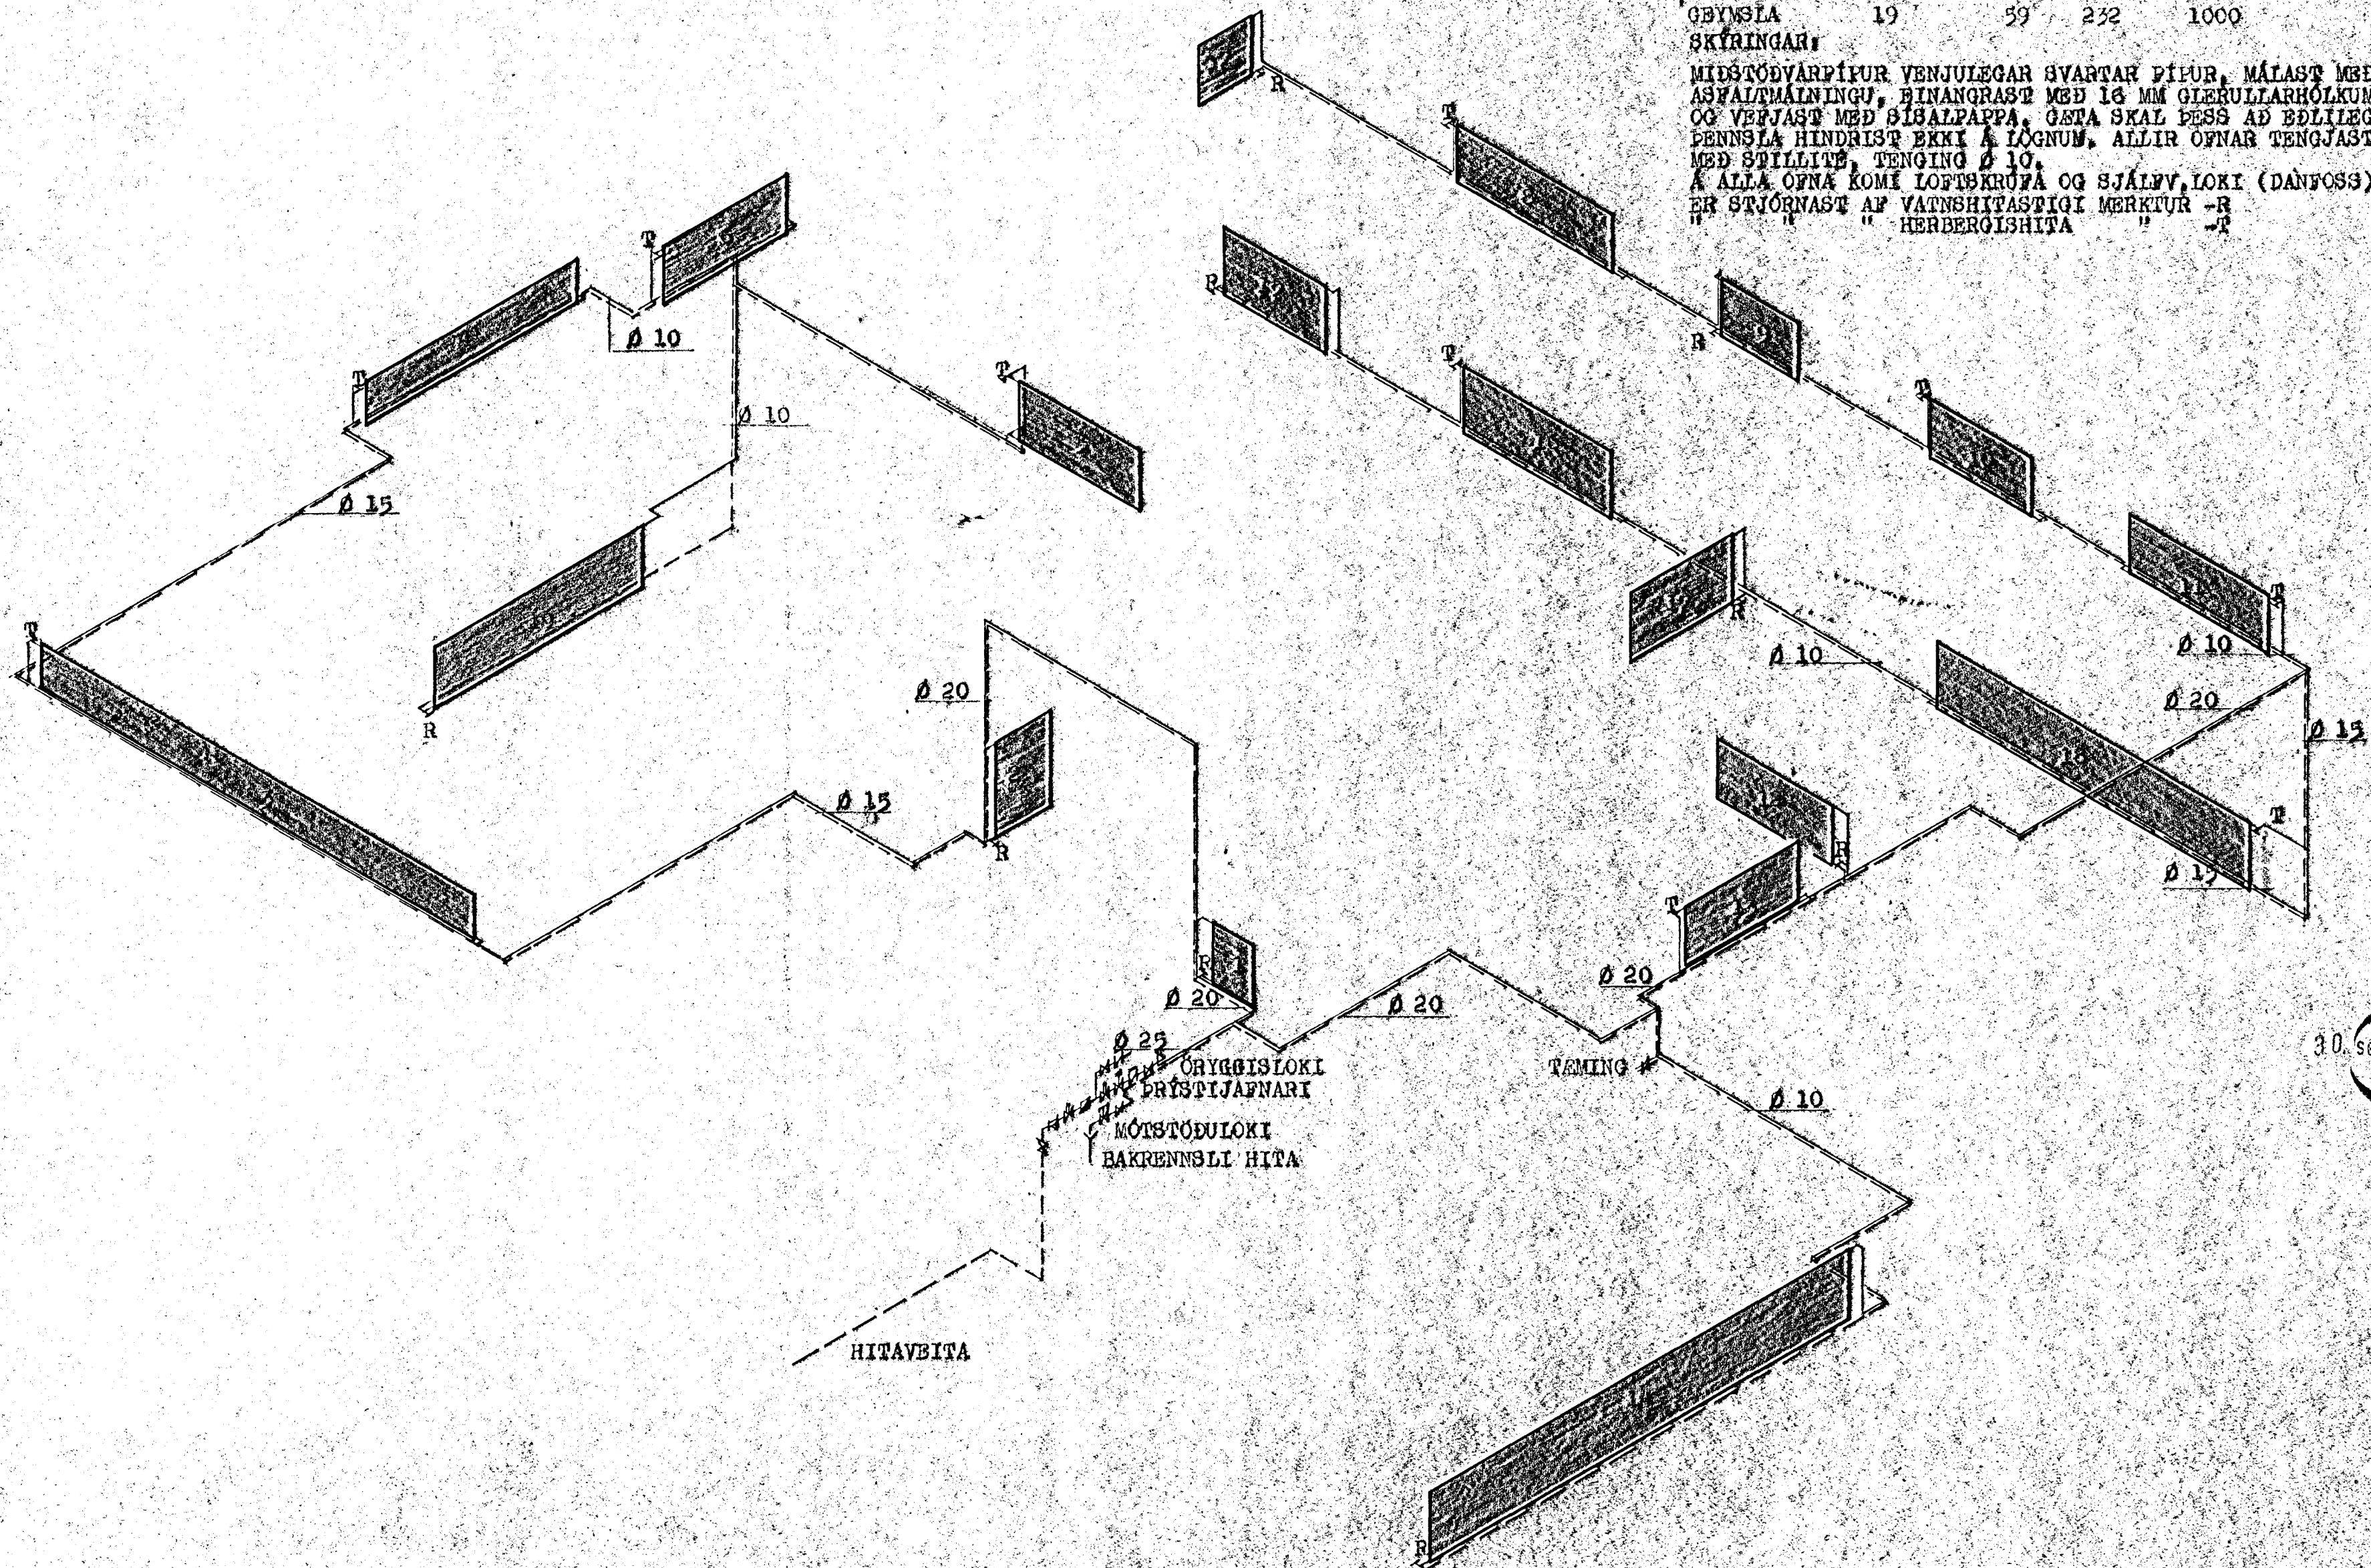

BREYTT 1. SEPT. 1978
S. Þ. Þ.

STEINGRÍMUR TH. ÞORLEIFSSON MFPI		
HHAUNBRAUN NR. 29, HAFNARFIRÐI		
MÁL	1:50	HITALAGNIR
DAGS	NOV. 1978	TENGIMIYND
BLAD	9	<i>Steingrímur Th. Þorleifsson</i>