
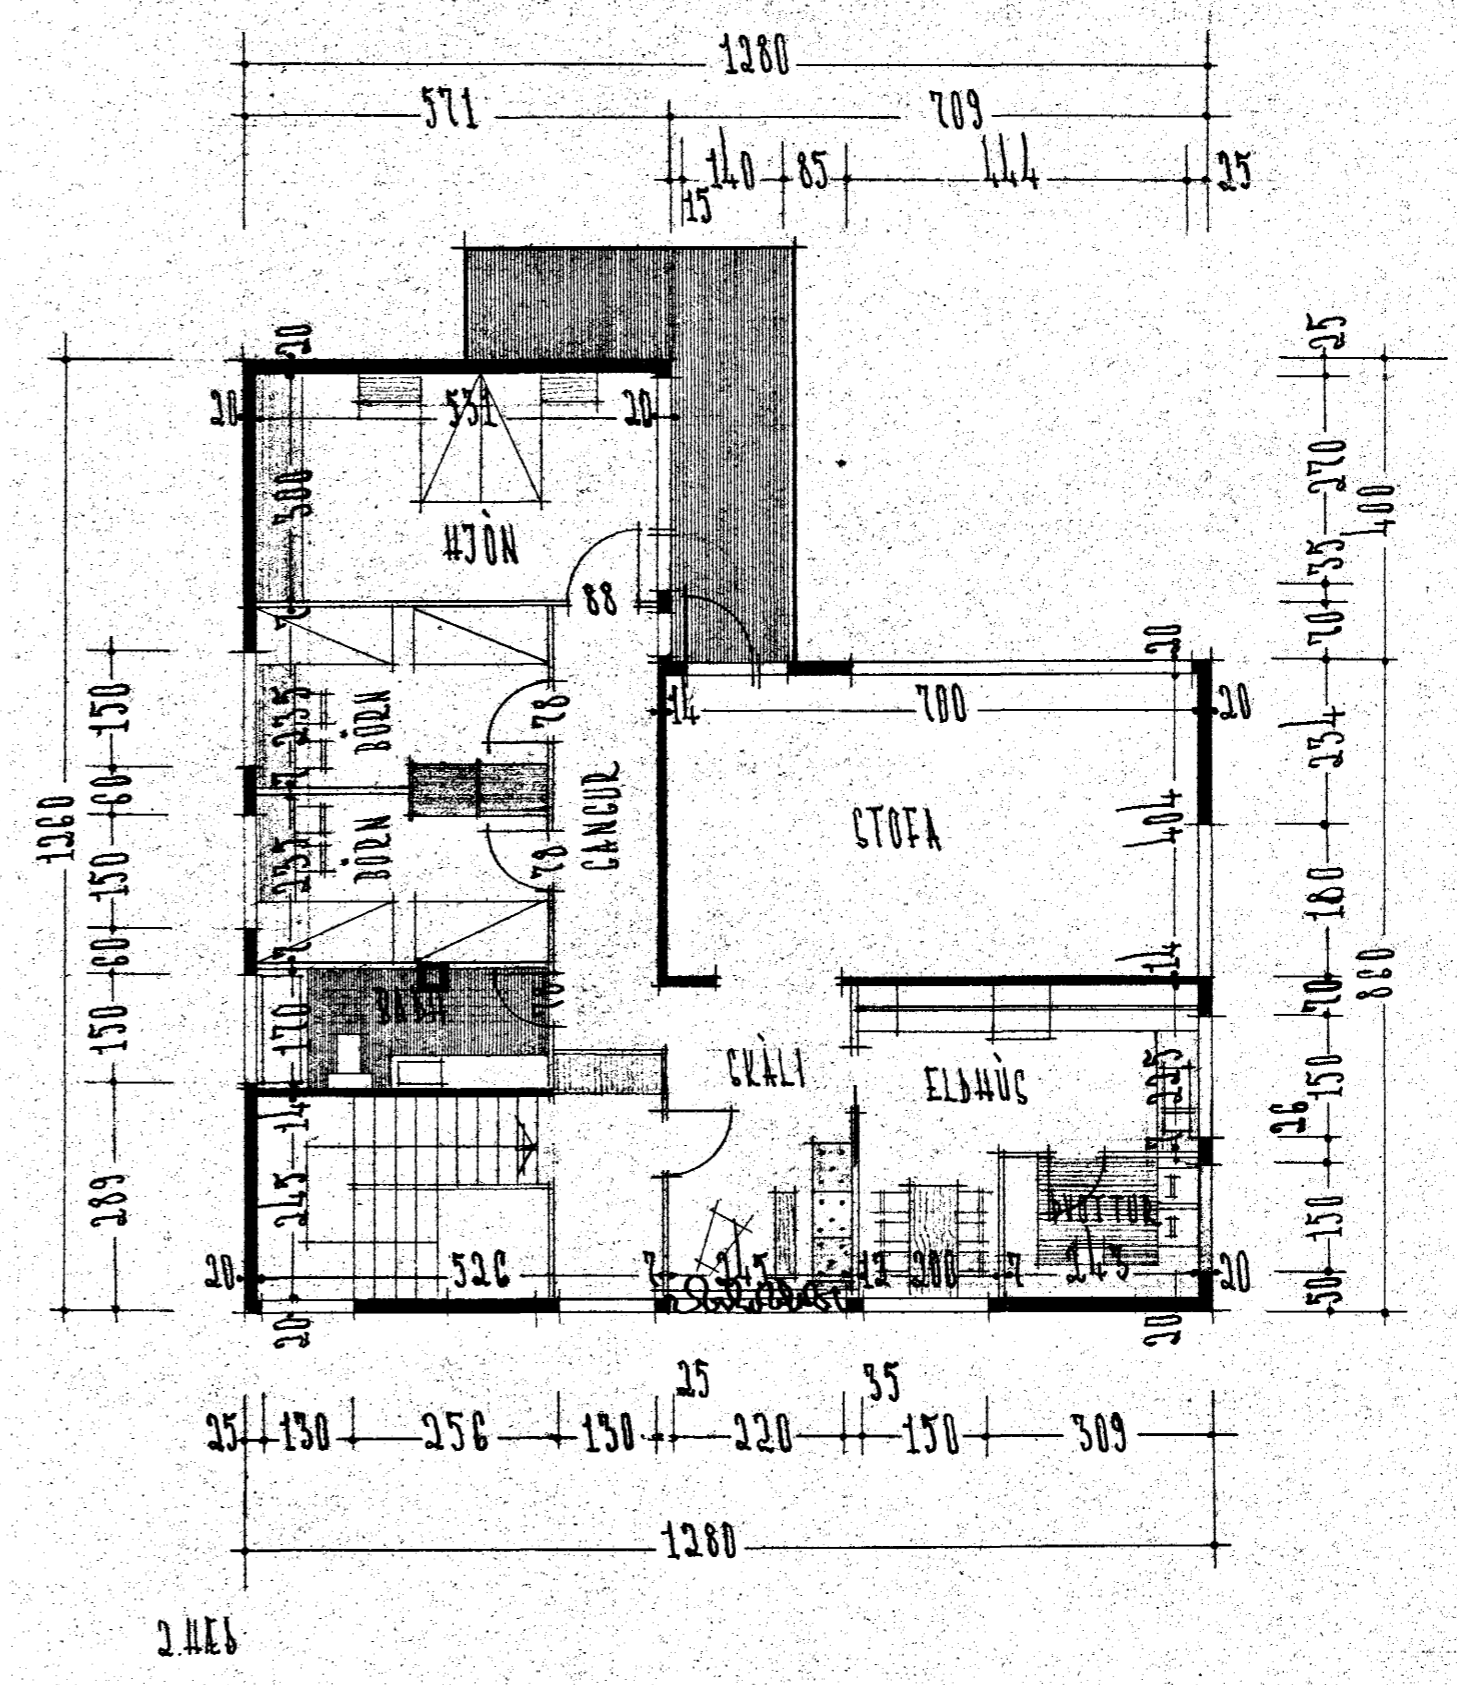


Samþykkt á fundi bygginga-  
 nefndar þ. 6.5.1964  
 BYGGINGAFULLTRÚINN  
 HAFNARFIRÐI  
*Jón Þórunn*

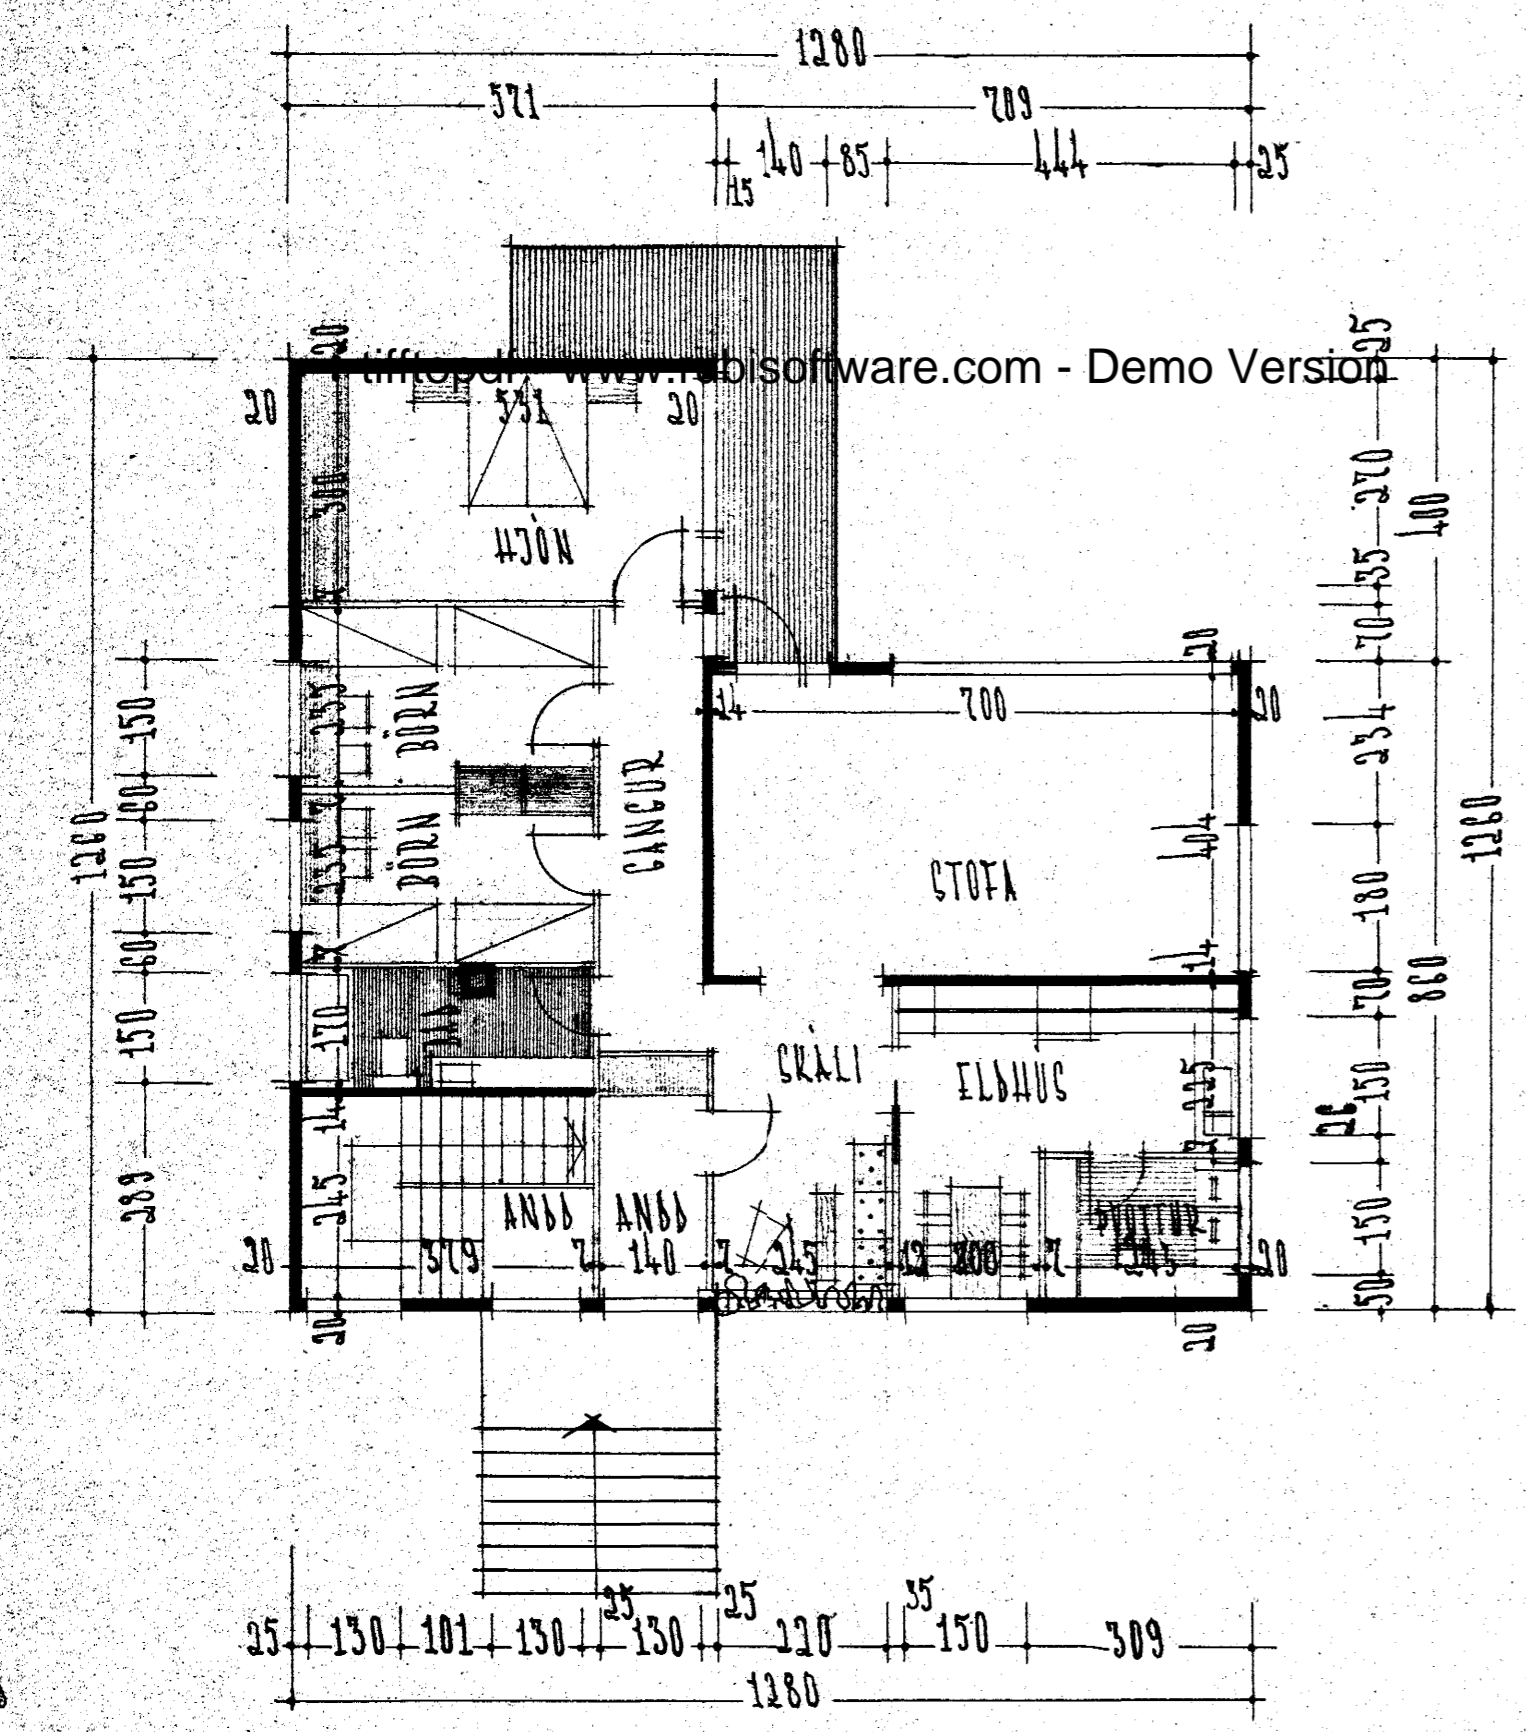

4250-0300. 01

REKJAVÍK Í MARZ 1964  
*Hjartan Sveinsson*