



Samþykkt á fundi byggingar-
 nefndar þ. 6. 5. 1964

BYGGINGAFULLTRÚINN
 Í HAFNARFIRÐI

Einar Þ. Guðnason
Músa

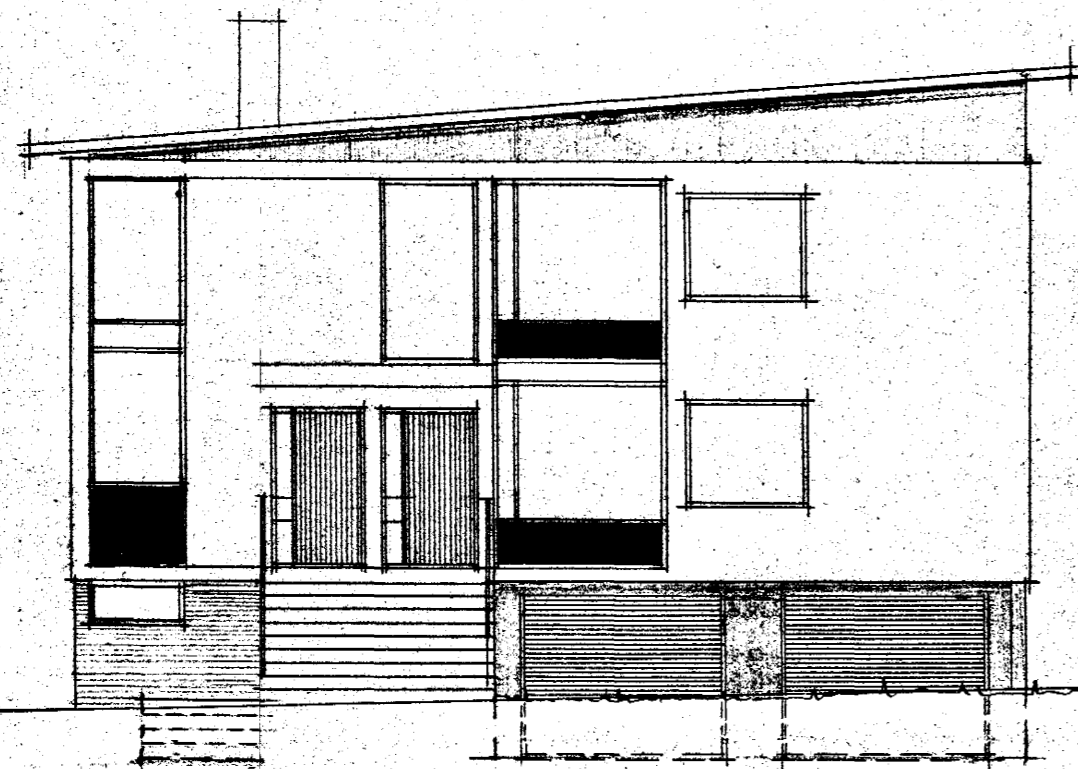


NORÐUR

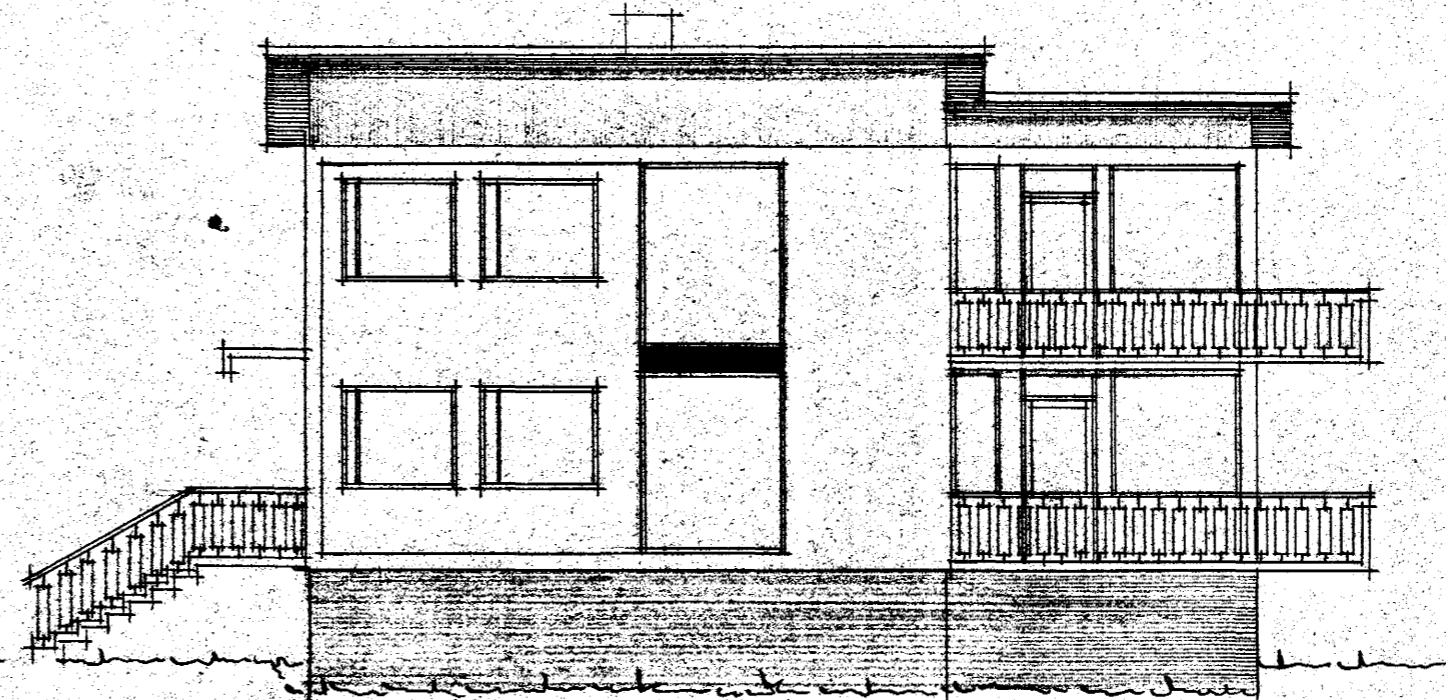


VESTUR

tifftopdf - www.rubissoftware.com - Demo Version

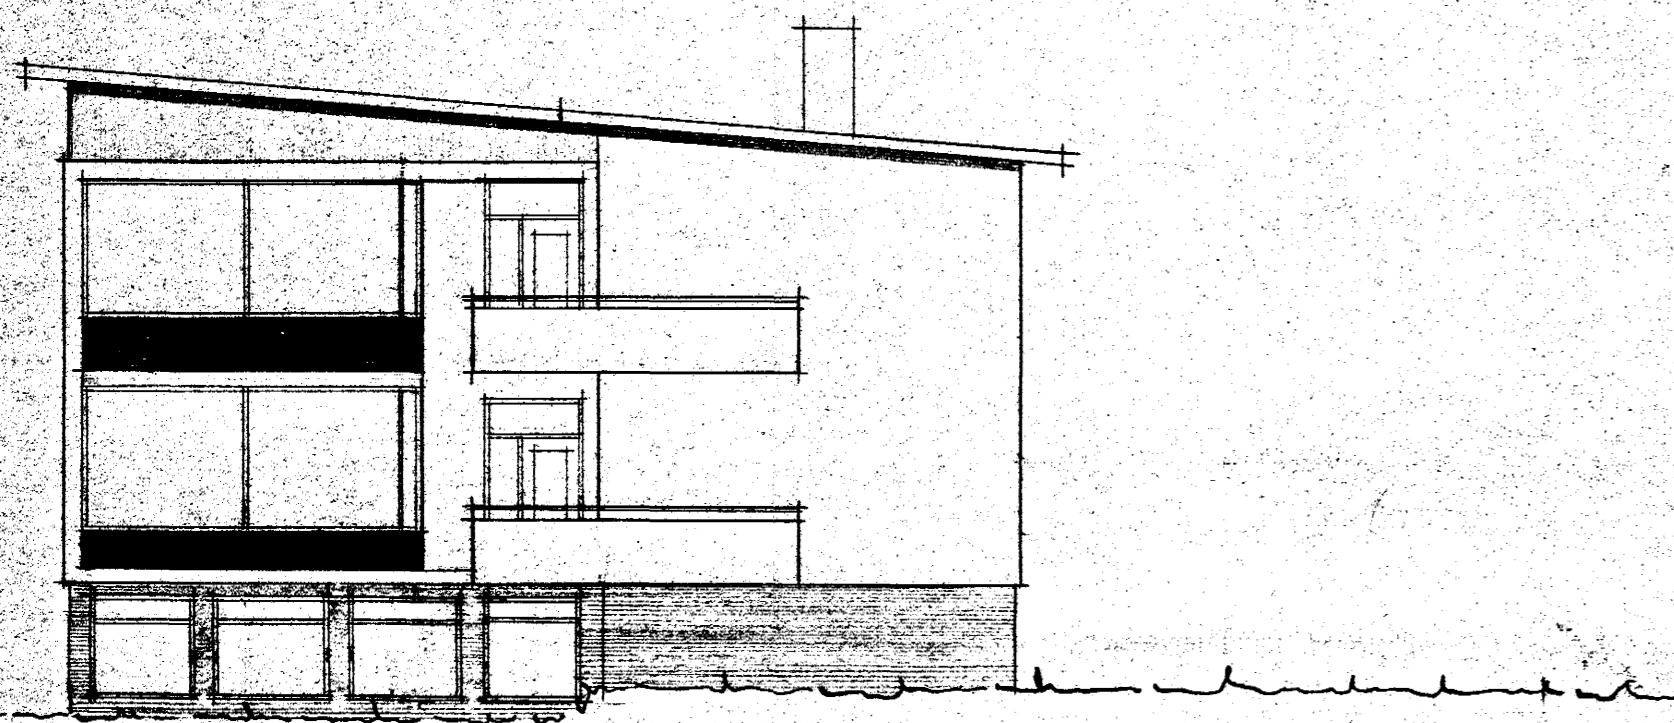

SÚÐUR

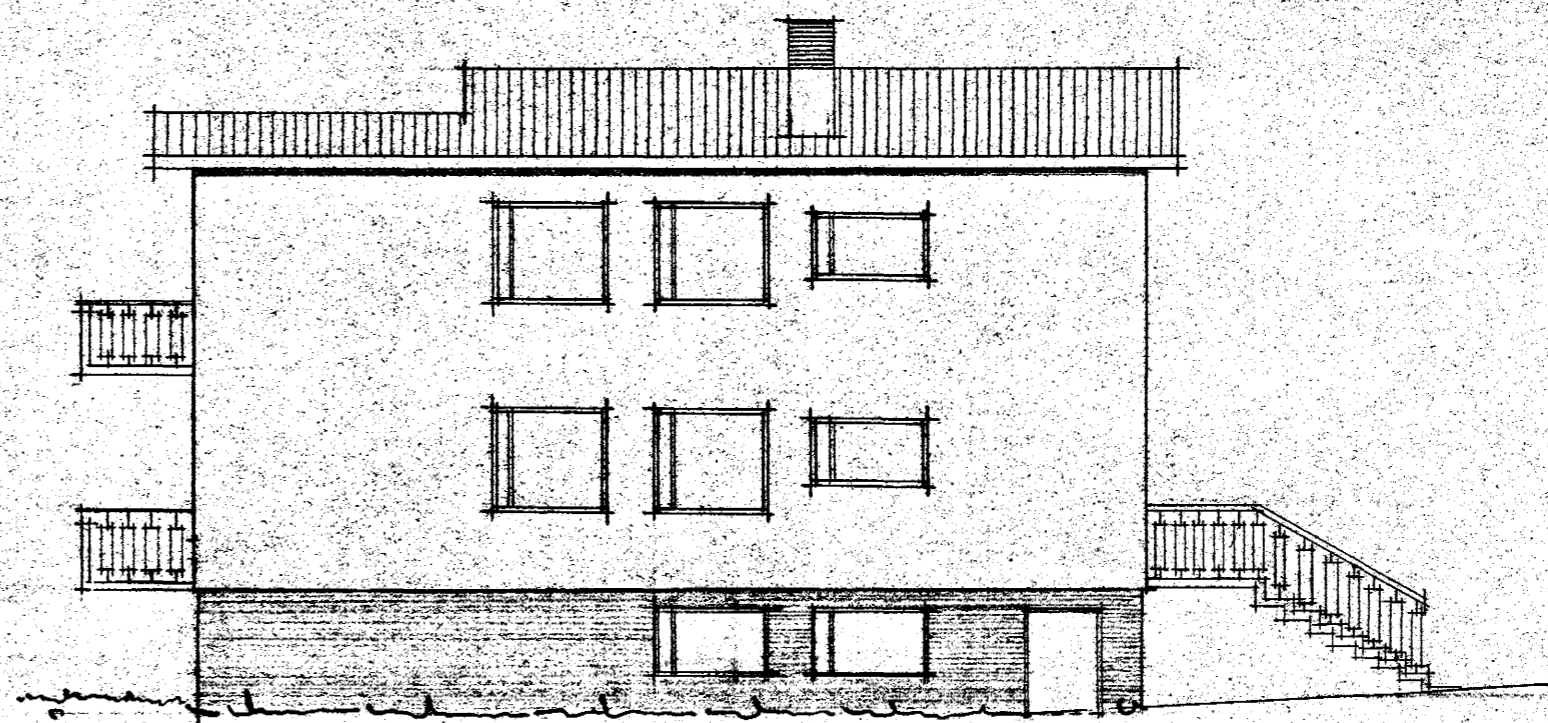

AÐSTUR

REKJANÍK 1. MAJ 1964
Þjastur Sveinsson