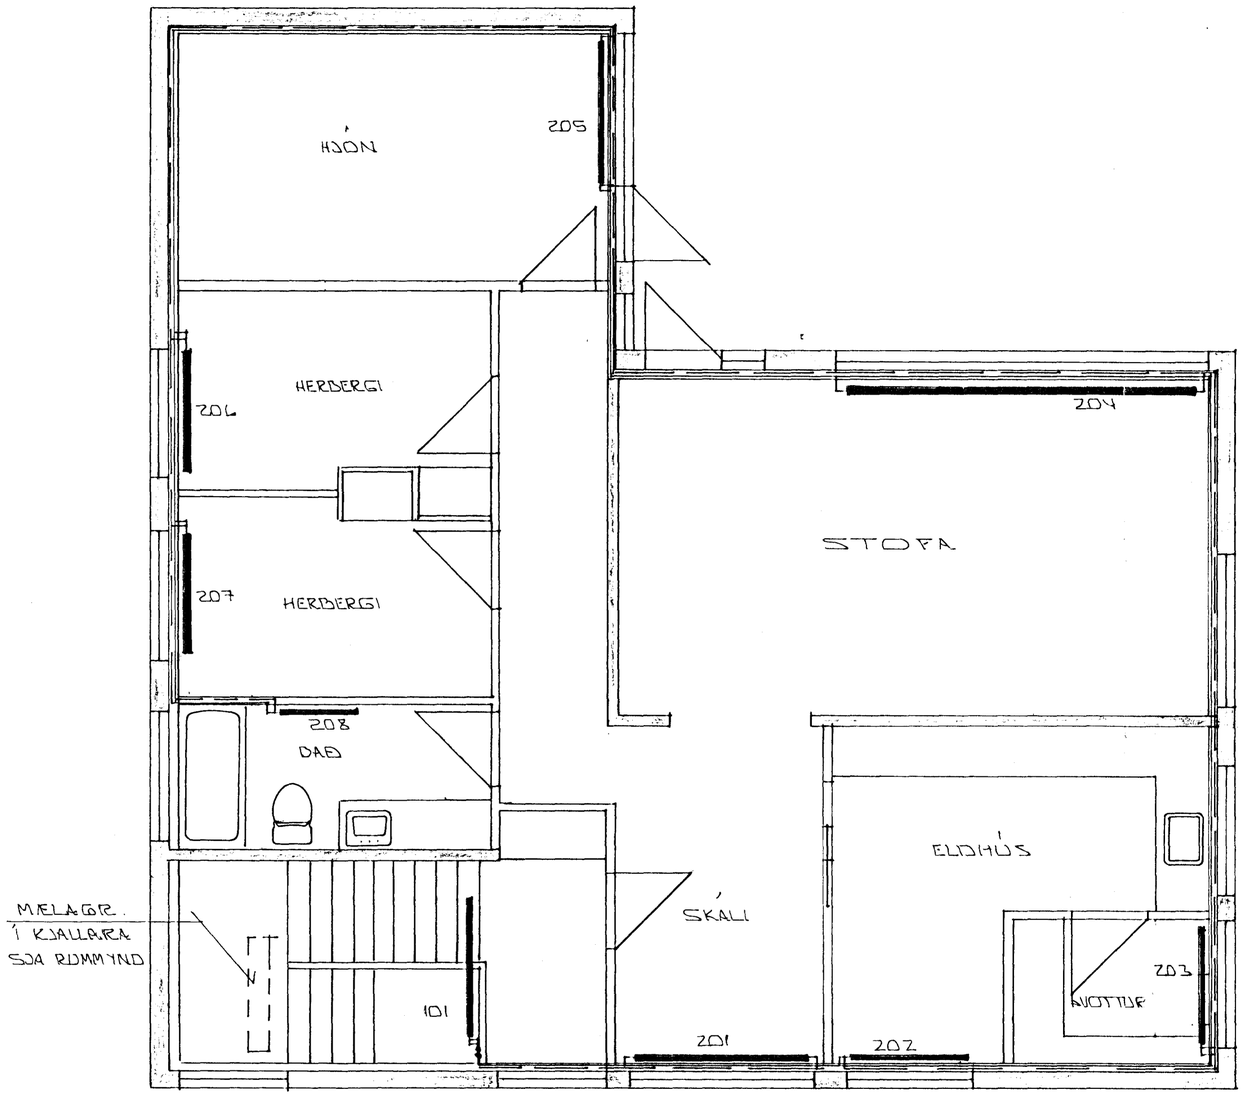

GRUNNMYND 2. HÆÐ 1:50

25.06.90

HAFNARFJARÐARKAUPSTAÐUR
BYGGINGAFULLTRÚINN

BR.NR.	DAGS	EÐLI BREYTINGAR	SIGN.

HRAUNBRÚN 30 HAFNARFIRÐI

HITA- VATNS OG FRÁRENNSLISLAGNIR
2. HÆÐ
MÆLIKV. 1:50

DAGS	APRÍL '90
HANNAÐ	
TEIKNAÐ	ÞÞ.
VERK NR.	
BLAÐ NR.	

SIGURÐUR ÞORLEIFSSON TÆKNIFRÆÐINGUR FÍ BF.Í.
STRANDGÖTU 11 HAFNARFIRÐI SÍMI 54751