


Samþykkt á fundi bygginga-
nefndar þ. 8/5 1985
BYGGINGAEULLTRUINN
Í HAFNARFIRDI
Þorbjörn Þrússon

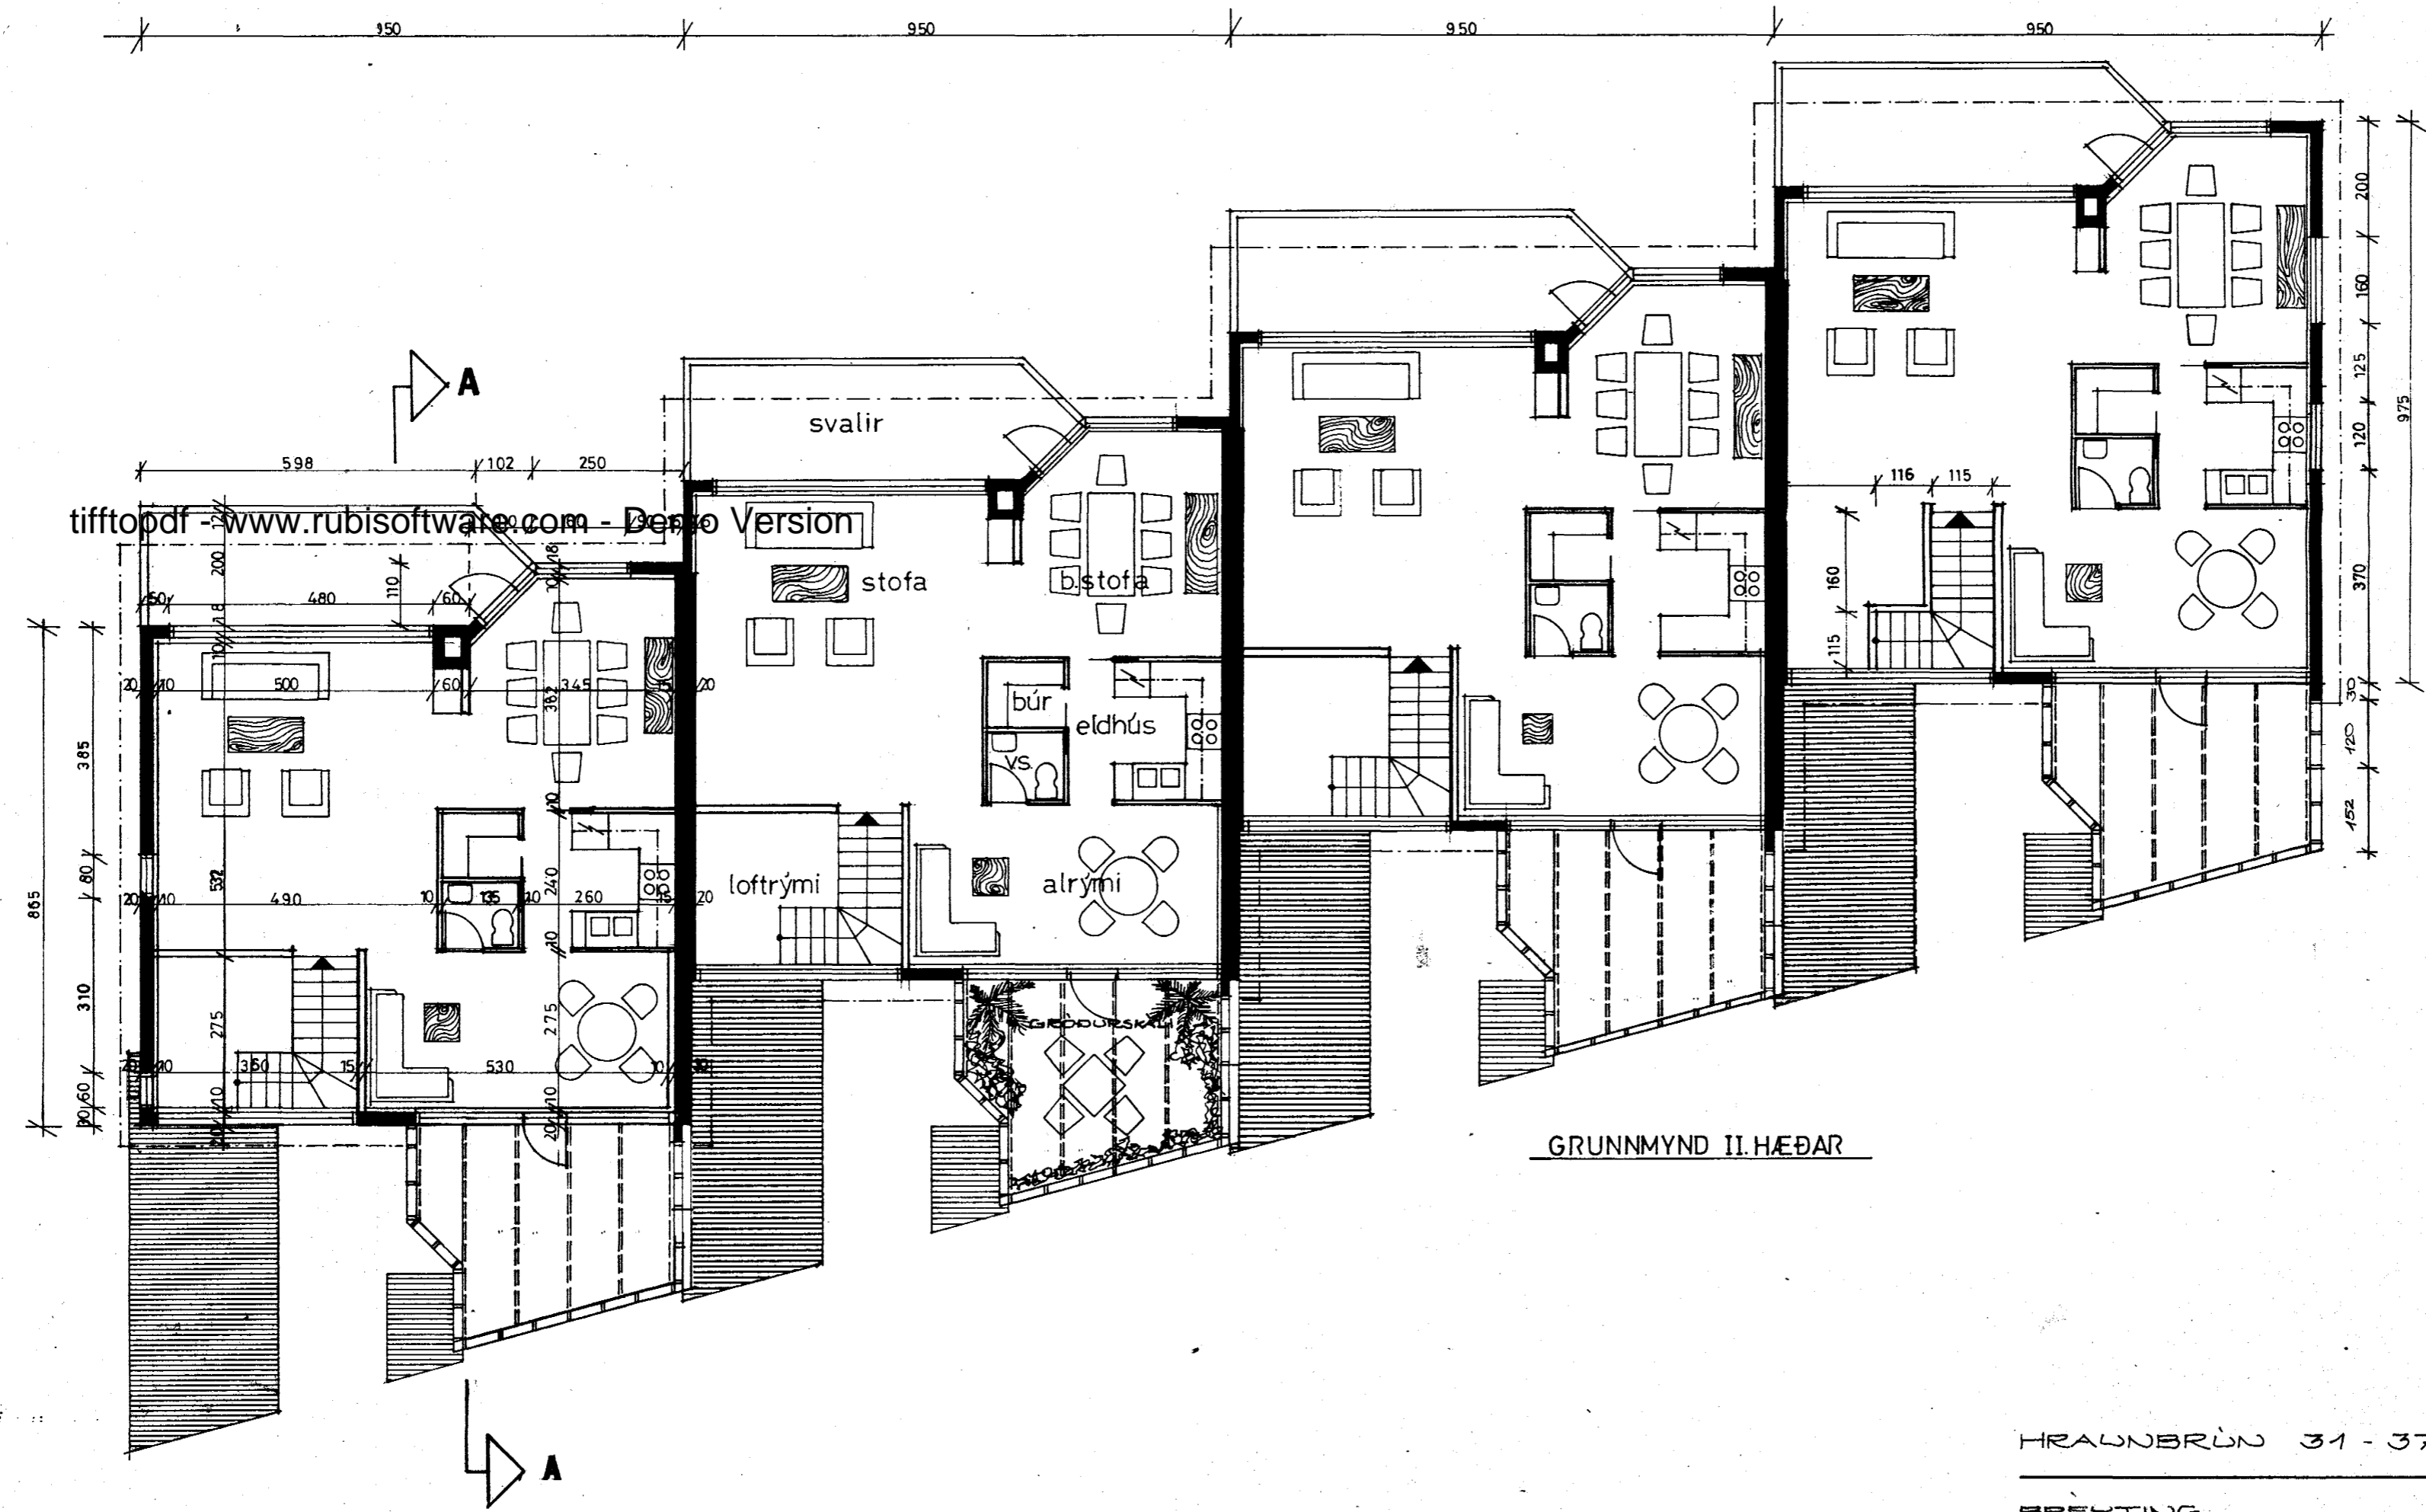

GRUNNMYND II. HÆÐAR

HRAUNBRÚN 31-37 HAFNARFIRDI
BREYTING FEBRÚAR 1985
GRUNNMYND MKV.: 1:100
TRAUSTI S. HARDARSON STEFAN BENEDIKTSSON
Þrausti S. Hardarson *Stefan Benediktsson*