


Samþykkt á fundi bygginga-
nefndar þ. 24/8 1977
BYGGINGAFULLTRÚINN
Í HAFNARFIRÐI
Þ. H. Linnar Sigurðsson

Gagna skel lá önnu
eldstani í samráði við
stjórnvöld

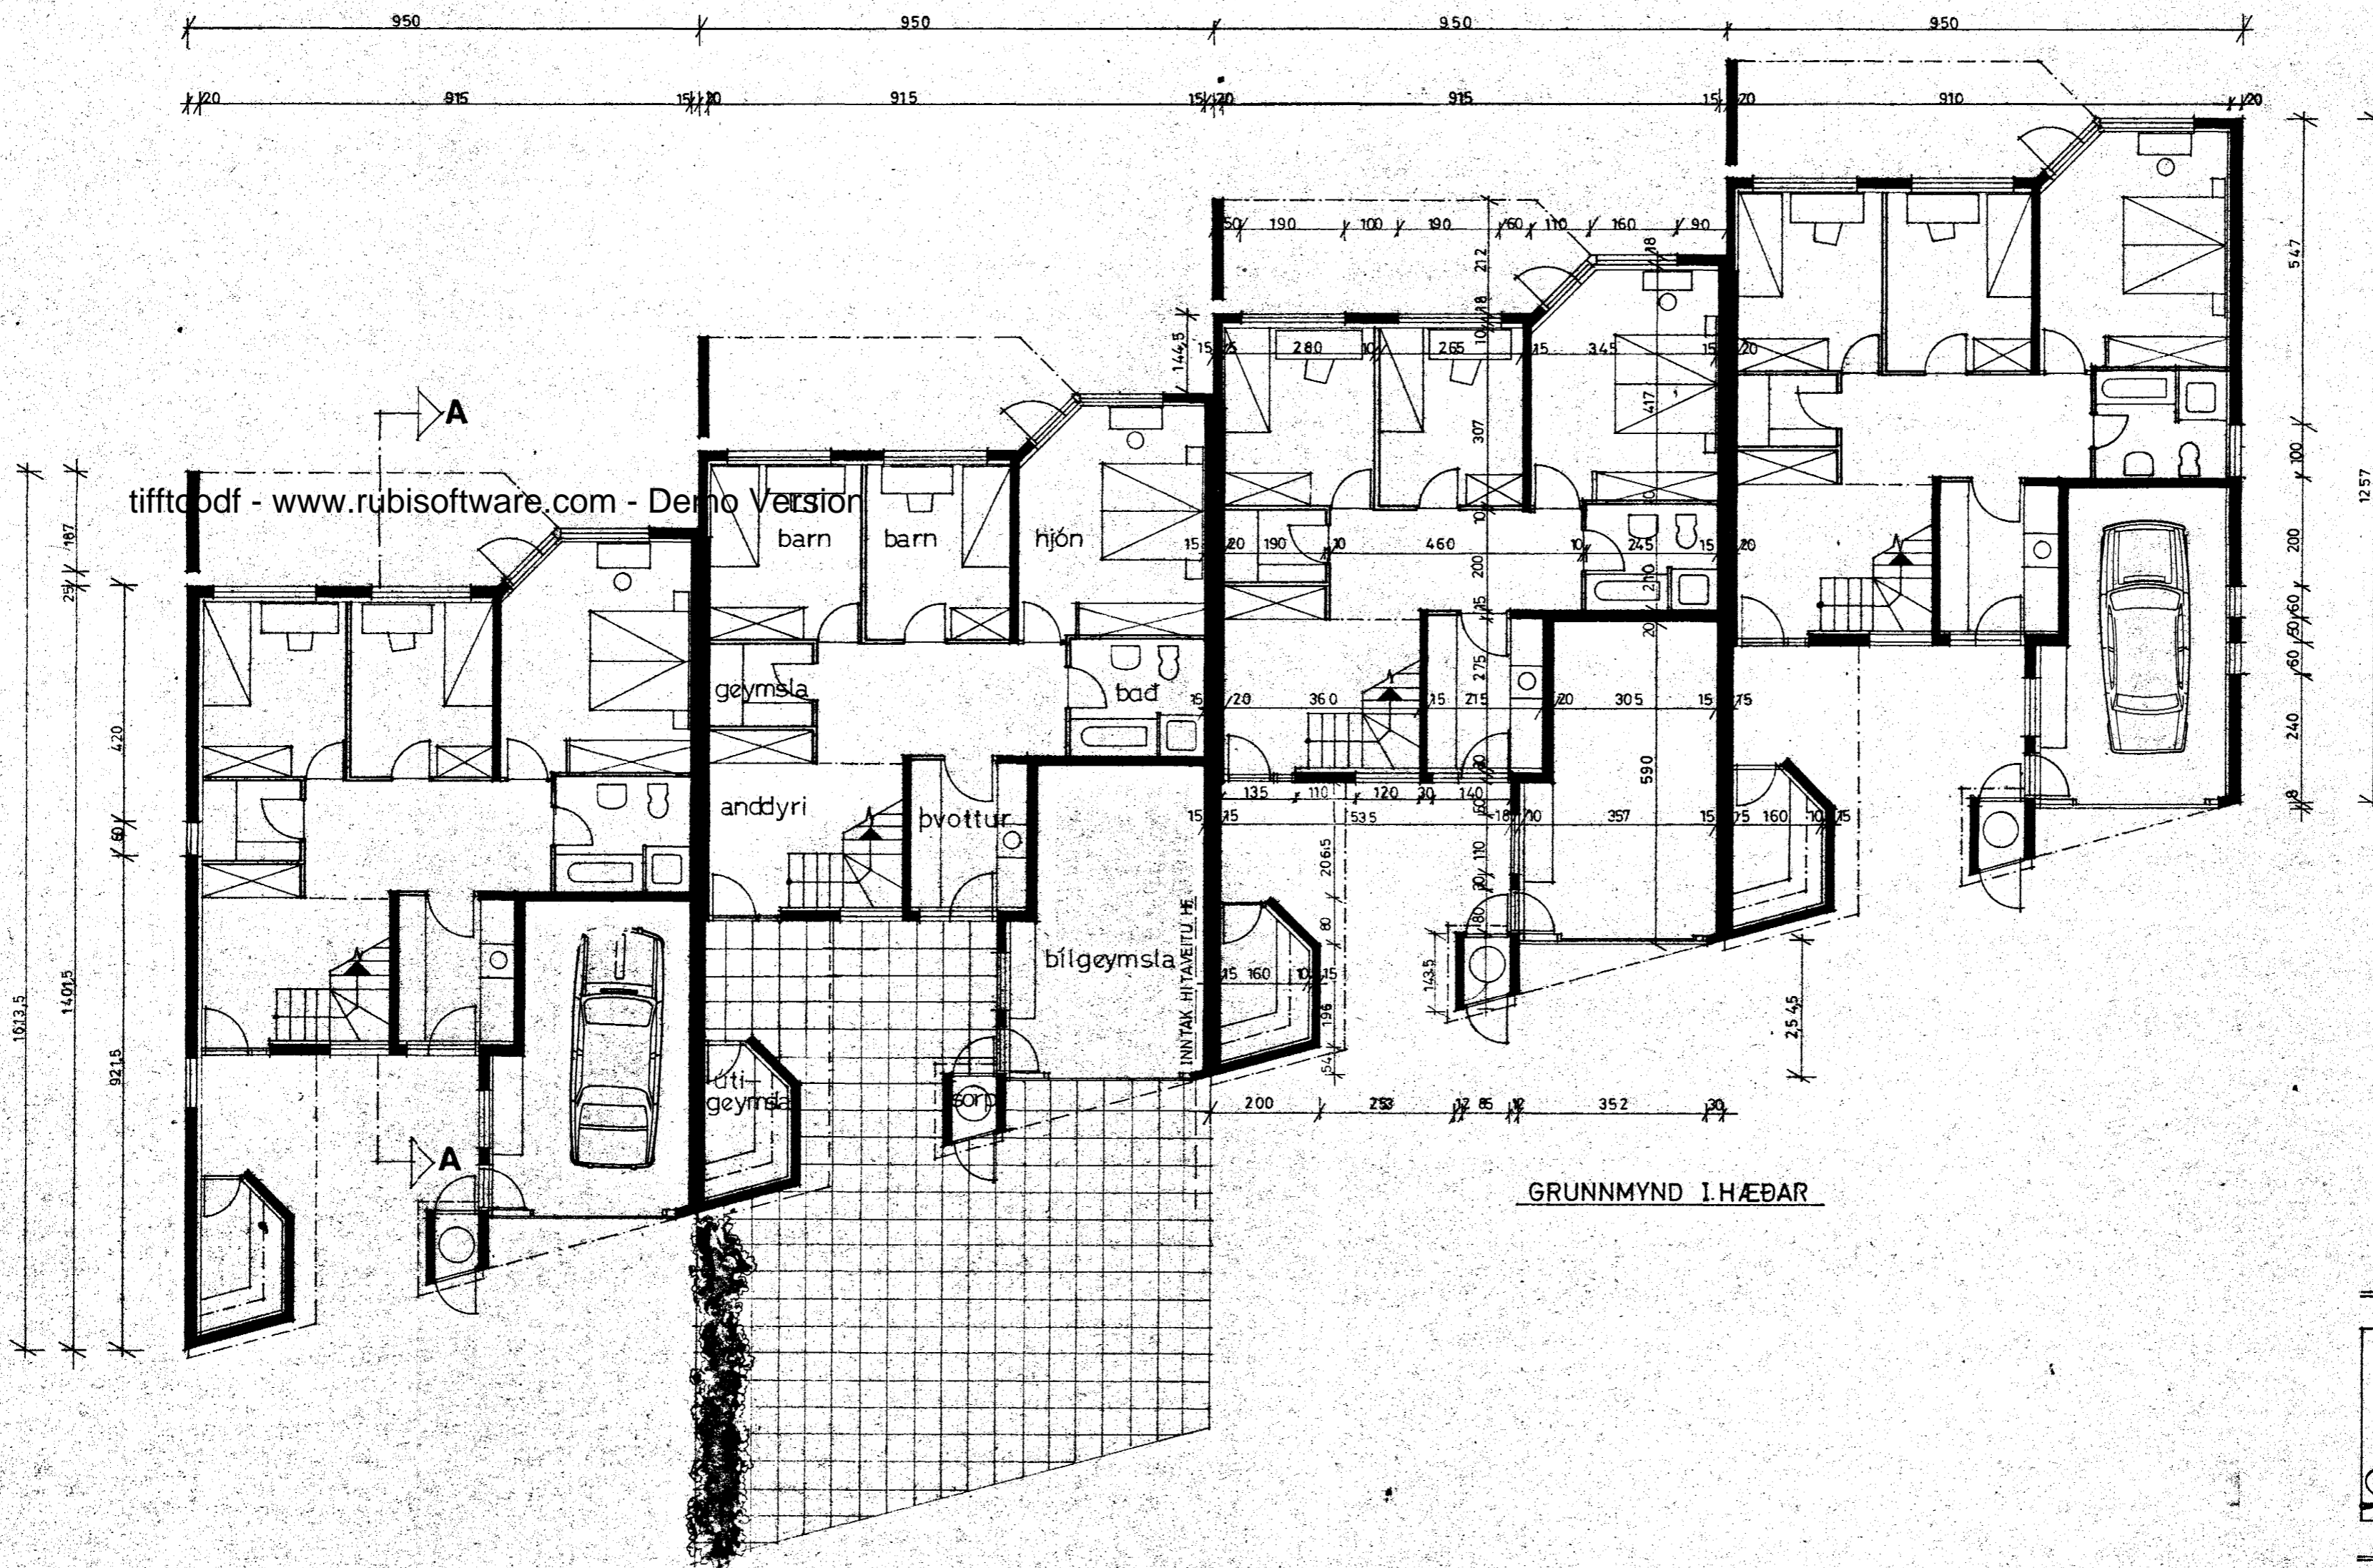

TEIKNUN SF ARKITEKTASTOFA
fellsmúla 26 reykjavík s.82022

HRAUNBRÚN 31-37, HF
grunnmynd

[Signature]

M:1:100 MAÍ '77 lára