


Grunnlögn í bað nr. 31.
1:50

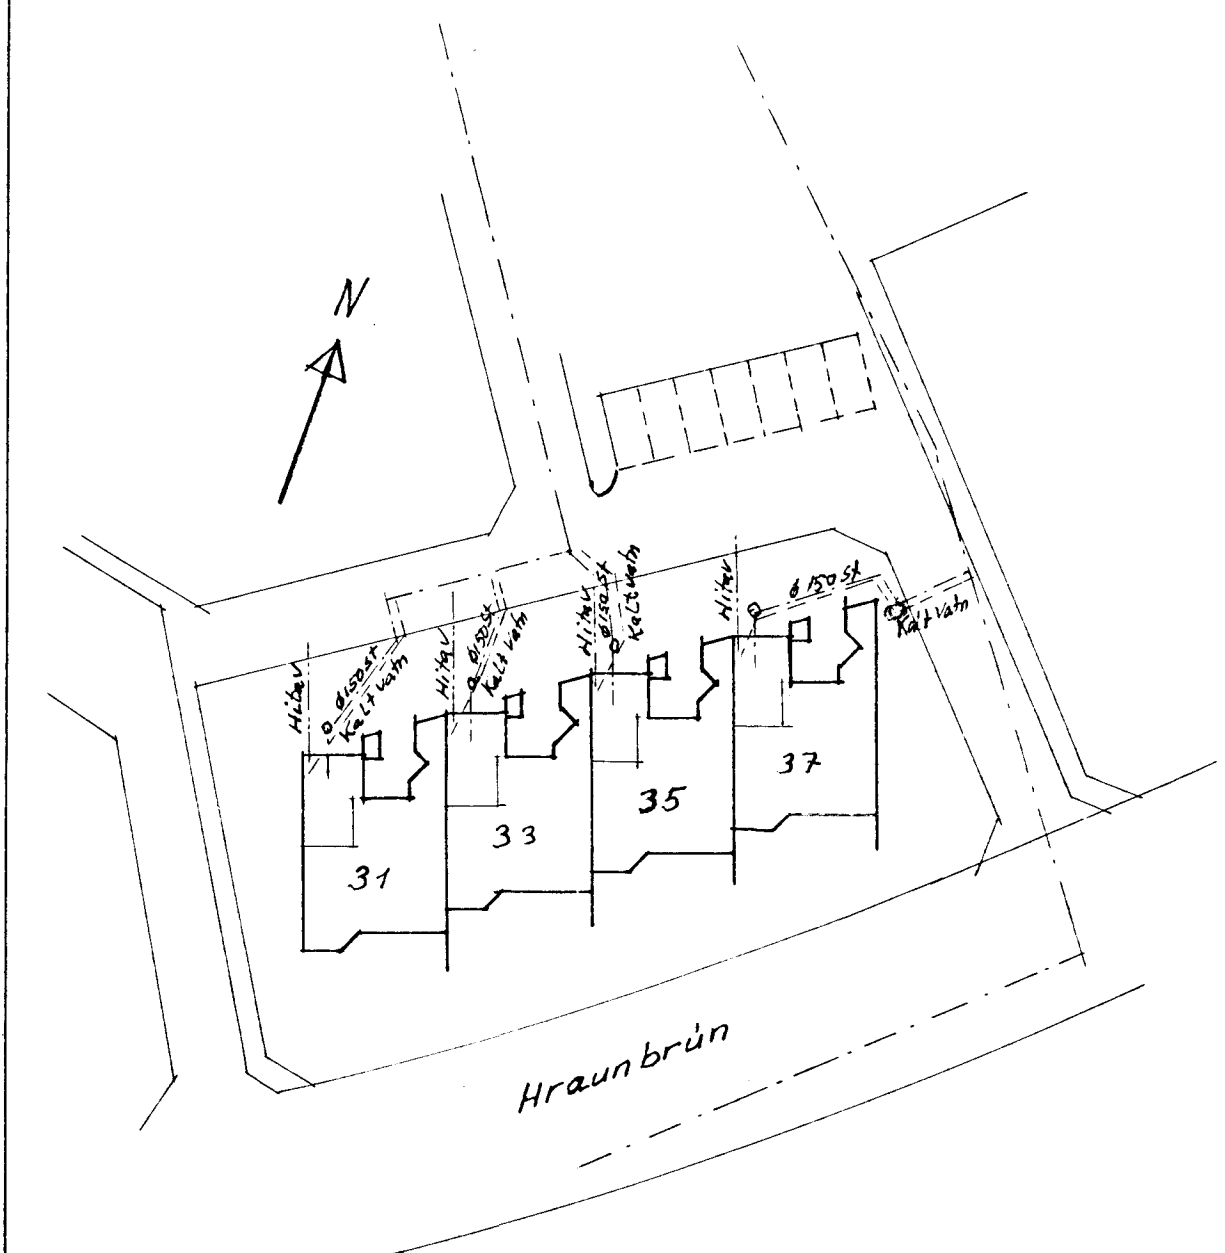


Hraunbrún

kalt neyztuvatn liggir meðfram skáplögn.

Tölur í sriqum tákna hæð frá efri brún plötu í rennslislinuskolps steinrör skal nota að frárennslitengingu ofna kerfis. Þau skal leggja í þjappaða grús og hamppétta og mira á samskiptum. Þakniðurföll skal tæma í grjótsvelg 1m frá útvegg

sjá teikningu arkitekta vegna staðsetningar á hráinletistækjum.

Allur frágangur sé samkvæmt reglugerðum

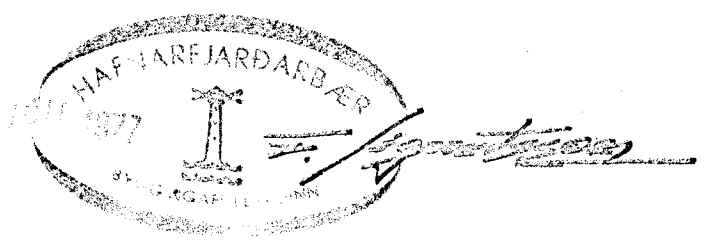

HRAUNBRÚN 31-37 HAFNARF.

Grunnlagnir f. heitt og kalt vatn og skolp.
1:50.

Rvk júní 1977. Sig. Þot. Helgason.