



OFN NR	mestalegd	mestahæð	stútar	afköst	valinn ofn at 40°	afköst kcal/h
1			CD		Runtal C28/3 - 150	2424
2			"		" C35/2 - 235	2820
3	300	100	AB	1500		
4	85	80	CD	670		
5	60	80	AB	90		
6	120	80	AB	505		
7	200	80	"	1360		
8	75	80	"	600		
10	150	80	CD	635		
11	150	80	AB	695		
12	170	80	"	845		
13	100	45	"	440		
14	100	45	"	485		
15	200	45	"	2365		

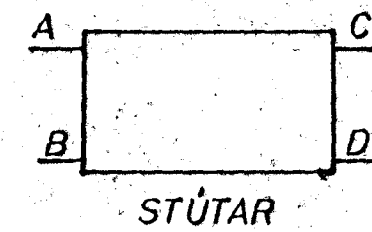

EFNI OG FRÁGANGUR Í SAMRÆMI VIÐ REGLUGERÐ.

hilavolnspipur eru "svartar"
 pipur einangrist með hökkum í útveggjum,
 en mottum í innveggjum
 ö alla ofna koma loka skrufur og stillitú
 ofnkrantar skulu vera sjálfvirkir krantar
 og valdir í samræði við eiganda.
 Stútar ø10

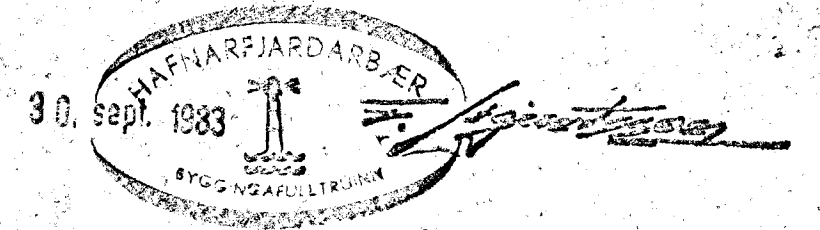

TEIKNING NR.	103-3	DAGS	NÁFN	YFIRF
Mælt:				
Hannað:	Jun 83			
Teiknað:				
HRAUNBRÚN 39				Mælikv
Rúmmynd hitalagna				1:50
Einar Sigurðsson MTFI S. 52941.				Samb
				88