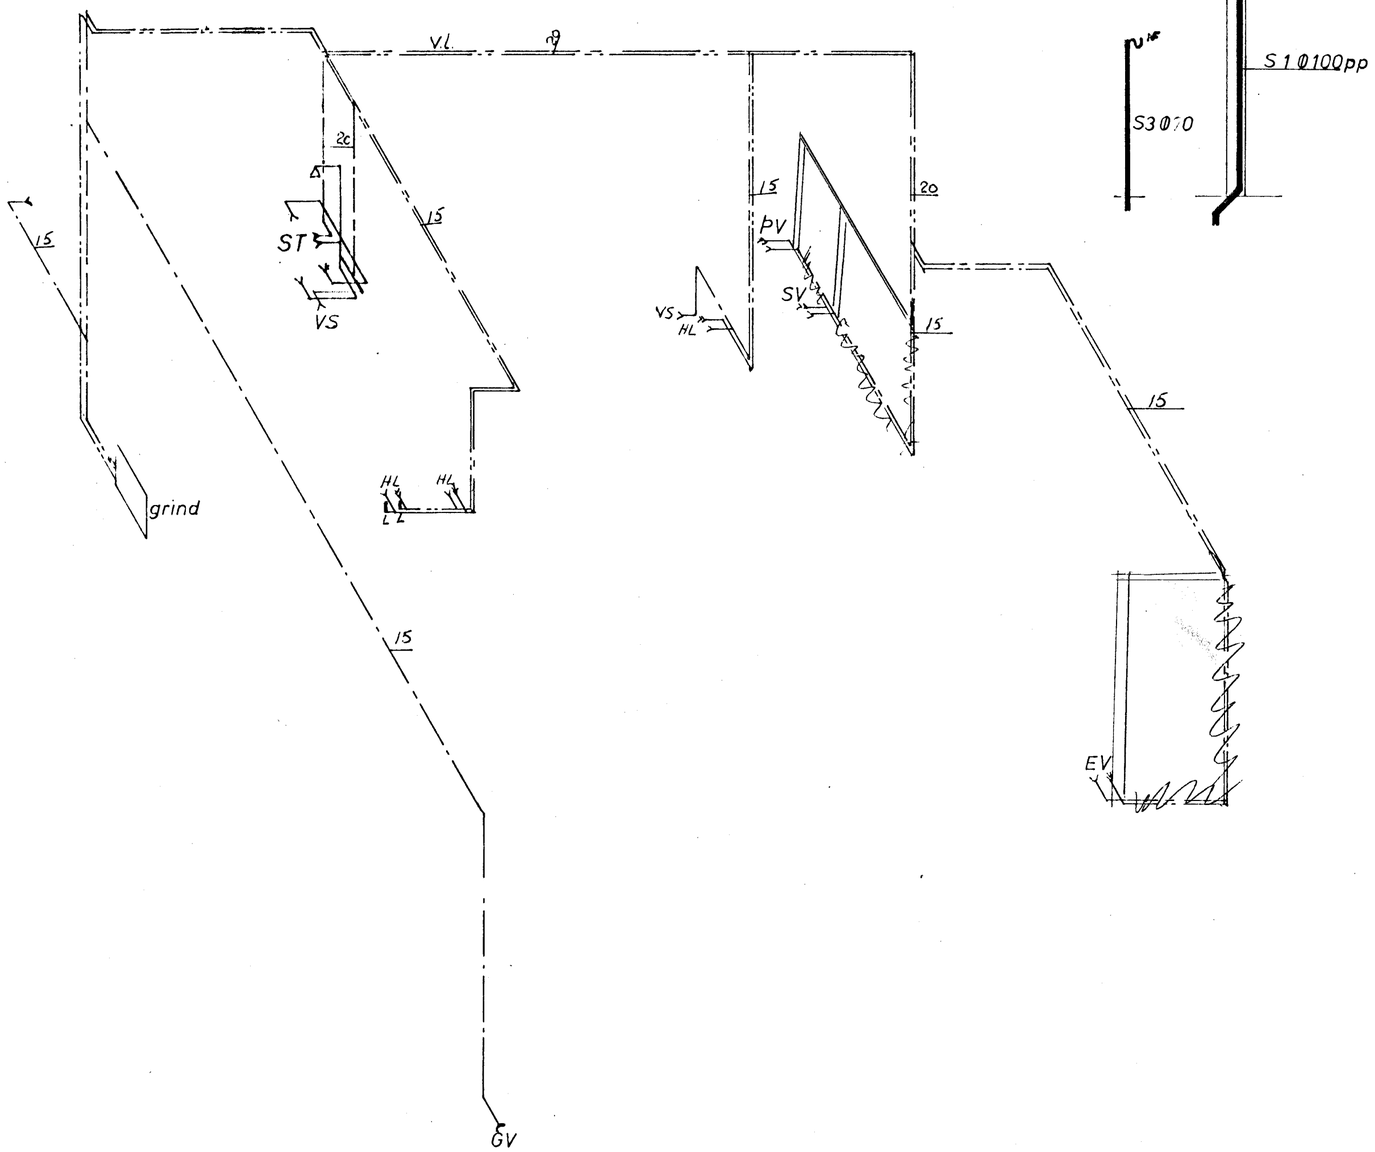

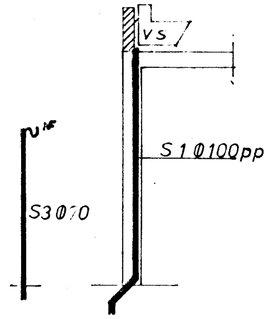

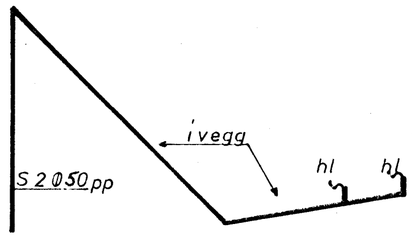

Vatnspípur séu „galv"
pípur einangrist með hólkum í útveggjum,
en mottum í innveggjum

frárennslisefni sé polypropylen.

Breytt nóv 83 ES Lagnir í bæði

TEIKN. NR 103-4.			
HRAUNBRÚN 39		júní 83	
Rúmmynd vatns- og skolplagna			~1:50
Einar Sigurðsson MTFÍ s. 52941.			ES