


GRUNNMYND 1:50

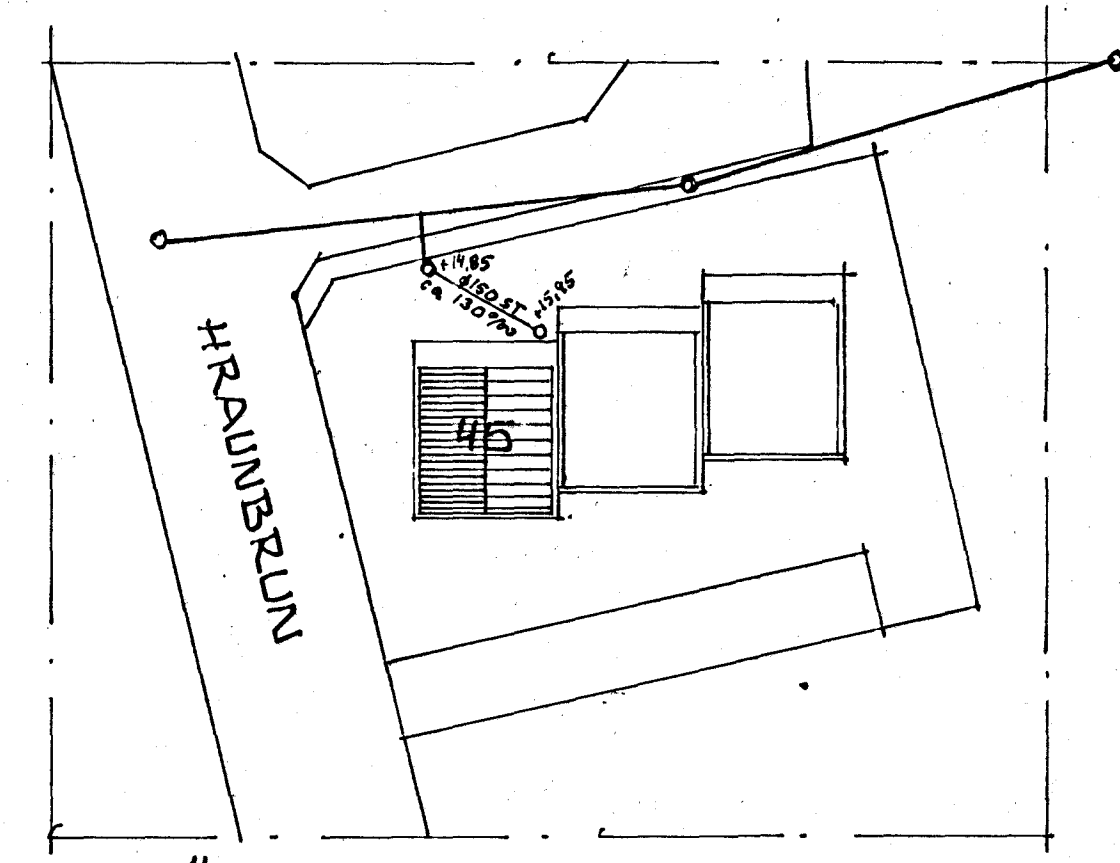


ATSTÖÐUMYND 1:500

Í STAÐ STEINPIÐNA MÁ NOTA
 PLASTPIÐUR T.D. PEH EÐA PVC
 SKV Í ST 65.
 ALLAR PIÐUSTÆRÐIR VERÐA
 ÞÁ Ø100.
 EF PIÐUR AÐ GERÐ PVC VERÐA
 NOTADAR SKAL IEGGJA SÉR
 LÖGN PEH40 FRÁ PRÁRENNSLIS
 STÚT HITAVEITU AÐ BRUNNI
 SUNNAN VIÐ HUS

SKYRINGAR:
 SKYRINGAR ÞAKNA Á GRUNNMYND SJÁ Í ST 64
 EÐU OG FRÁBANGUR IAGNA SE SKV. RIEÐUGERÐUM

HÆÐATÖIUR ERU GEFNAR UPP FYRIR BOTN
 PIÐU VIÐ: GRÆNINGAR, BRUNNA, BRUN UNDIRSTÖÐU
 OG I BEYÐJU UNDIR STÚTUM UPP ÚR FLÖTU
 HÆÐATÖIUR ERU Í M.

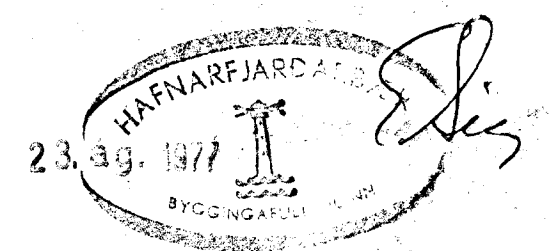

HRAUNBRÚN 45, HAFNARFIRÐI.		DAGS: 20-08-77
FRÁRENNISLAGNIR Í GRUNNI.		HANNAÐ: KS
MÆLIKV: 1:50, 1:500	KRISTJÁN STEFÁNSSON. P.T.P.I.	VERK NR 7703-02
ERSTAHAJALLA 3, KÖPAVOGI. SIMI 44-0-54		LIÐAÐ NR - 01