
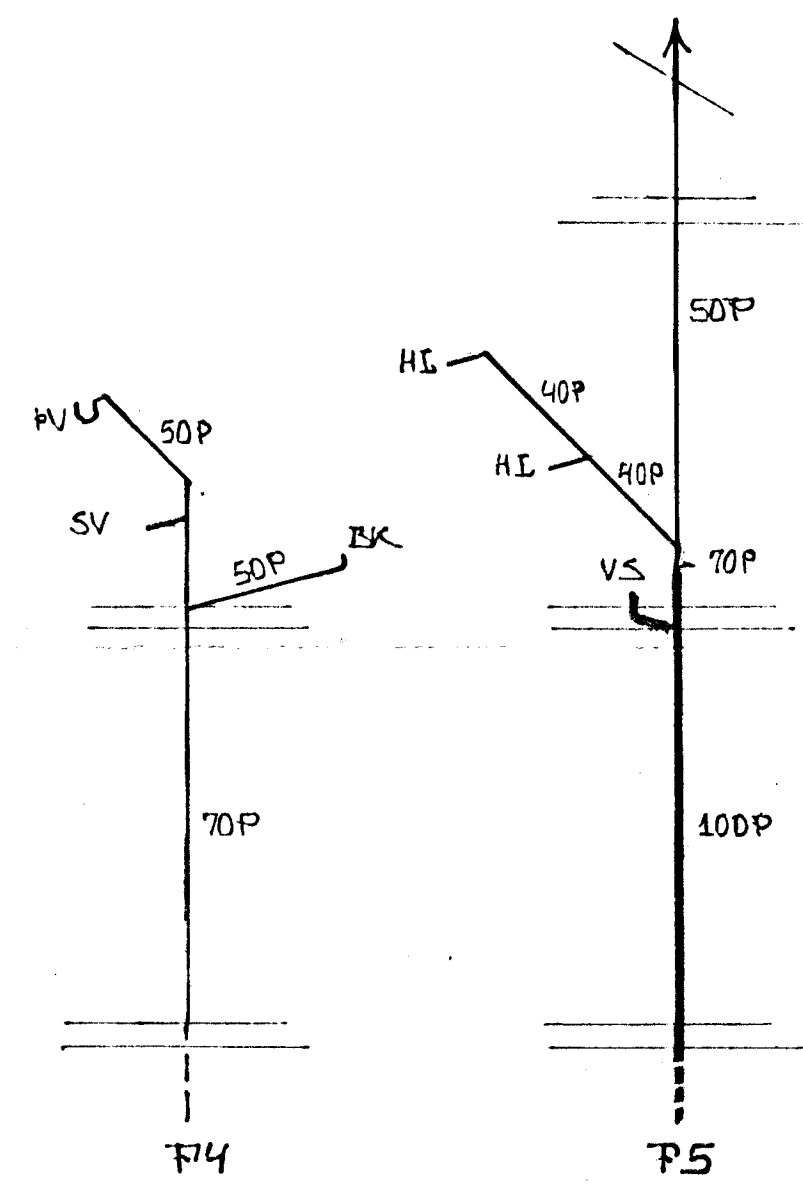


GRUNNMYND 1:50

UN

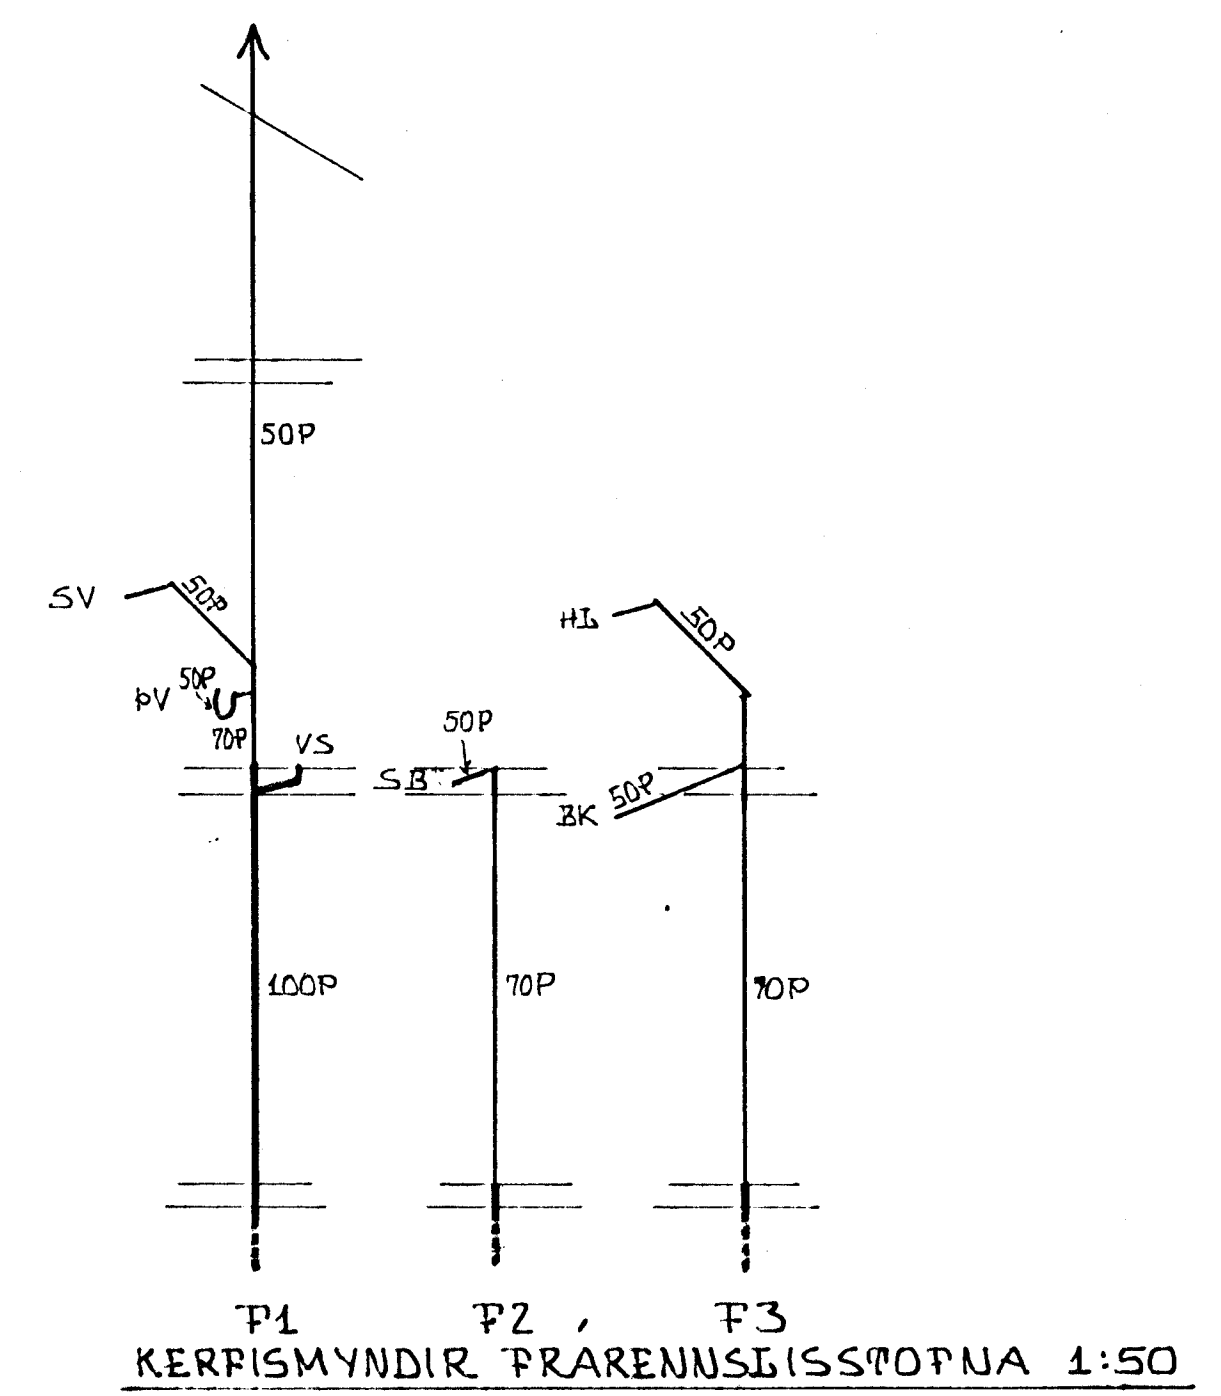

BREYTT 04-04-78 KS

HRAUNBRÚN 45 OG 49 HAFNARFIRÐI.

HITA- OG HREINLEIÐISLAGNIR Á 1. HÆÐ

MÆLIKVI: 1:50

KRISTJAN STEFANSSON. P.T.T.I.

ERSTAHLA 3, KÓPAVOGI. Sími 44-0-54

DAGS: 28-08-77

HANNAÐ: KS

VÆTJ. NR. 7703-02

BR. NR. -02