HRAUNBRÚN 46.

Skráningartafla:	HRAUNBRÚN 46, HAFNARFIRÐI				Skrásetjari: Björn Gústafsson												
Landnúmer:	120989				Kennitala: 180550-4889												
Matshlutanúmer:	02				Útgáfa: 4.01	Dags.: 8.9.1999											
Uppskipting og lýsing					Stærðir												
D0 Lokun	D1 Rými hæð-nr.	D2 Notkun texti	D3 Hlöð-flokkun	D4 Eignar-hald	D5 Botnflötur m²	D5M Millifl. m²	D6 Stigar m²	D7 Op m²	D8 Brúttóflötur m²	D9 Brúttóflötur sh < 1,8	D10a Salarhæð min	D10b Salarhæð max	D11 Brúttó rúmmál m³	D12 Nettóflötur m²	D16 Birt flatarmál m²	Rannsóknarskýrslunúmer	D17 Skiptarúmmál m³
		Matshluti			20,3	0,0	0,0	0,0	20,3	0,0			57,9	16,8	20,3		44,520
		Botn											4,1				
	01	1. hæð			20,3	0,0	0,0	0,0	20,3	0,0			53,8	16,8	20,3		
A	0101	Yfirb.pottur	N	0101	20,3				20,3		2,40	2,90	53,8	16,8	20,3	2,65	44,520

Athugasemdir

Útreikningar á nettóflatarmáli er miðaðir við að heildarveggbykkt útveggja sé 200 mm

Sameiginir sumra

Eignarhald

Eignar-hald	Notkun texti	Birt flatarmál m²	Skiptarúmmál Séreign	Séreign og sameign m³
0101	Yfirb.pottur	20,3	44,520	44,520
	Alls	20,3	44,520	44,520

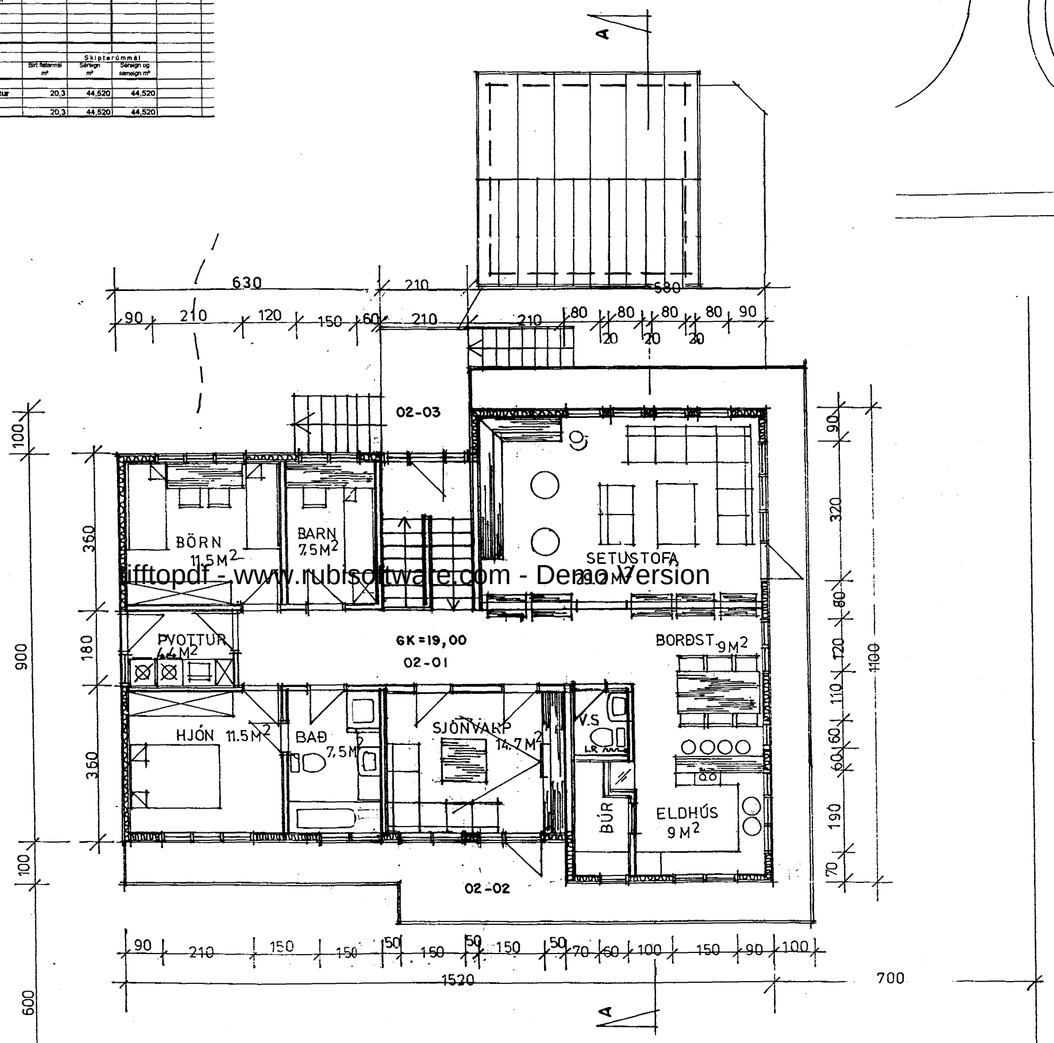

GRUNNMYND HÆÐAR M. 1:100

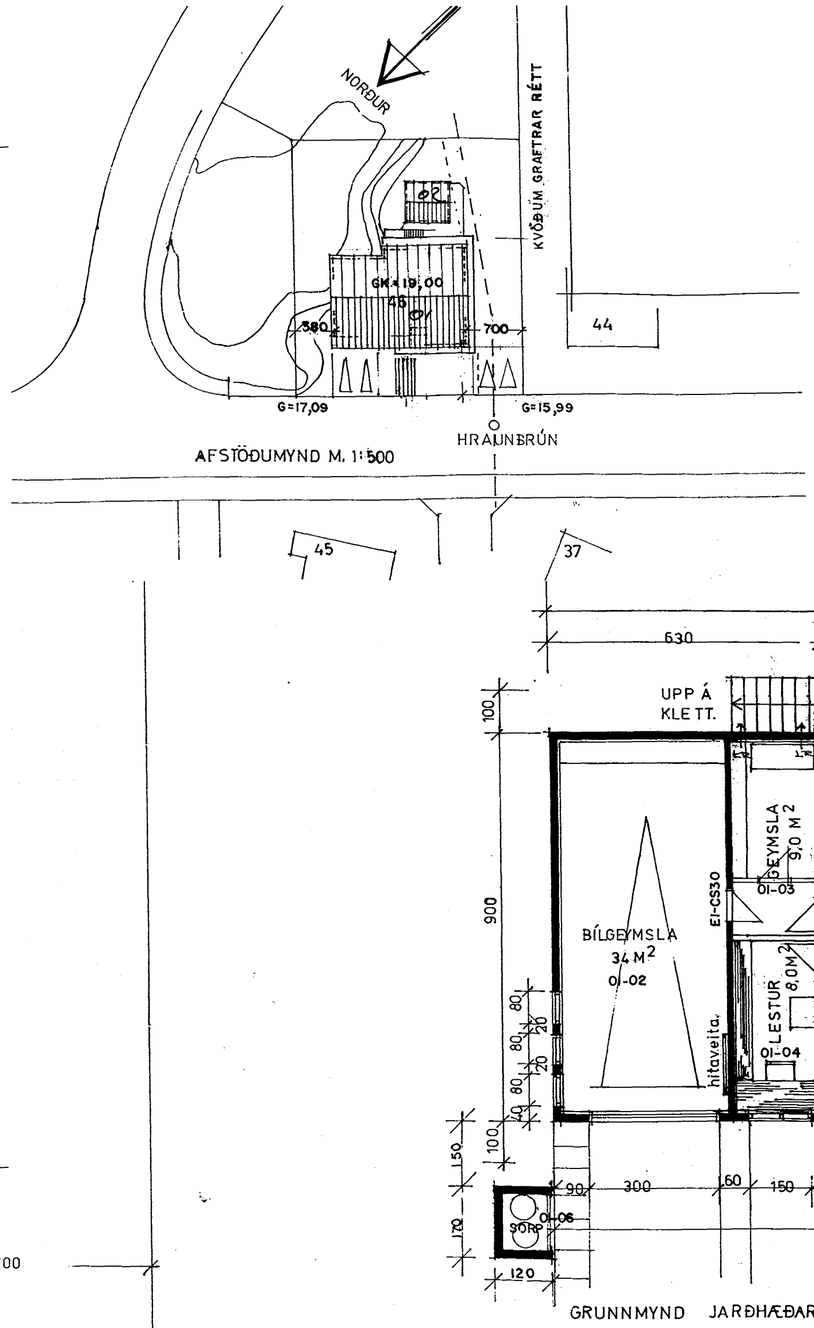

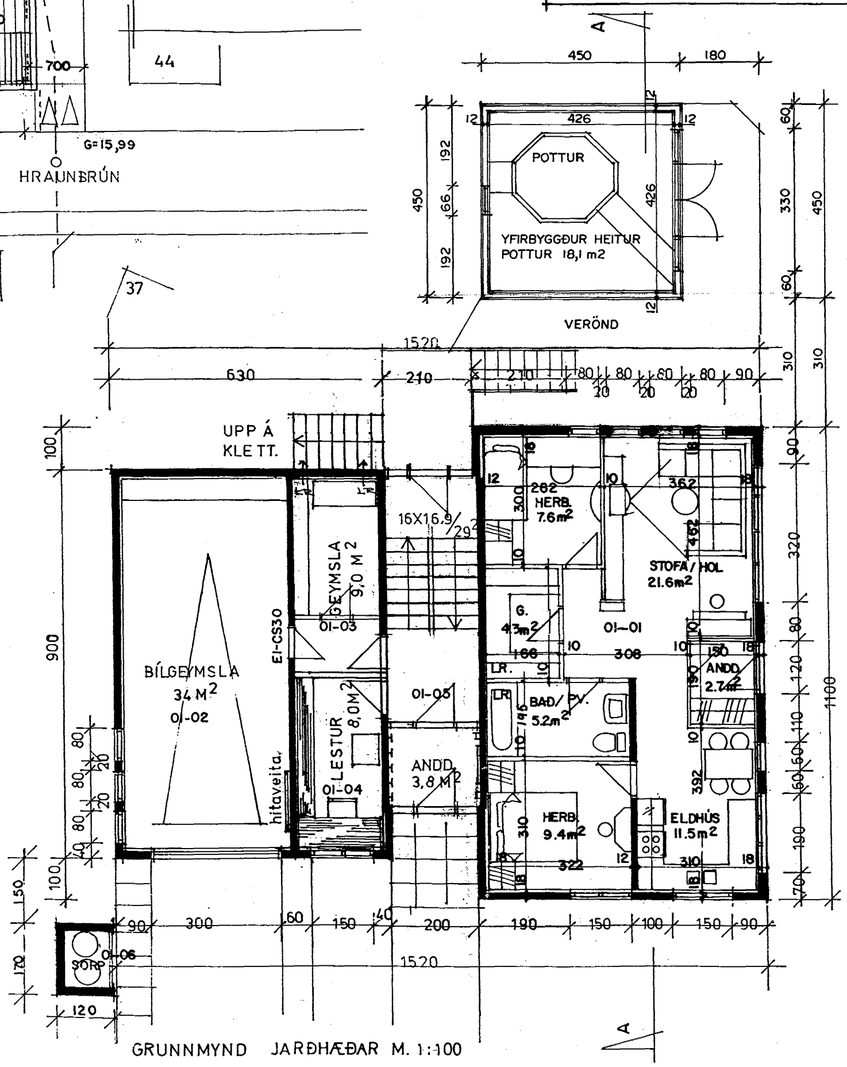

GRUNNMYND JARÐHÆÐAR M. 1:100

Samþykkt þann
02 NOV. 1999
Byggingafulltrúinn í Hafnarfirði
Erlendur Hjálmarsson

ifftopdf - www.rubisoftware.com - Demo Version

Skráningartafla fyrir:	Hraunbrún 46 Hafnarfirði Matshluti 01	Þjóðskrárnr. Land nr.	Unnið af dags.	VbS 20.10.97															
Uppskipting og lýsing																			
D0 Lokun	D1 Rými hæð röð	D2 Notkun texti	D3 Hlöð-flokkun	D4 Eignarhald	D5 Botnflötur m²	D5m Millifl. m²	D6 Stigar m²	D7 Op m²	D8 Brúttóflötur m²	D9 Brúttóflötur Sh< 1,8	D10 Salarhæð min-max		D11 Brúttó-rúmmál m³	D12 Nettóflötur m²	D13 Nettóflötur sh< 1,8	D14 Hjálpfl. m²	D15 Glugga- og dyraop m²	D16 Birt flatarmál m²	D17 Skipta-rúmmál m³
Mannvirkjalína					296,6		7,7	7,7	288,9		1		949,2	250,6		635,6	68,4	288,9	818,5
Botnplata													29,7			148,3			
	01-00	jarðhæð			148,3		7,7		148,3				400,4	129,8		147,0	30,2	148,3	350,5
A	01-01	Íbúð	N	01-01	73,0				73,0		2,70		197,1	62,3				73,0	168,2
A	01-02	Bílgeymsla	N	02-01	36,8		7,7		36,8		2,70		99,4	34,0				36,8	91,8
A	01,03	Geymsla	N	02-01	10,2				10,2		2,70		27,5	9,0				10,2	24,3
A	01-04	Lestur	N	02-01	9,2				9,2		2,70		24,8	8,0				9,2	21,6
A	01-05	Anddyri/gah.	N	02-01	19,1				19,1		2,70		51,6	16,5				19,1	44,6
B	01-06	Sorpgeymsla	T	x	(2,0)														
	02-00	2 hæð			148,3			7,7	140,6				519,1	120,8		161,0	38,2	140,6	468,0
A	02-01	Íbúð	N	02-01	148,3			7,7	140,6		2,60-4,40		519,1	120,8				140,6	422,6
BC	02-02	Svalir	N	02-01	(39,0)														39,0
C	02-03	Tröppupallur	U	02-01	(6,4)														6,4
		þakflötur														179,3			

Athugasemdir skýringar	Eign	Birt flatarmál	skiptarúmmál	eigna%
X= sameign allra	01-01	73,0	168,2	20,55%
	02-01	215,9	650,3	79,45%
	samtals	288,9	818,5	100,00%

SKRÁNINGARTÖFLU BREYTT Í OKTÓBER 1999.

20/10 99 Sigurður Þorvarðarson

BREYTT í OKT 97 GJ

FLATARMÁL LÓÐAR = 785,9 M2 NÝTINGARHLUTFALL = 0,377

KÓLNUNARTÖLUR Í SAMRÆMI VIÐ Í.S.T 66

SIGURÐUR ÞORVARÐARSON BYGGINGAFRÆÐINGUR
BREIÐVANGI 28 HAFNARFIRÐI. S. 54092.

BREYTT Í APRÍL 1993

gerð í sept. 1981. Sigurður Þorvarðarson

breytt í okt. 1981.