


ÖLL ÞAKNIÐURFÖLL SED  
Ø 100 P EÐA ST  
AMK 10% HALLI AÐ  
GRÖTTSVELGDUM

NIÐURFALL ÚR "HEITUM POTTI"  
Ø 100 P T.D. HEIL REYKDAL PLASTKOR  
AMK 15% G.ETA SKAL AÐ EKKI  
MYNDIST POKI A LÖGNINI

Ø 1000 BR A  
SKOLPVEITU HAFNARF...

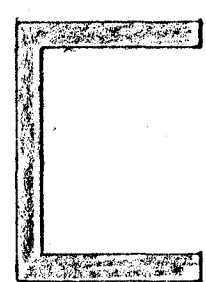


**GRUNNMYND GRUNNLAGNA**  
1:50

**SKVRINGAR**

ÖLL LAGNAVINNA, ALLT LAGNAEFNI SKAL VERA  
SKV. GILDANDI STÖDLUM OG REGLUGERÐUM  
ÞVERMÁL PIPNA ER GEFIÐ I MM  
HALLI I ‰ PROMILL  
KÖTAR ERU GEFNIR 1.1 METRUM VIÐ DOTN  
PIPU I GREININGUM OG ÞAR SEM PIPUR FARA  
GEGNUM VEGGI GOT I VEGGDUM SKULU VEKA  
AMK. 40x40 CM  
UTAN UM STÚTA ER GANGA UPP ÚR PLÖTU  
SKAL SMÍÐA KASSA 25x25CM, ÖLLUM  
STÚTUM SKAL LOKA MEÐ PARTILGERÐU  
LOKI

**HRAUNDRÖN 46 HAFNARFIRÐI**  
GRUNNMYND GRUNNLAGNA

MÆLIKV. 1:50  
SIGURÐUR ÞORLEIFSSON-TEKNIFRÉÐINGUR F.T.F.I.  
STRANDGÖTU 11 HAFNARFIRÐI SÍMI 54751

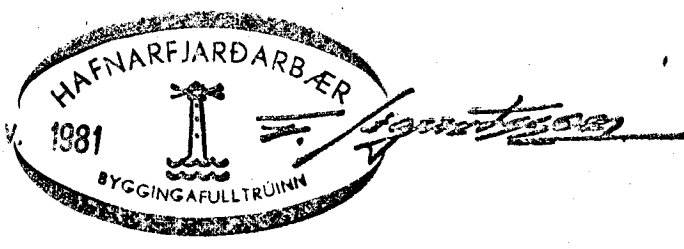

DAGS. 81109
REIKN. <i>[Signature]</i>
TEIKN. <i>[Signature]</i>
VERK NR. 8140
TEIKN. NR. 02