


KERFISMYND NEYSLU-  
VATN 2 HÆÐ.

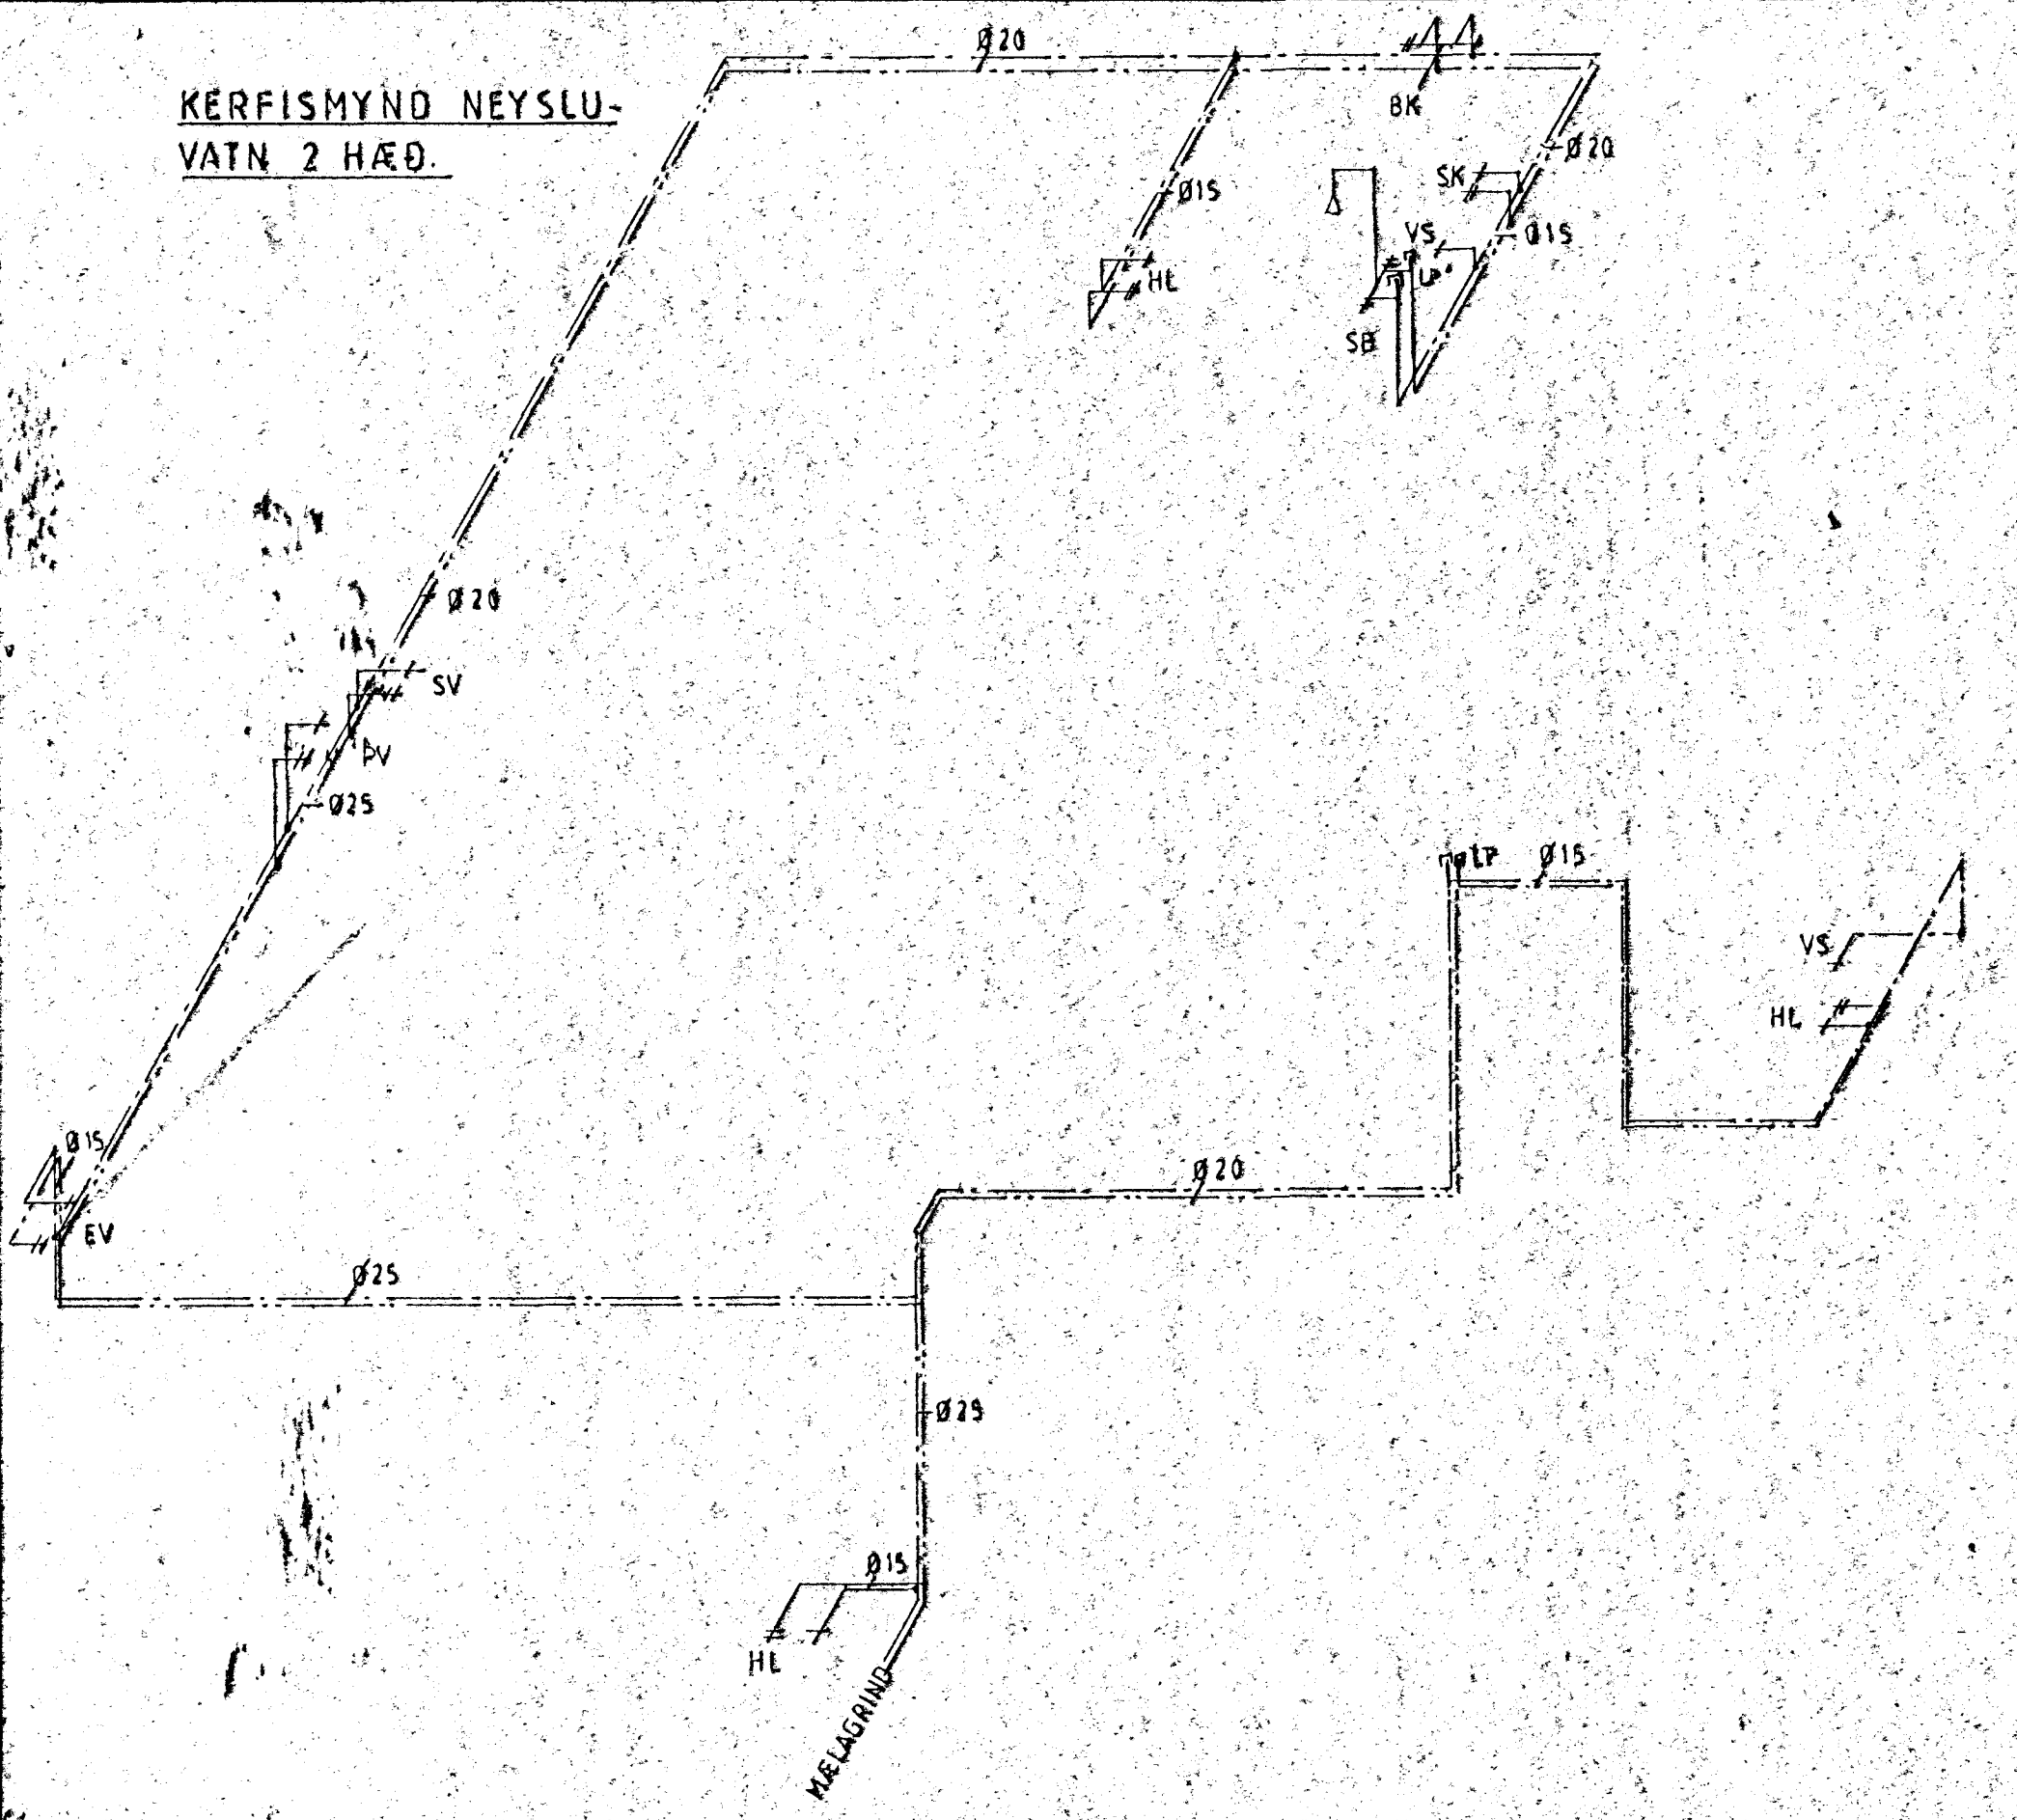

D.	FEB. 87	HRAUNBRÚN 48
M.	1:50	OFNAR NEYSLUVATN OG HITASLÖNGUR 2 HÆÐ
T.	IMP.	
H.	SÁF.	
		Ólafur Þorgeirsson TÆKNIFR 578504