


Samþykkt á fundi bygginga-
nefndar þ. 4/11/1987
BYGGINGAFULLTRÚINN
Í HAFNARFIRÐI
E. Björnsson

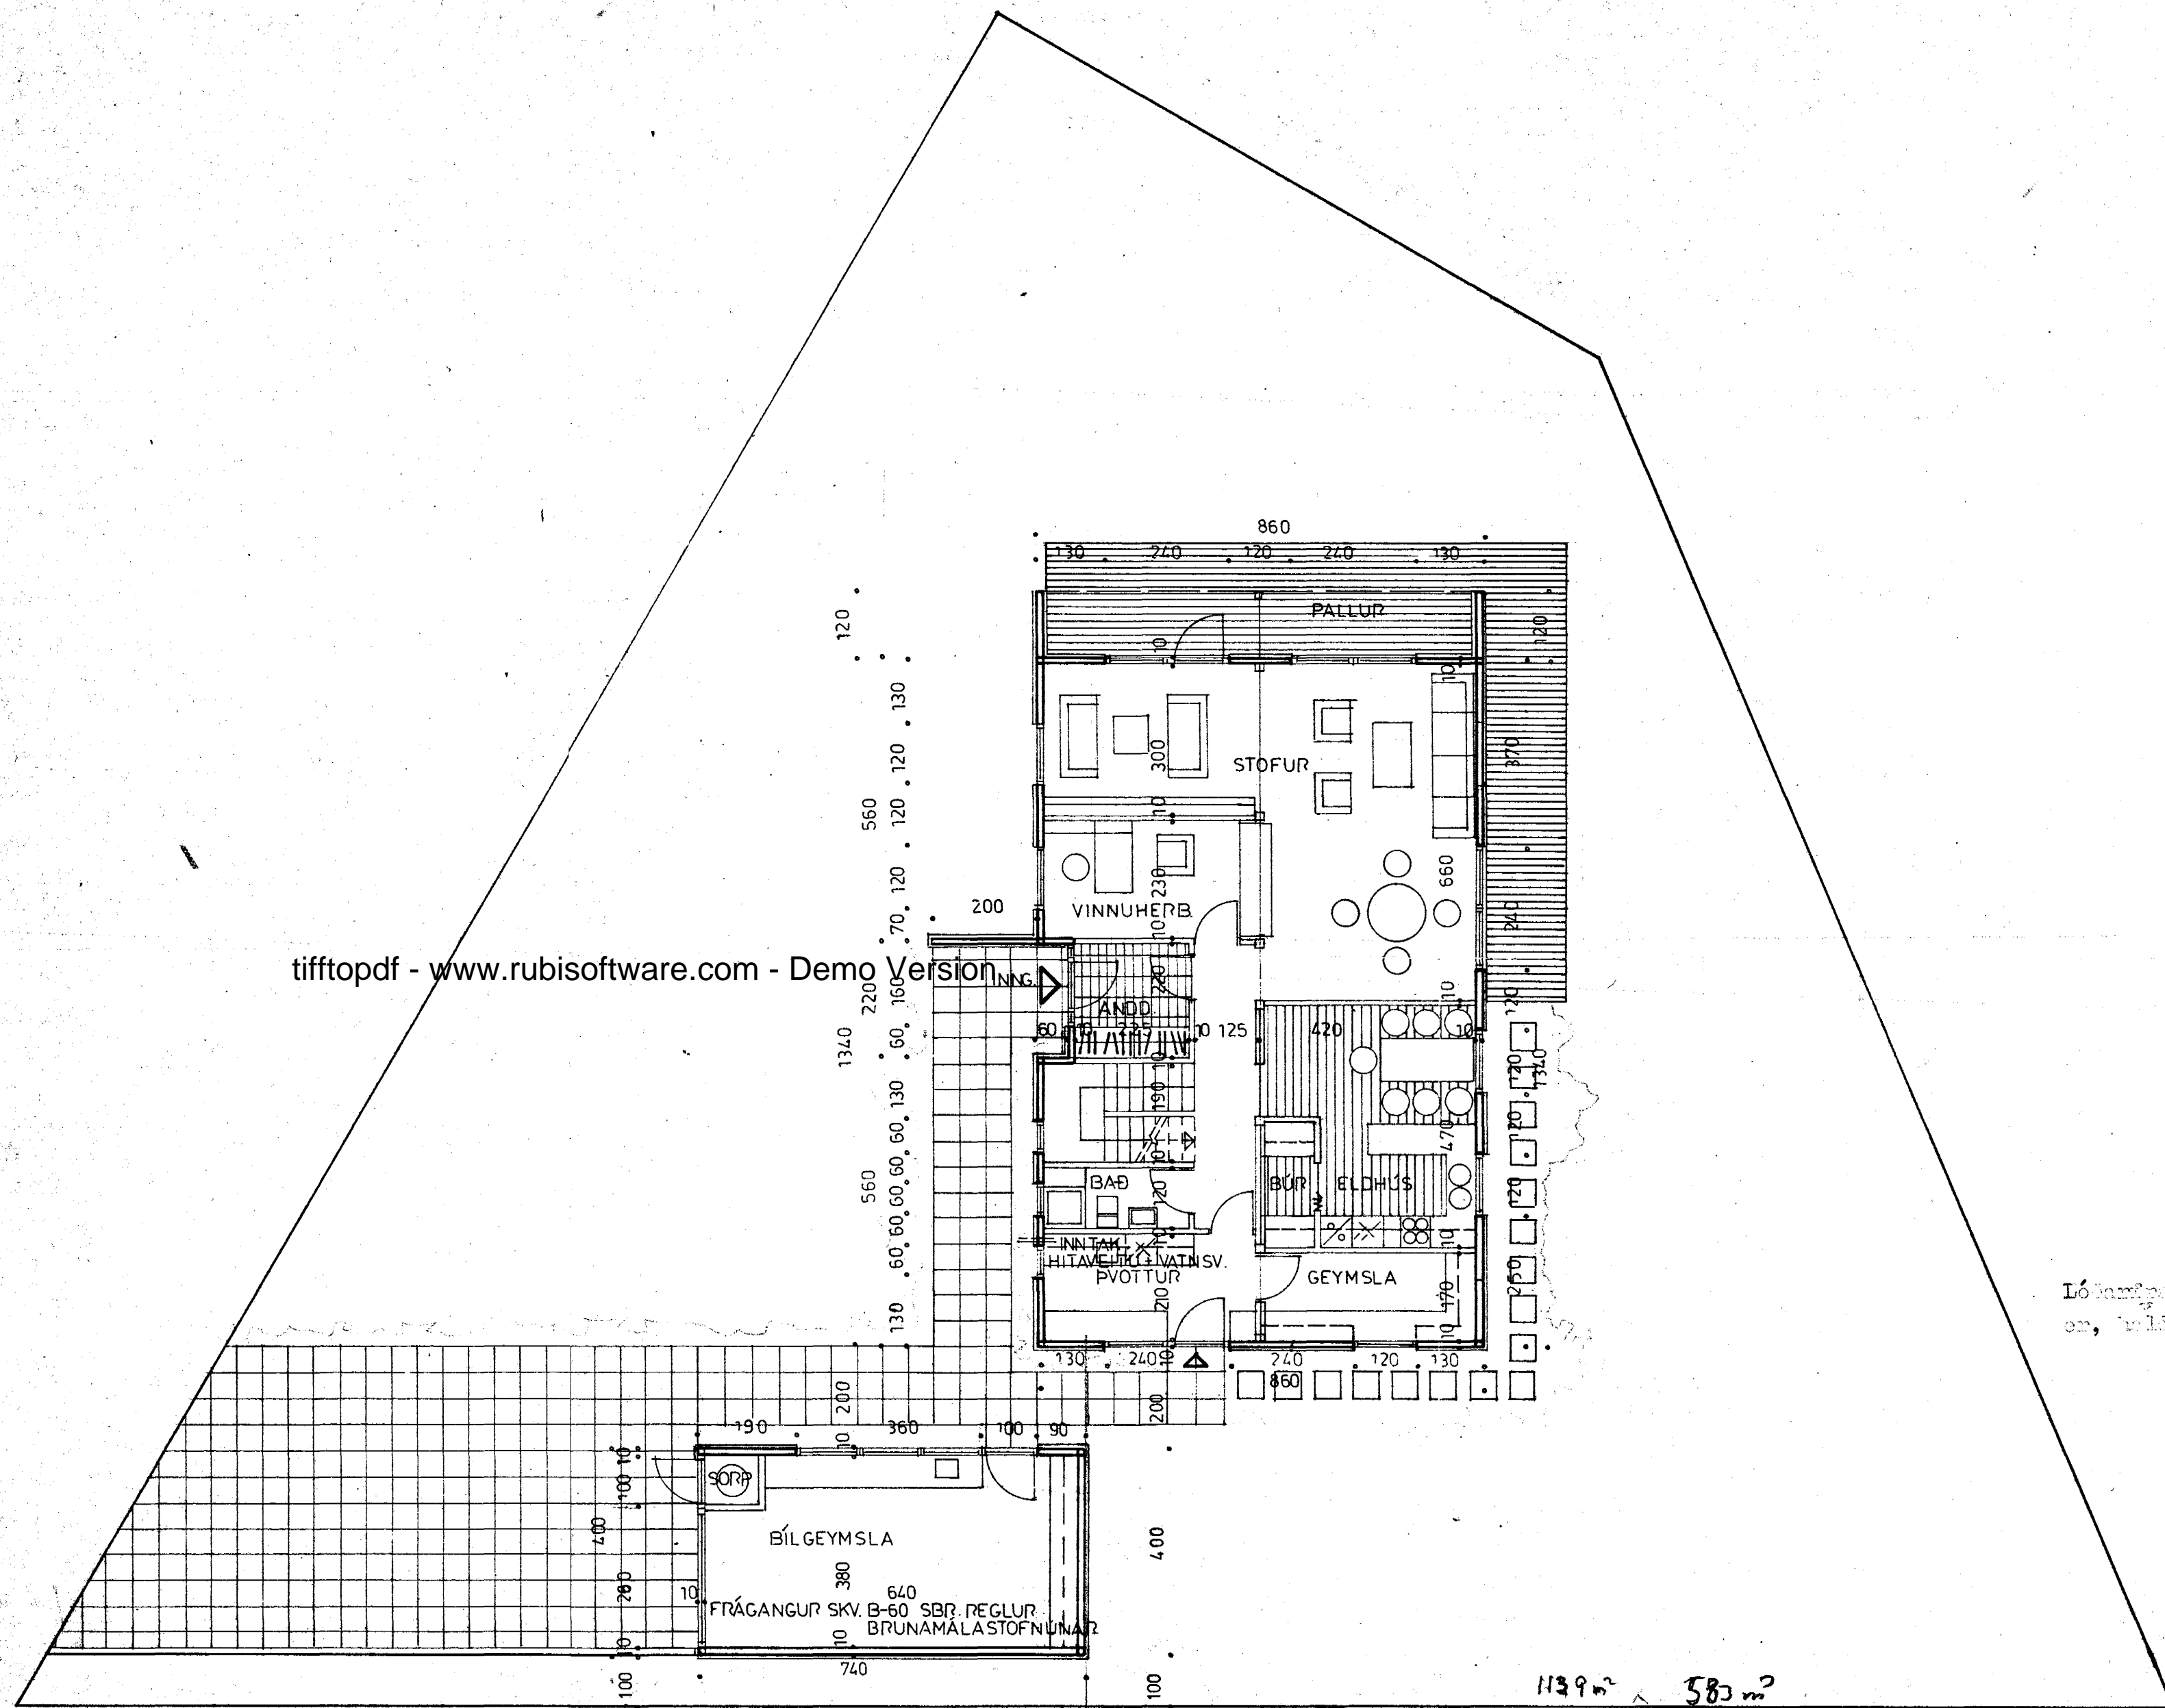

tifftopdf - www.rubissoftware.com - Demo Version

Lóðarþegarverndin skal niðja við að það landslag á lóðinni sem fyrir er, veili sér að nestu eftir að byggingarframfarndur lóður.

4250-0510 01
02

1139 m² 583 m²
 ÍBÚÐARHÚS 1. HÆÐ 74 M² BRÚTTÓ
 1. HÆÐ 86 M² BRÚTTÓ (GÓLFLÓTUR)
 BÍLGEYMSLA 38 M²
 296 m² x 3,23 = 95 m³

SVEINN & SVEINSSON SIGURDÓR SIGURDÓSSON		GERD. NR.
RVÍK L-OKTBA	HÚSASMÍÐJAN H. SOÐAVOGI 54, RVÍK, SÍM 55222 F. HFURVAMMI RÓPÁV. SÍM 43521	VERK NR.
REIKN. TEIKN. SS YFIRF. SGS	HRAUNDRÖN 51 HAFNARFIRÐI	TEIKN. NR. T-641
MÆLIKV. 1:100	GRUNNMÝND 1. HÆÐAR	1