


- 1 renniloki með spindli
- 2 vatnsmálir
- 3 einstreymisloki
- 4 renniloki
- 5 tamingarventill

- ← kalt vatn, kaldur krani
- heitt - - , heitur - - -
- slöngukranar

1. Pípur utanhúss skal bika, vefja með striga og bika á ný.
2. Pípur fyrir kalt vatn í gólfraufum innanhúss skal bika tvisvar, einangra með 2 cm plasthólkum, vefja striga og bika á ný. Pípur fyrir heitt vatn í gólfraufum skal verja á sama hátt nema nota skal glerullarhólka.
3. Pípur fyrir kalt vatn innanhúss sem ekki liggja í gólfraufum skal einangra með 2 cm plasthólkum og vefja plastdúk. Pípur fyrir heitt vatn skal verja á sama hátt nema nota skal glerullarhólka.
4. Allt lagnarefni, pípur og fittings, skal vera galvaniserað.
5. Kerfið skal þrýstiprófa með köldu vatni og 5 kg/cm².
6. Þvottavélar skal tengja með einstreymislokum.
7. Loftþúðar, táknaðir með L á rúmmynd, skulu vera a.m.k. 30 cm langir og jafn sverir og sverasti hluti stofns eða greinar.

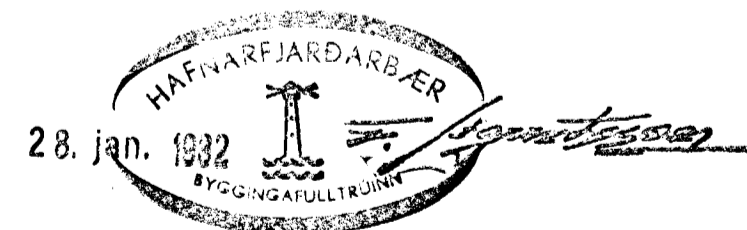

TAFLA YFIR TOPFUNARSTADI

SKST.	TEKI:	FJOLDI	KALDIR KRANAR		HEITIR KRANAR	
			φ15	φ20	EIN.	φ15
Hl.	handlaug	2	2		2	2
Bk.	baðker	1	1		1	1
St.	steypibað	1	1		1	1
Ev.	eldhúsvaskur	1	1		1	1
Uþ.	uppvottavél	1	1		1	1
Sv.	skolvaskur	1	1		1	1
Bv.	þvottavél	1	1		1	1
Bs.	bílskúrskrani	1	1		1	1
Úk.	útikrani					
Vs.	vatnssalerni	2	2		2	

SAMTALS TOPFUNAREININGAR

11

9

VÍDD BORHANA ER φ MM
 VÍDD HEIMÆÐAR ER φ 32 MM PL.
 Í GÖTUNNI ER φ MM

RVÍK 1 JAN 82	HÚSASMÍÐJAN H SÚDAVOGI 3-5, RVÍK. SÍMI 88322 F FÍFUHVAMMI KÓPAV. SÍMI 43521	GERÐ NR.
REIKN. TEIKN. YFIRF. MÆLIKV. 1:50	HRAUNBRÚN 51 HAFNARFIRÐI	VERK NR. T 641
	VATNSLÖGN, RÚMMYND	TEIKN NR. 24