

Eig:


4250-0050. 01

Guðjón Ingólfsson  
HRAUNBRUNN 5  
Ónefnd gata nr. 5

1:100

AFSTÖÐUMYND

1:500

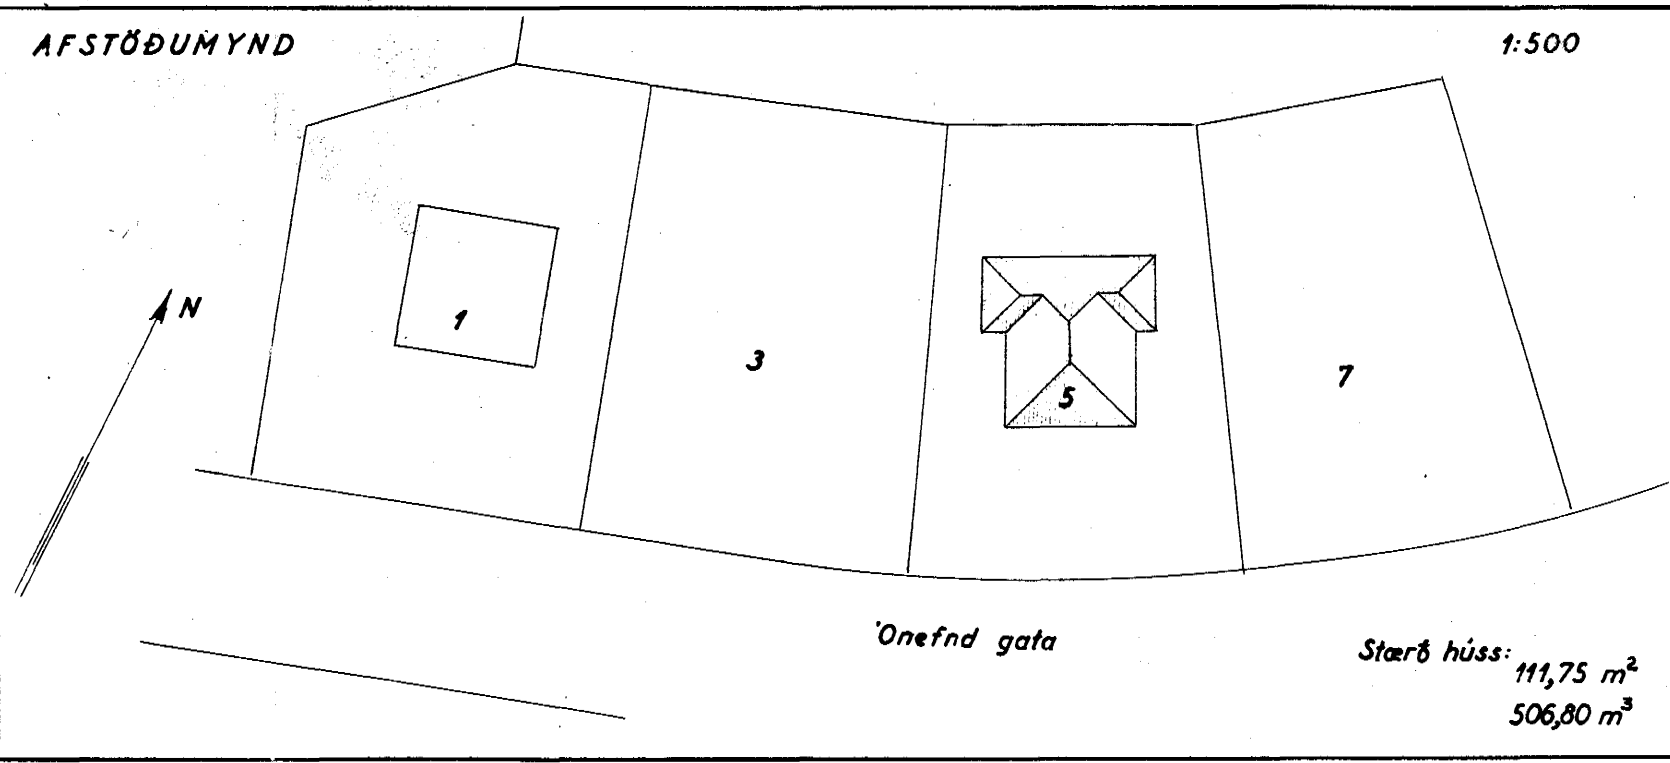


Samþykkt á fundi byggisráðs  
nefndar þ. \_\_\_\_/\_\_\_\_/19\_\_\_\_  
BYGGINGAFULLTRÚINN  
Í HAFNARFIRÐI


HÚSAMÍÐAMEISTARI:

MÚRARAMEISTARI:


Stærð húss: 111,75 m<sup>2</sup>  
506,80 m<sup>3</sup>

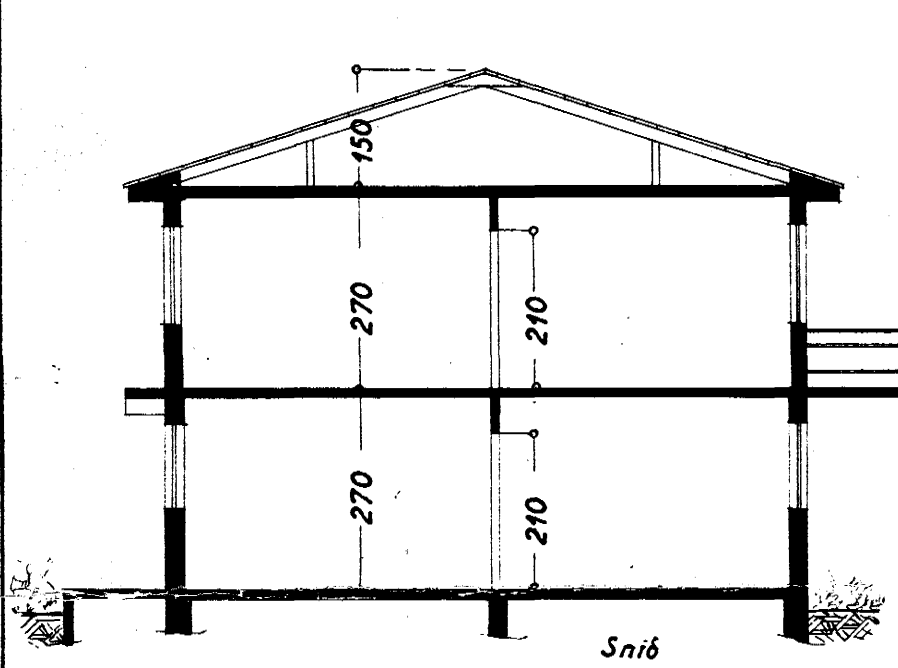


Snib

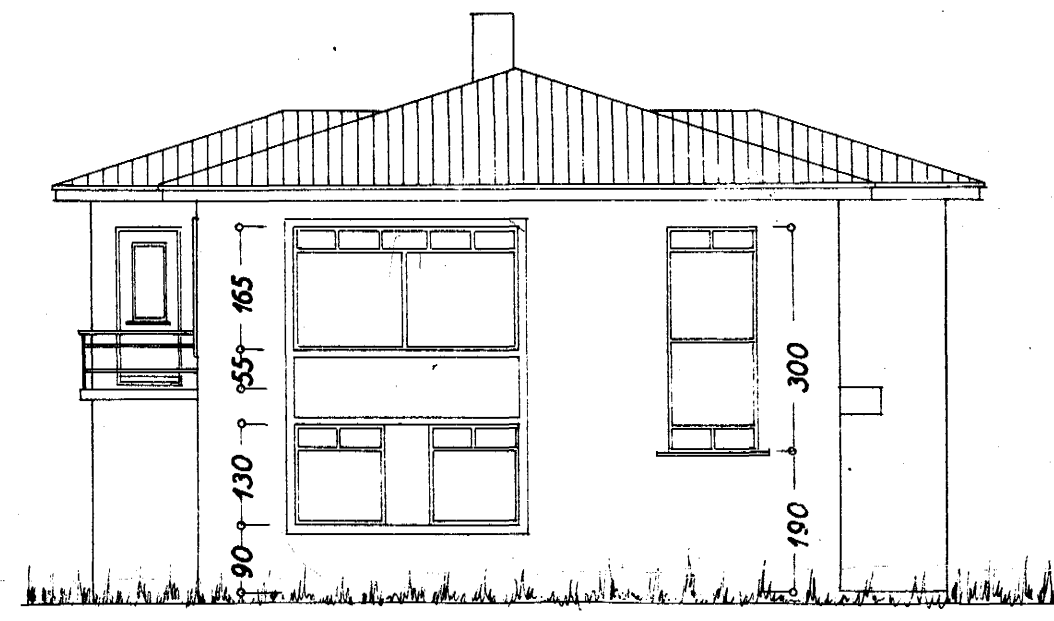


Suður

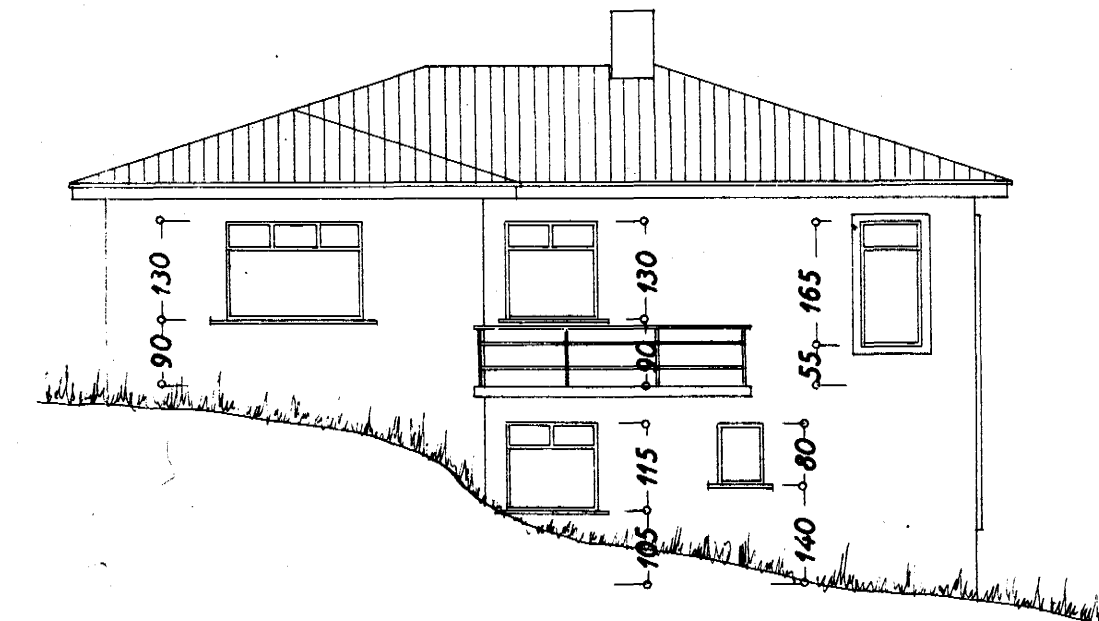


Vestur

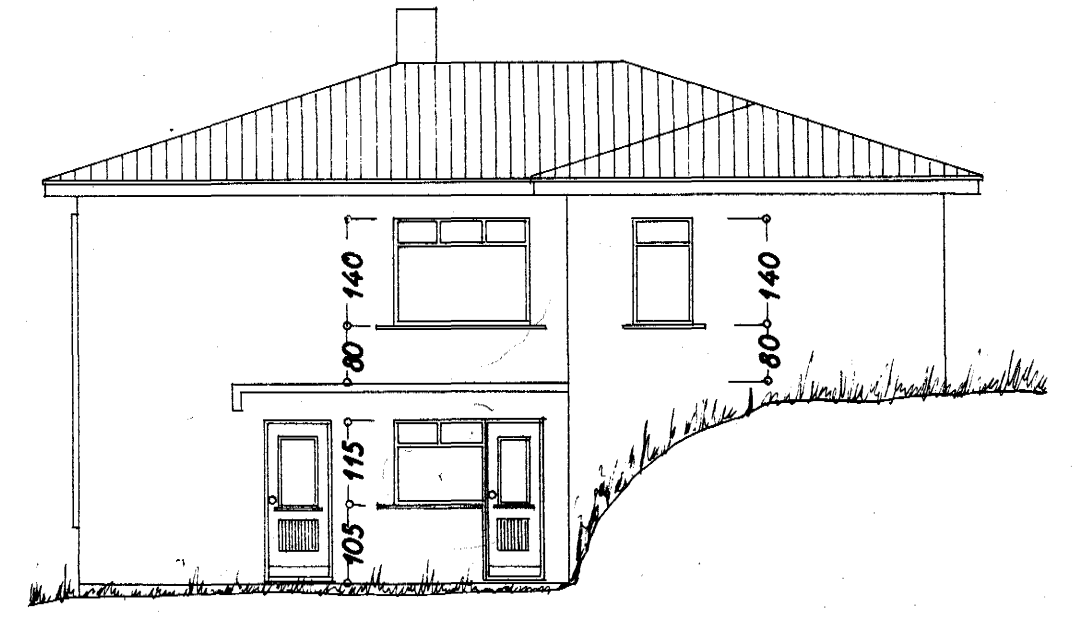


Austur

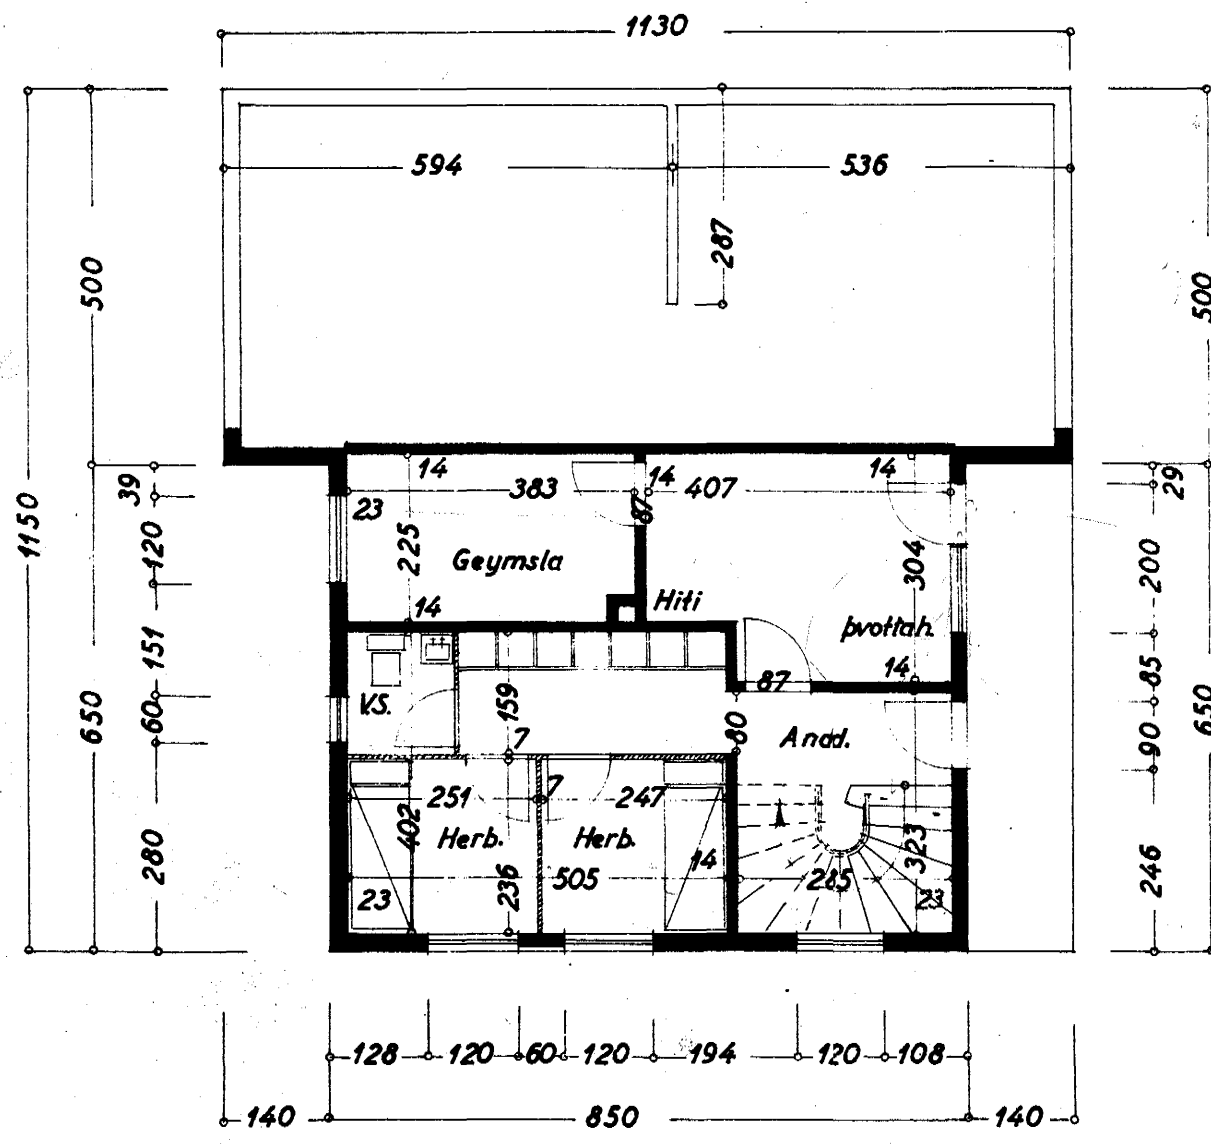

Kjallari

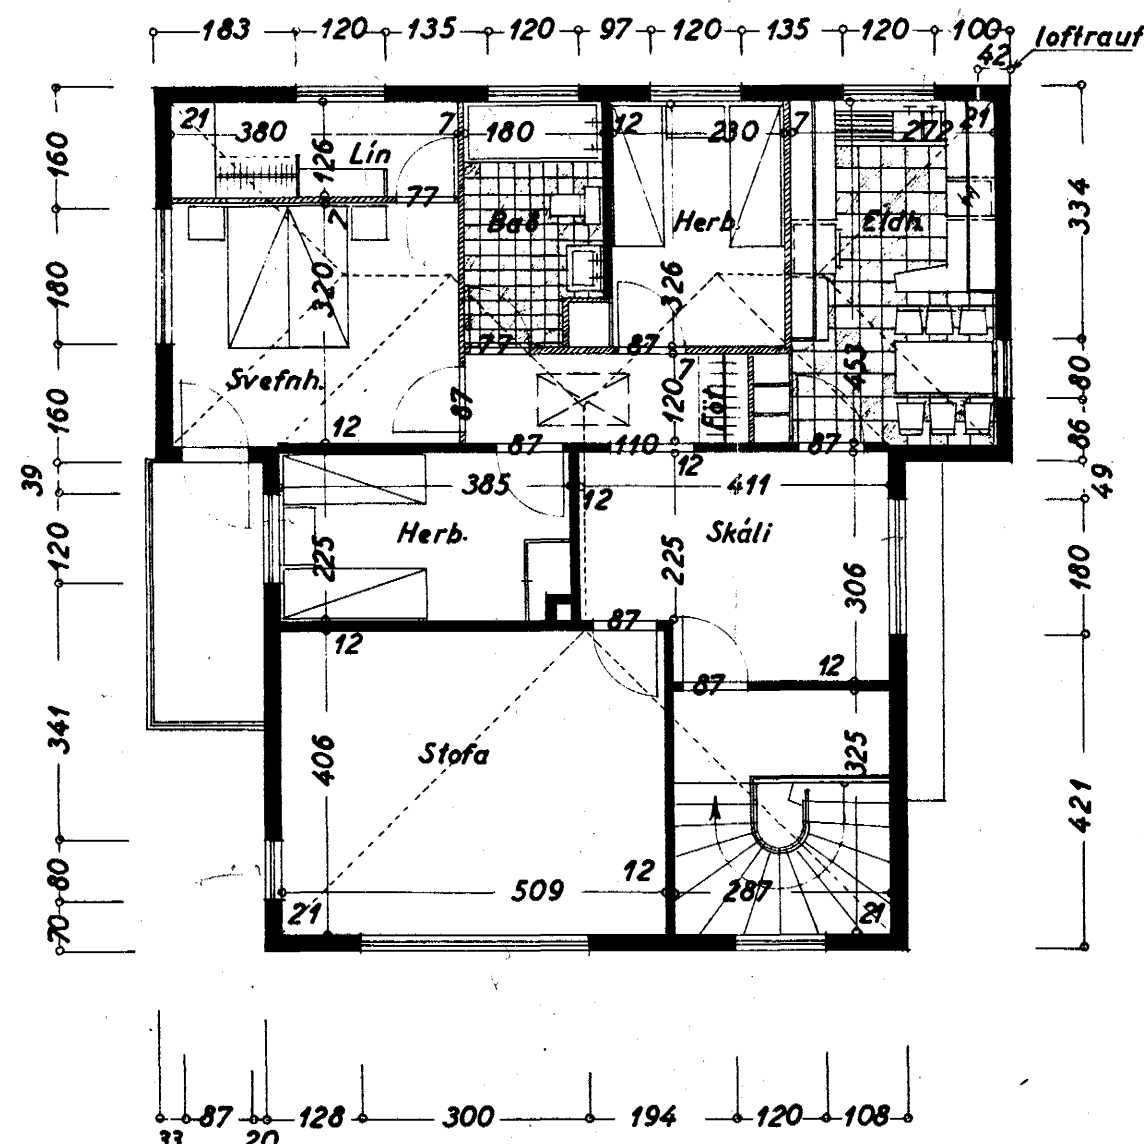

I. hæð

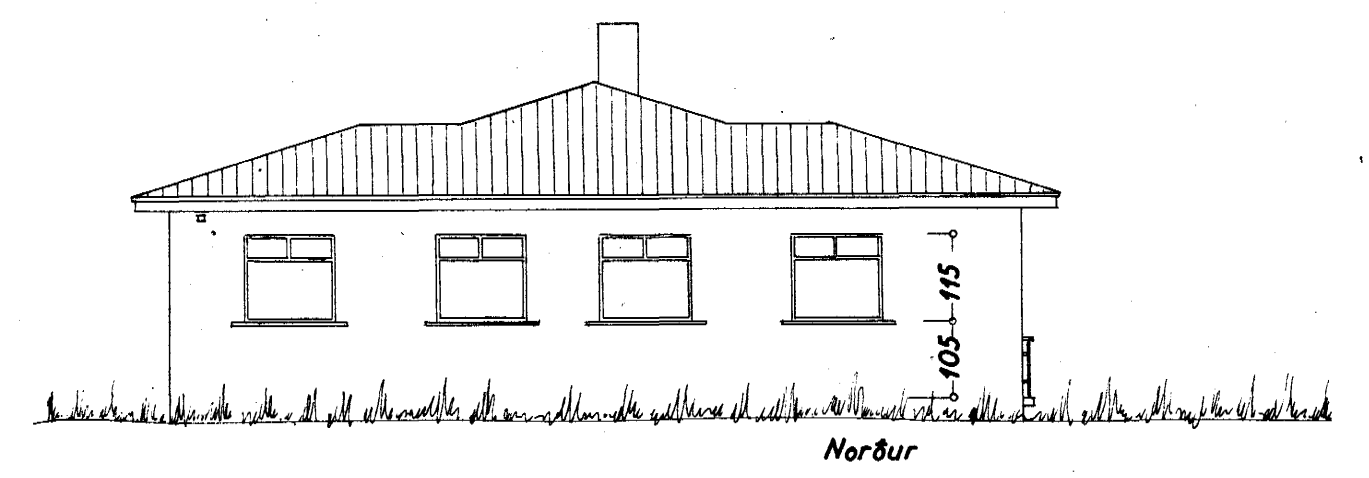

Norður

Í Hafnarfirði í Okt. 1958

F. Sigurðsson